



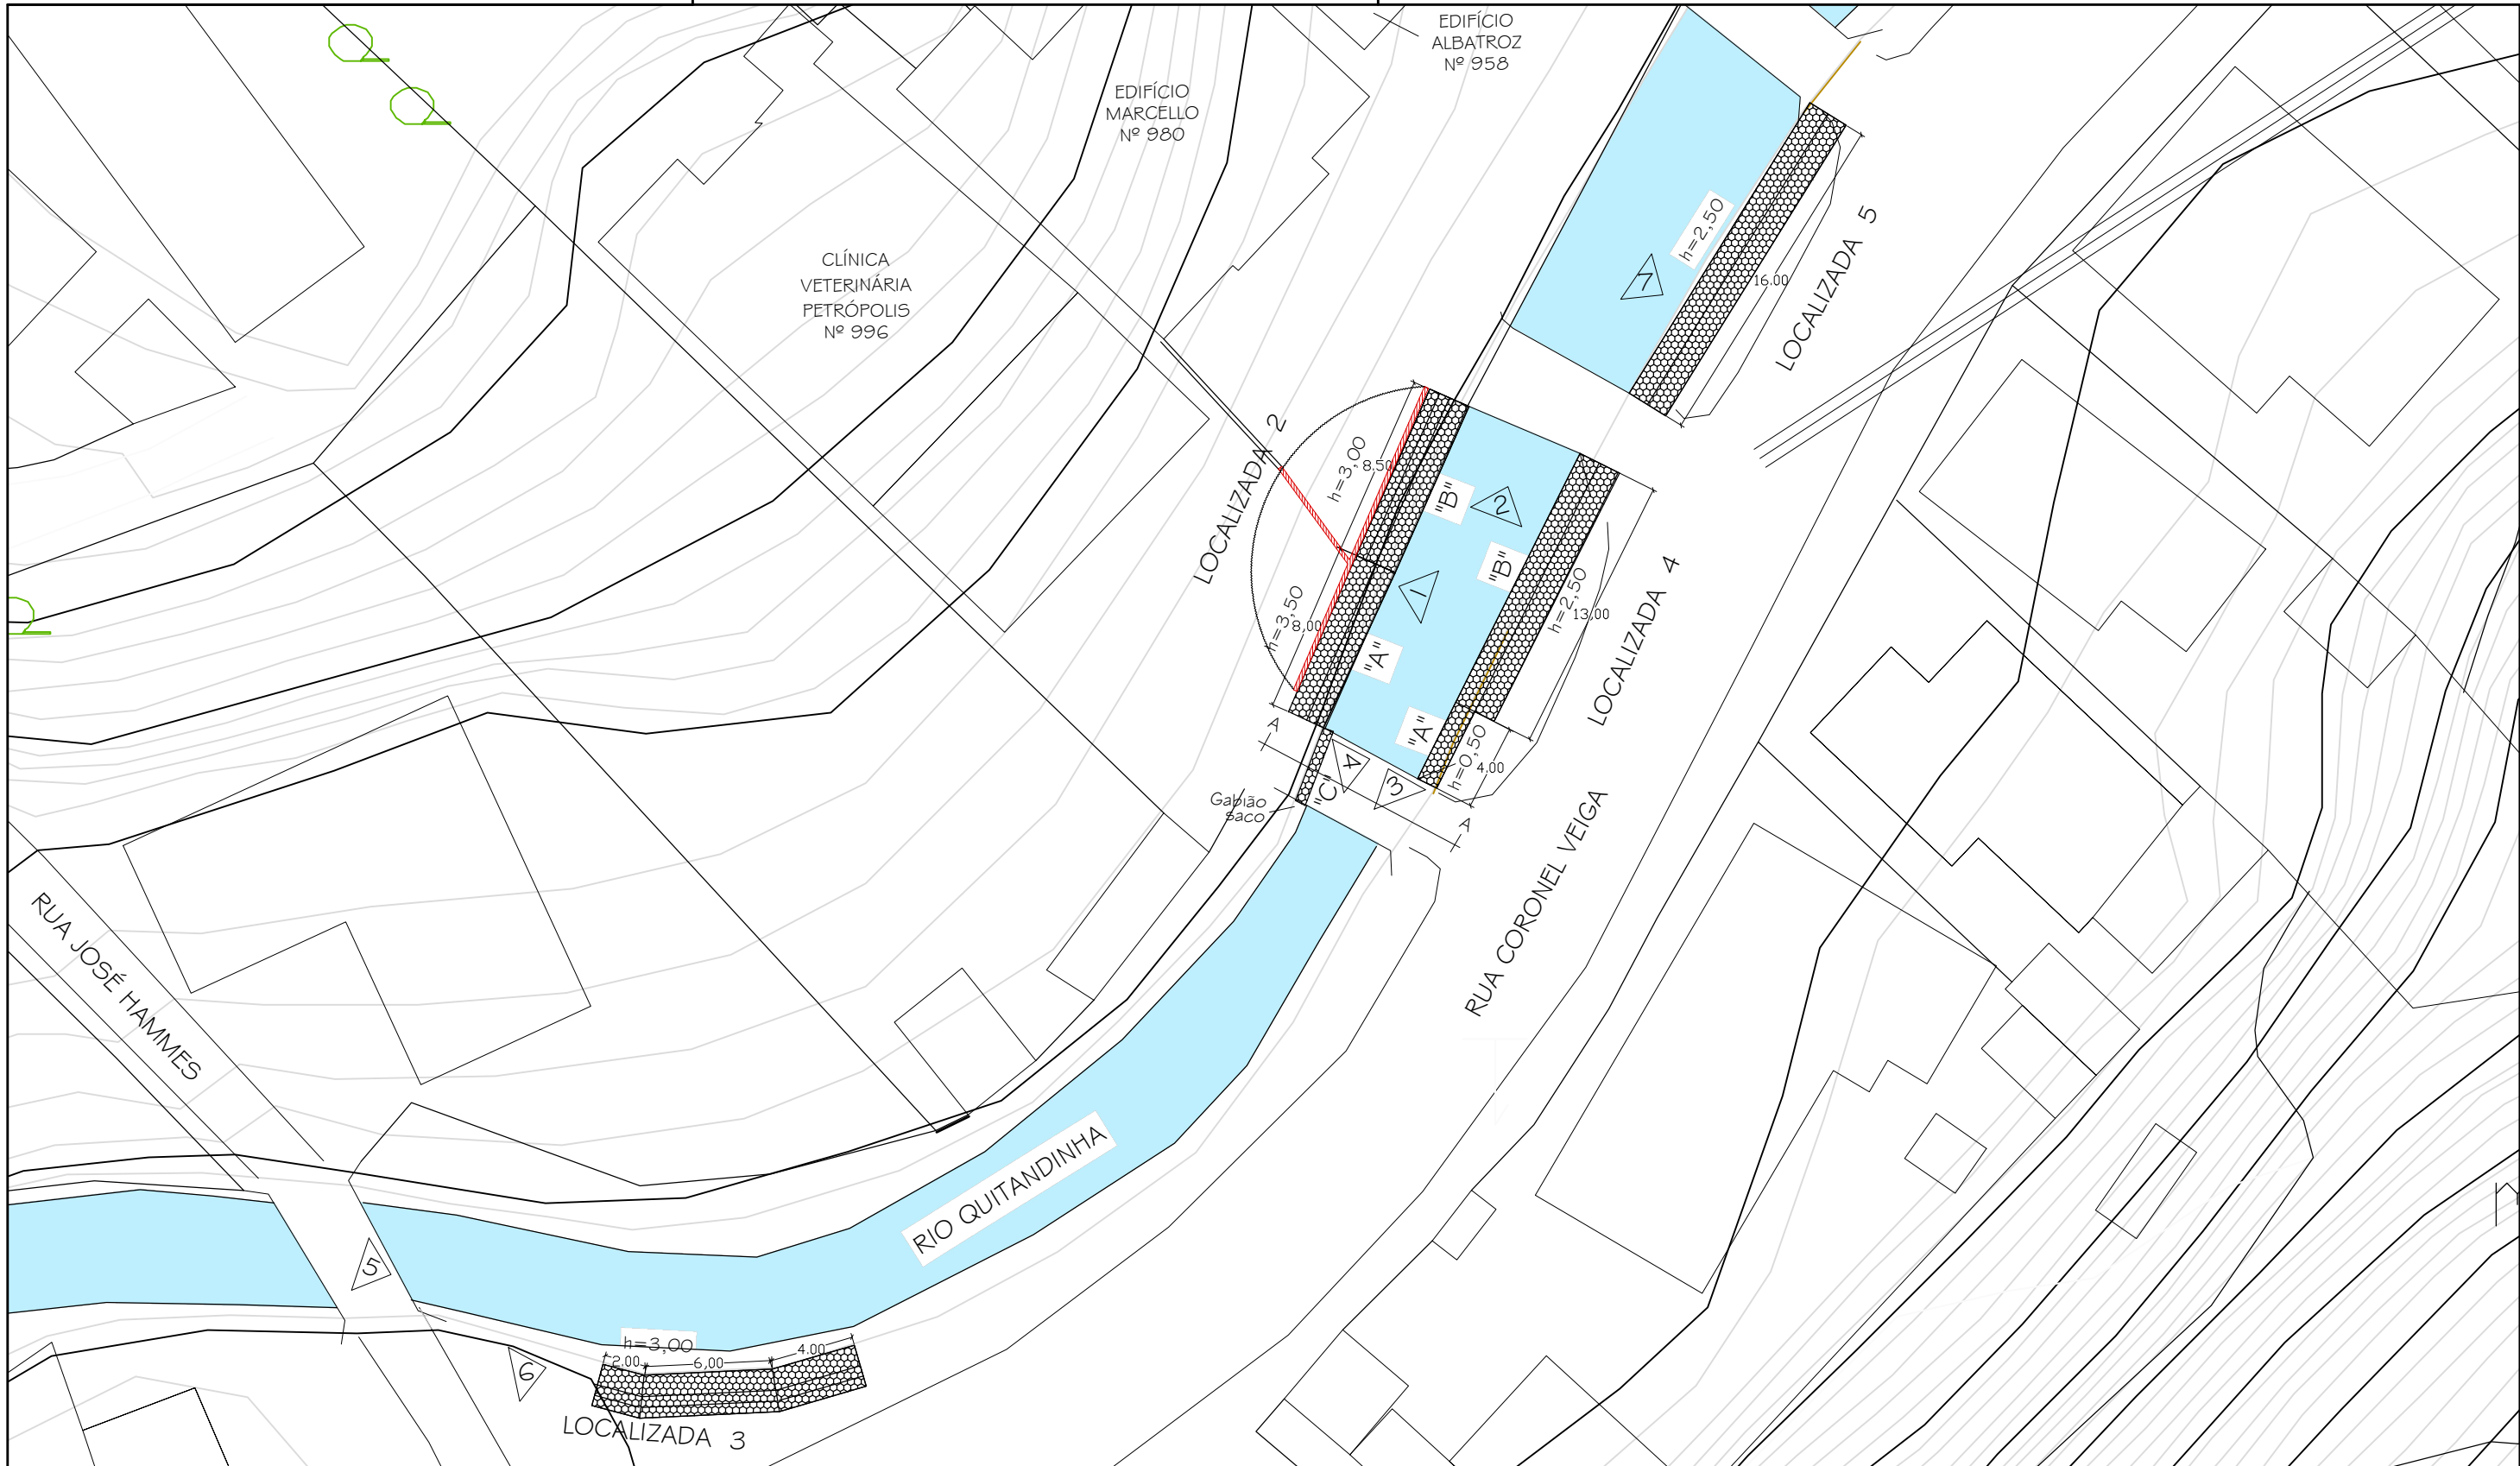


1 LOCALIZAÇÃO
SEM ESCALA

-  MURO À RECONSTRUIR (COM GRADE)
-  ÁREA DE INTERVENÇÃO
-  TRECHO DESTRUÍDO
(PAVIMENTAÇÃO EM PEDRA)

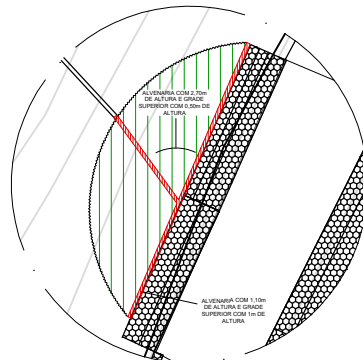

OBS: MEDIDAS EXPRESSAS EM METROS. TODAS AS MEDIDAS DEVEM SER CONFERIDAS NO LOCAL.

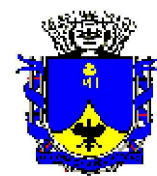

**PREFEITURA MUNICIPAL
DE PETRÓPOLIS**

Secretaria de Obras
Dep. de Projetos, Convênios e
PPP

TÍTULO **ELABORAÇÃO DE PROJETO PARA OBRA DE
ESTABILIZAÇÃO E PROTEÇÃO DO LEITO DO RIO**
LOTE 01

AUTOR DO PROJETO DE ARQUITETURA

AUTOR DO DESENHO

RICARDO ROCHA

LOCAL
**RUA CORONEL VEIGA Nº 1014
QUITANDINHA - PETRÓPOLIS - RJ**

DESENHO

PRANCHA

01/03

ESCALA
Indicadas

DATA
ABR/2024