


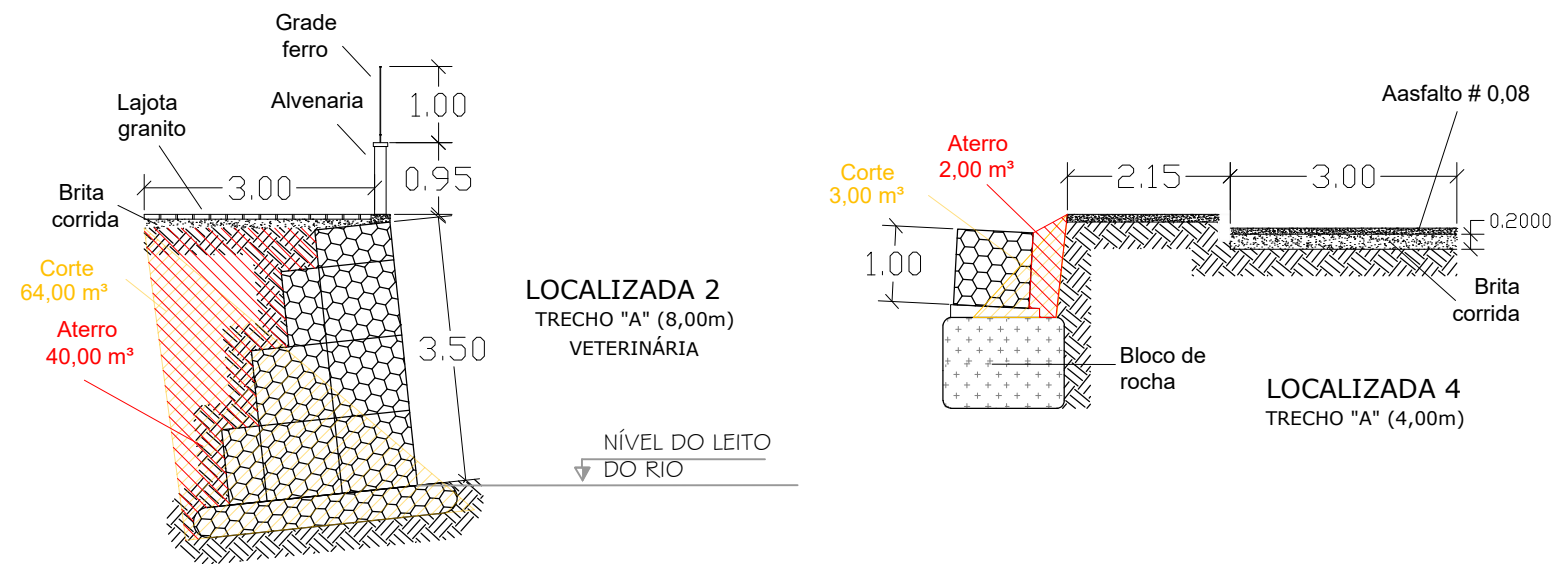


1 DETALHE 01
ESCALA 1:100

2 DETALHE 02
ESCALA 1:100



3 DETALHE 03
ESCALA 1:100

4 DETALHE 04
ESCALA 1:100

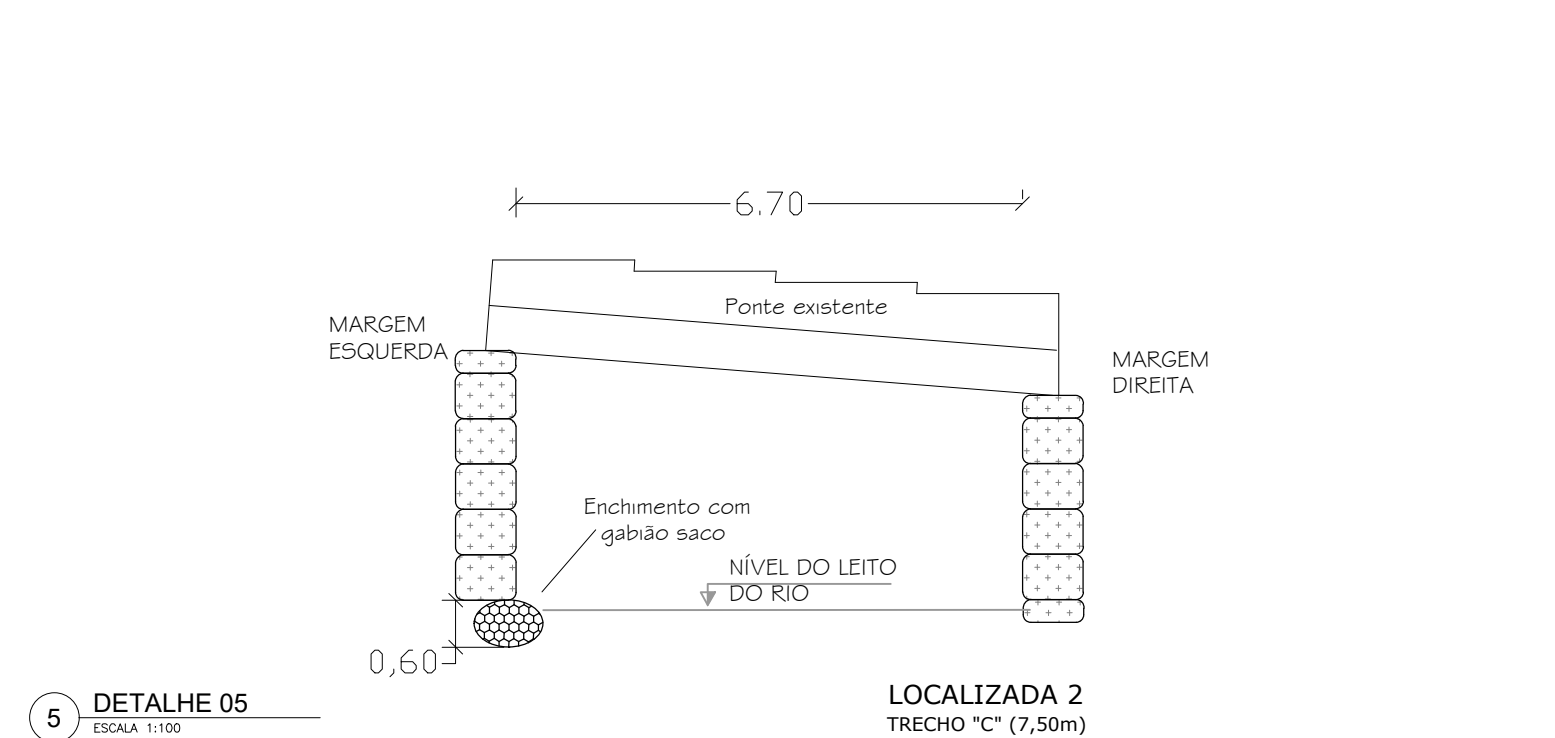

5 DETALHE 05
ESCALA 1:100



6 VISTA 1




7 VISTA 2



8 VISTA 3



9 VISTA 4

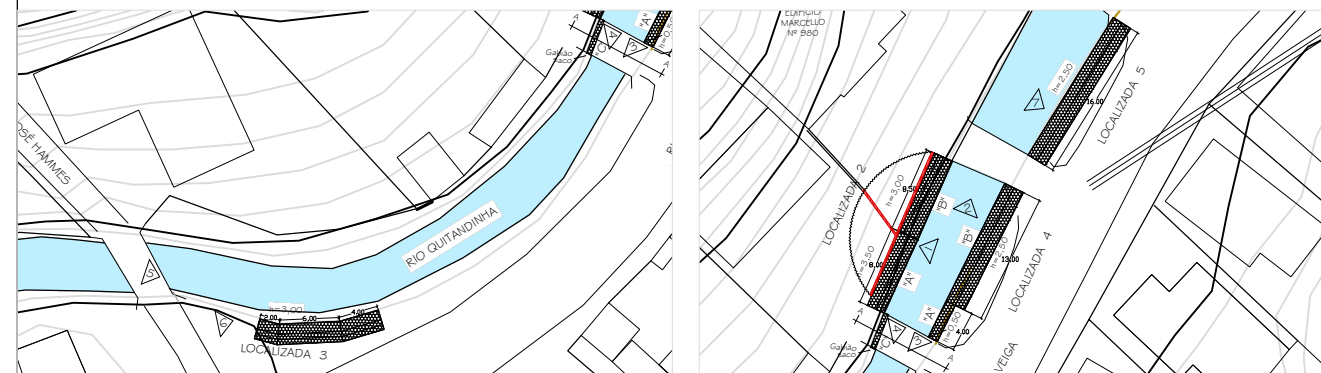

OBS: MEDIDAS EXPRESSAS EM METROS. TODAS AS MEDIDAS DEVEM SER CONFERIDAS NO LOCAL.

 PREFEITURA MUNICIPAL DE PETRÓPOLIS Secretaria de Obras Dep. de Projetos, Convênios e PPP	AUTOR DO PROJETO DE ARQUITETURA		DESENHO	
	AUTOR DO DESENHO RICARDO ROCHA		PRANCHA	ESCALA Indicadas
TÍTULO ELABORAÇÃO DE PROJETO PARA OBRA DE ESTABILIZAÇÃO E PROTEÇÃO DO LEITO DO RIO LOTE 01	LOCAL RUA CORONEL VEIGA Nº 1014 QUITANDINHA - PETRÓPOLIS - RJ		02/03	DATA ABR/2024