



LOCALIZADA 3
(12,00m)

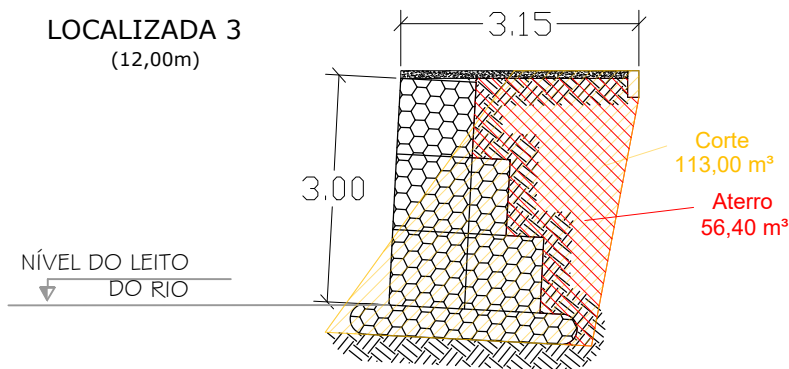


1 DETALHE 06
ESCALA 1:100

LOCALIZADA 5
(16,00m)

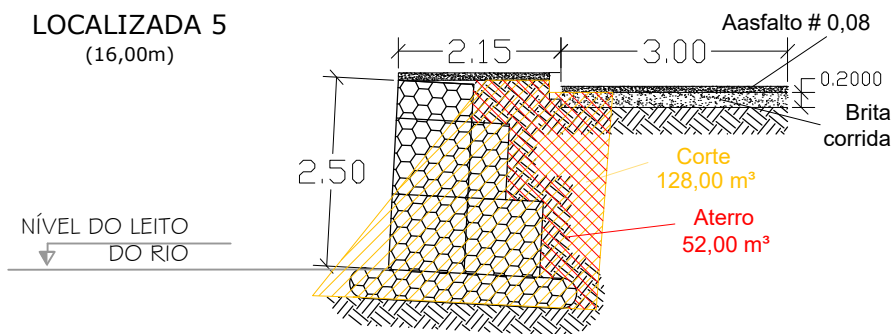

2 DETALHE 07
ESCALA 1:100

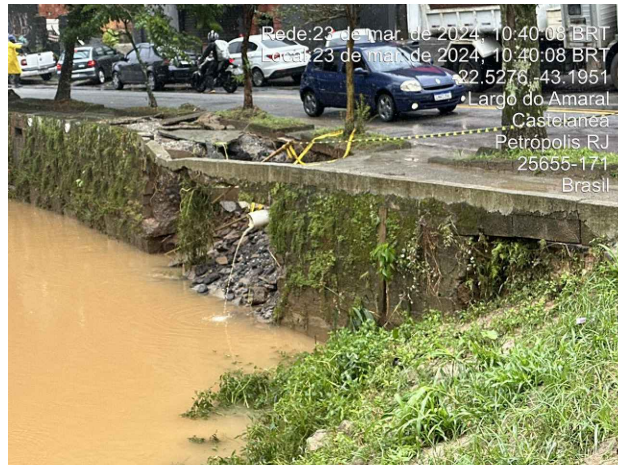



3 VISTA 5



4 VISTA 6



5 VISTA 7

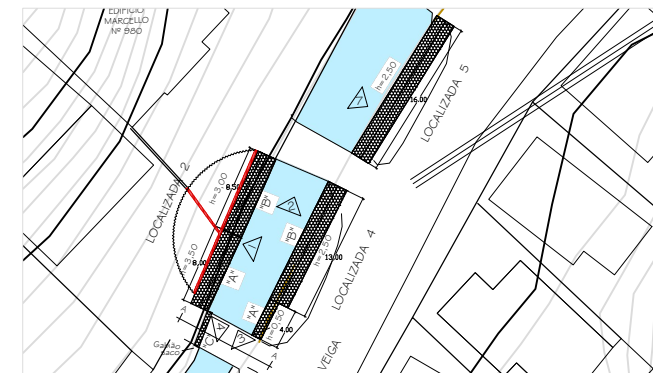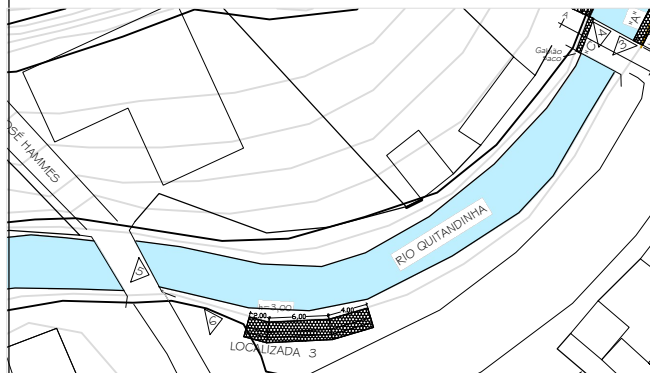

OBS: MEDIDAS EXPRESSAS EM METROS. TODAS AS MEDIDAS DEVEM SER CONFERIDAS NO LOCAL.



**PREFEITURA MUNICIPAL
DE PETRÓPOLIS**

Secretaria de Obras
Dep. de Projetos, Convênios e
PPP

TÍTULO ELABORAÇÃO DE PROJETO PARA OBRA DE
ESTABILIZAÇÃO E PROTEÇÃO DO LEITO DO RIO
LOTE 01

AUTOR DO PROJETO DE ARQUITETURA

AUTOR DO DESENHO

RICARDO ROCHA

LOCAL
RUA CORONEL VEIGA Nº 1014
QUITANDINHA - PETRÓPOLIS - RJ

DESENHO

PRANCHA

03/03

ESCALA
Indicadas

DATA
ABR/2024