

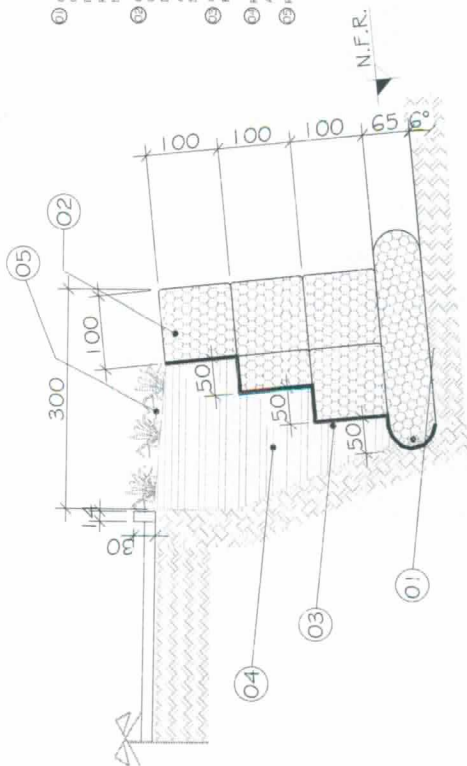


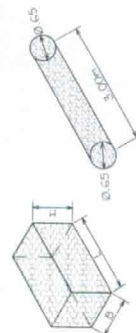


1 SEÇÃO TRANSVERSAL - MURO DE GABÃO
ESCALA 1/50

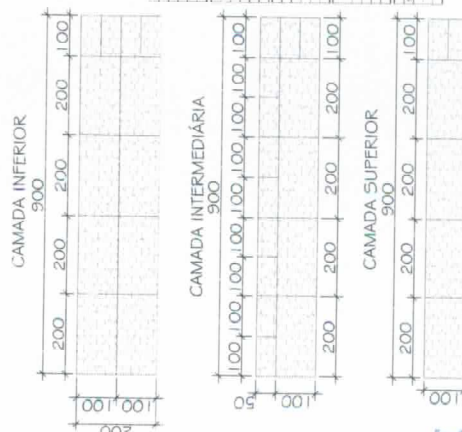

2 CAMADAS MURO EM GABÃO
SEM ESCALA

- 01 GABÃO TIPO SACO CONFECCIONADO COM REDE DE MALHAS HEXAGONAL 8X10 DE DUPLA TORÇÃO, CONSTITUÍDA POR ARAMES DE BASTÃO DE CARBONO, D=2,4mm, FIO DA BORDA D=3,0 mm, FIO DE AMARRAÇÃO D=2,2mm, REVESTIDOS COM LUGA DE ZINCO E ALUMÍNIO 15% E TERRAS PÁRAS, BORDAS LIVRES PARA PERMITIR COSTURA NO CANTO DE OBRAS.
- 02 GABÃO TIPO SACO CONFECCIONADO COM REDE DE MALHA DIAGONAL 8X10 DE DUPLA TORÇÃO, CONSTITUÍDA POR ARAMES DE AÇO DE BASTÃO DE CARBONO D=2,4mm, FIO DA BORDA D=3,0 mm, FIO DE AMARRAÇÃO D=2,2mm, REVESTIDOS COM LUGA DE ZINCO E ALUMÍNIO 15% E TERRAS PÁRAS, REVESTIMENTO ADICIONAL DE PVC, MÍNIMO 0,4mm DE ESPESURA.
- 03 CAMADA FILTRANTE SEPARADORA EM GEOTÊXTIL COM FIOS DE POLIESTER GRAMATURA 200g/m², RESISTÊNCIA LONGITUDINAL À TRAÇÃO D=10kN/m.
- 04 REATERRO DE MATERIAL DE BOA QUALIDADE (VER NOTA 4) COMPACTADO MECANICAMENTE ATÉ ATINGIR G.C. > 95% OU PARA AREIAS LIMPAS DENSIFICAR ATÉ ATINGIR ID=0,7 (VER NOTA 5).
- 05 REVESTIMENTO EM GRAMA ESPALDA OU SÓ CARIÓTIPO ESTABELECIDO.

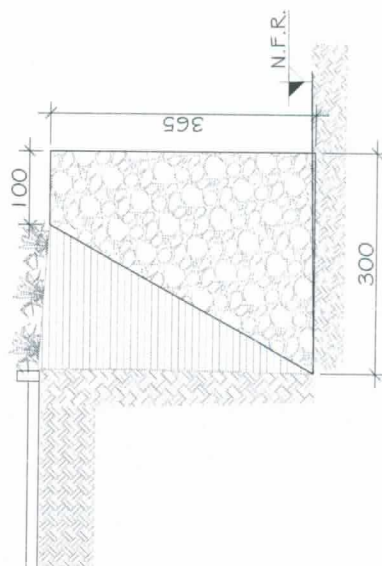

3 SEÇÃO TRANSVERSAL - MURO CICLÓPICO
ESCALA 1/50



4 FOTO DO LOCAL
SEM ESCALA



PREFEITURA MUNICIPAL DE
PETRÓPOLIS

Secretaria de Obras
Departamento de Projetos, Convênios e PPP

TÍTULO
ANTEPROJETO DE CONTENÇÃO DE MARGEM DO RIO
EM MURO DE GABÃO

LOCAL
RUA GENERAL RONDON, Nº 395
CUIABÁ - PETRÓPOLIS

AUTOR DO DESENHO

PROJETO
DETAHES E FOTOS

INICIAVA

20/02

20/02

SIMBOLOGIA

FLOXO DE ÁGUA FLUVIAL



ATERRO COMPACTADO ATRÁS DO GABIÃO



MURO EM GABIÃO NA MARGEM DO RIO

Obs. MEDIDAS EXPRESSAS EM METROS TODAS AS MEDIDAS DEVEM SER CONFERIDAS NO LOCAL




PREFEITURA MUNICIPAL DE PETRÓPOLIS

Secretaria de Obras
Departamento de Projetos, Convênios e PPP

TÍTULO		PROJETO	
ANTEPROJETO DE CONTENÇÃO DE MARGEM DO RIO EM MURO DE GABIÃO		ARREANJO GERAL	
LOCAL	INÍCIADA	FECHA	
RUA GENERAL RONDON, Nº 395 QUITANDINHA - PETRÓPOLIS	2024	01/02	
AUTOR DO PROJETO		CABIMENTO DO AUTOR DO PROJETO DE ENGENHARIA	
AUTOR DO PROJETO DE ENGENHARIA			
SECRETARIA DE OBRAS			

CÓDIGO DO PROJETO
ARRANJO GERAL DE INTERVENÇÕES

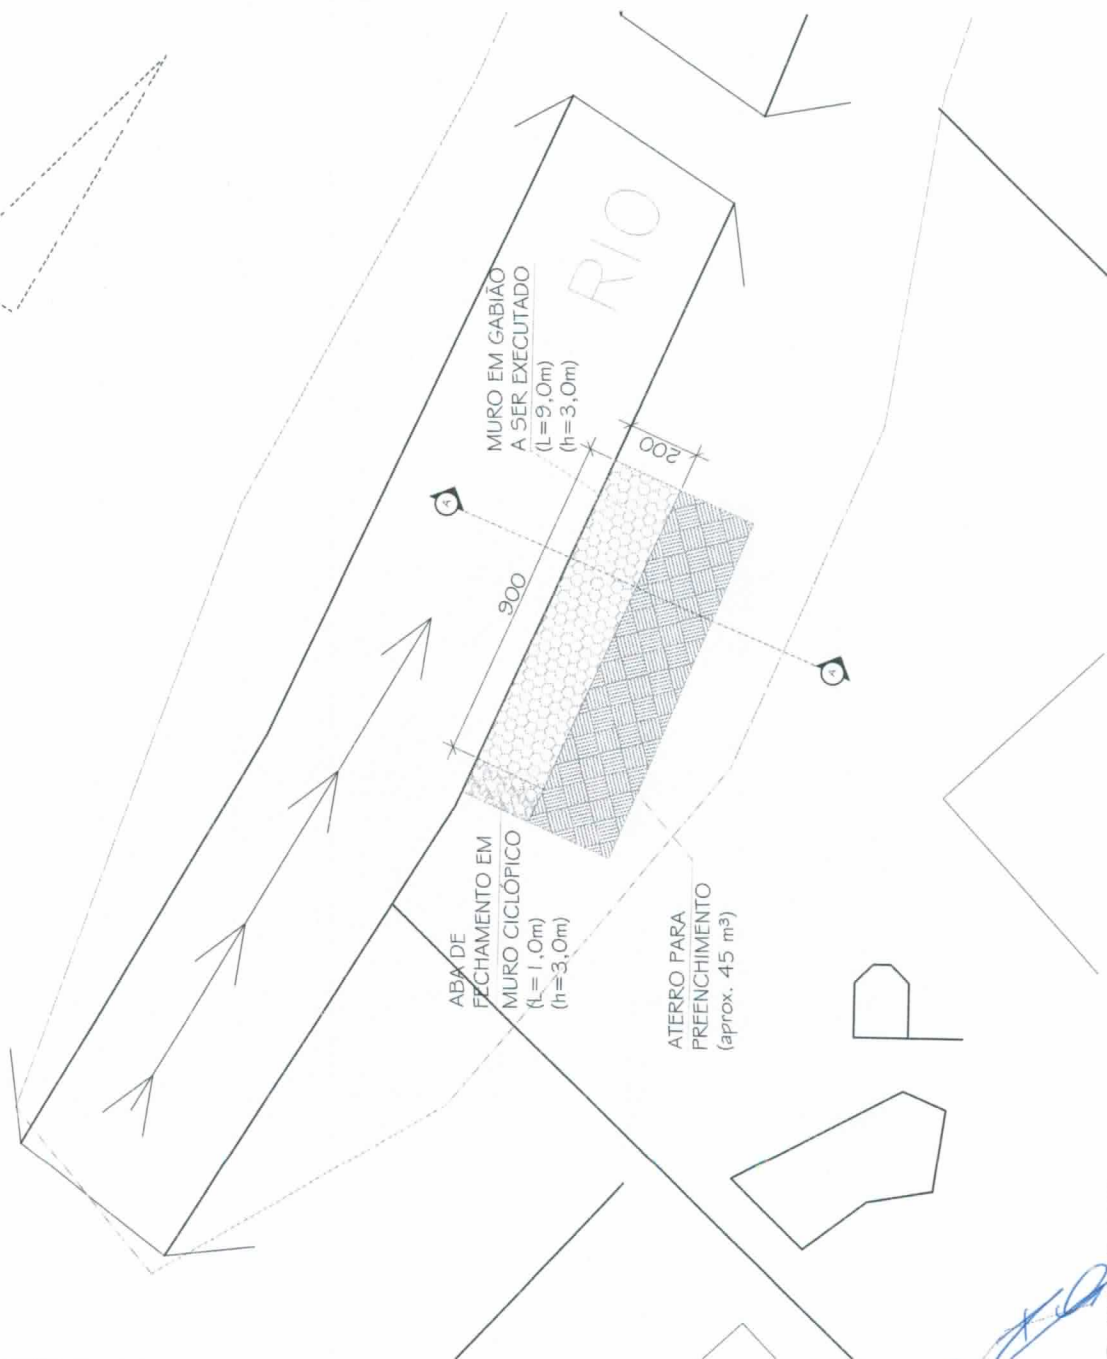

Folha N 35

ARRANJO GERAL
1 ESCALA 1/100