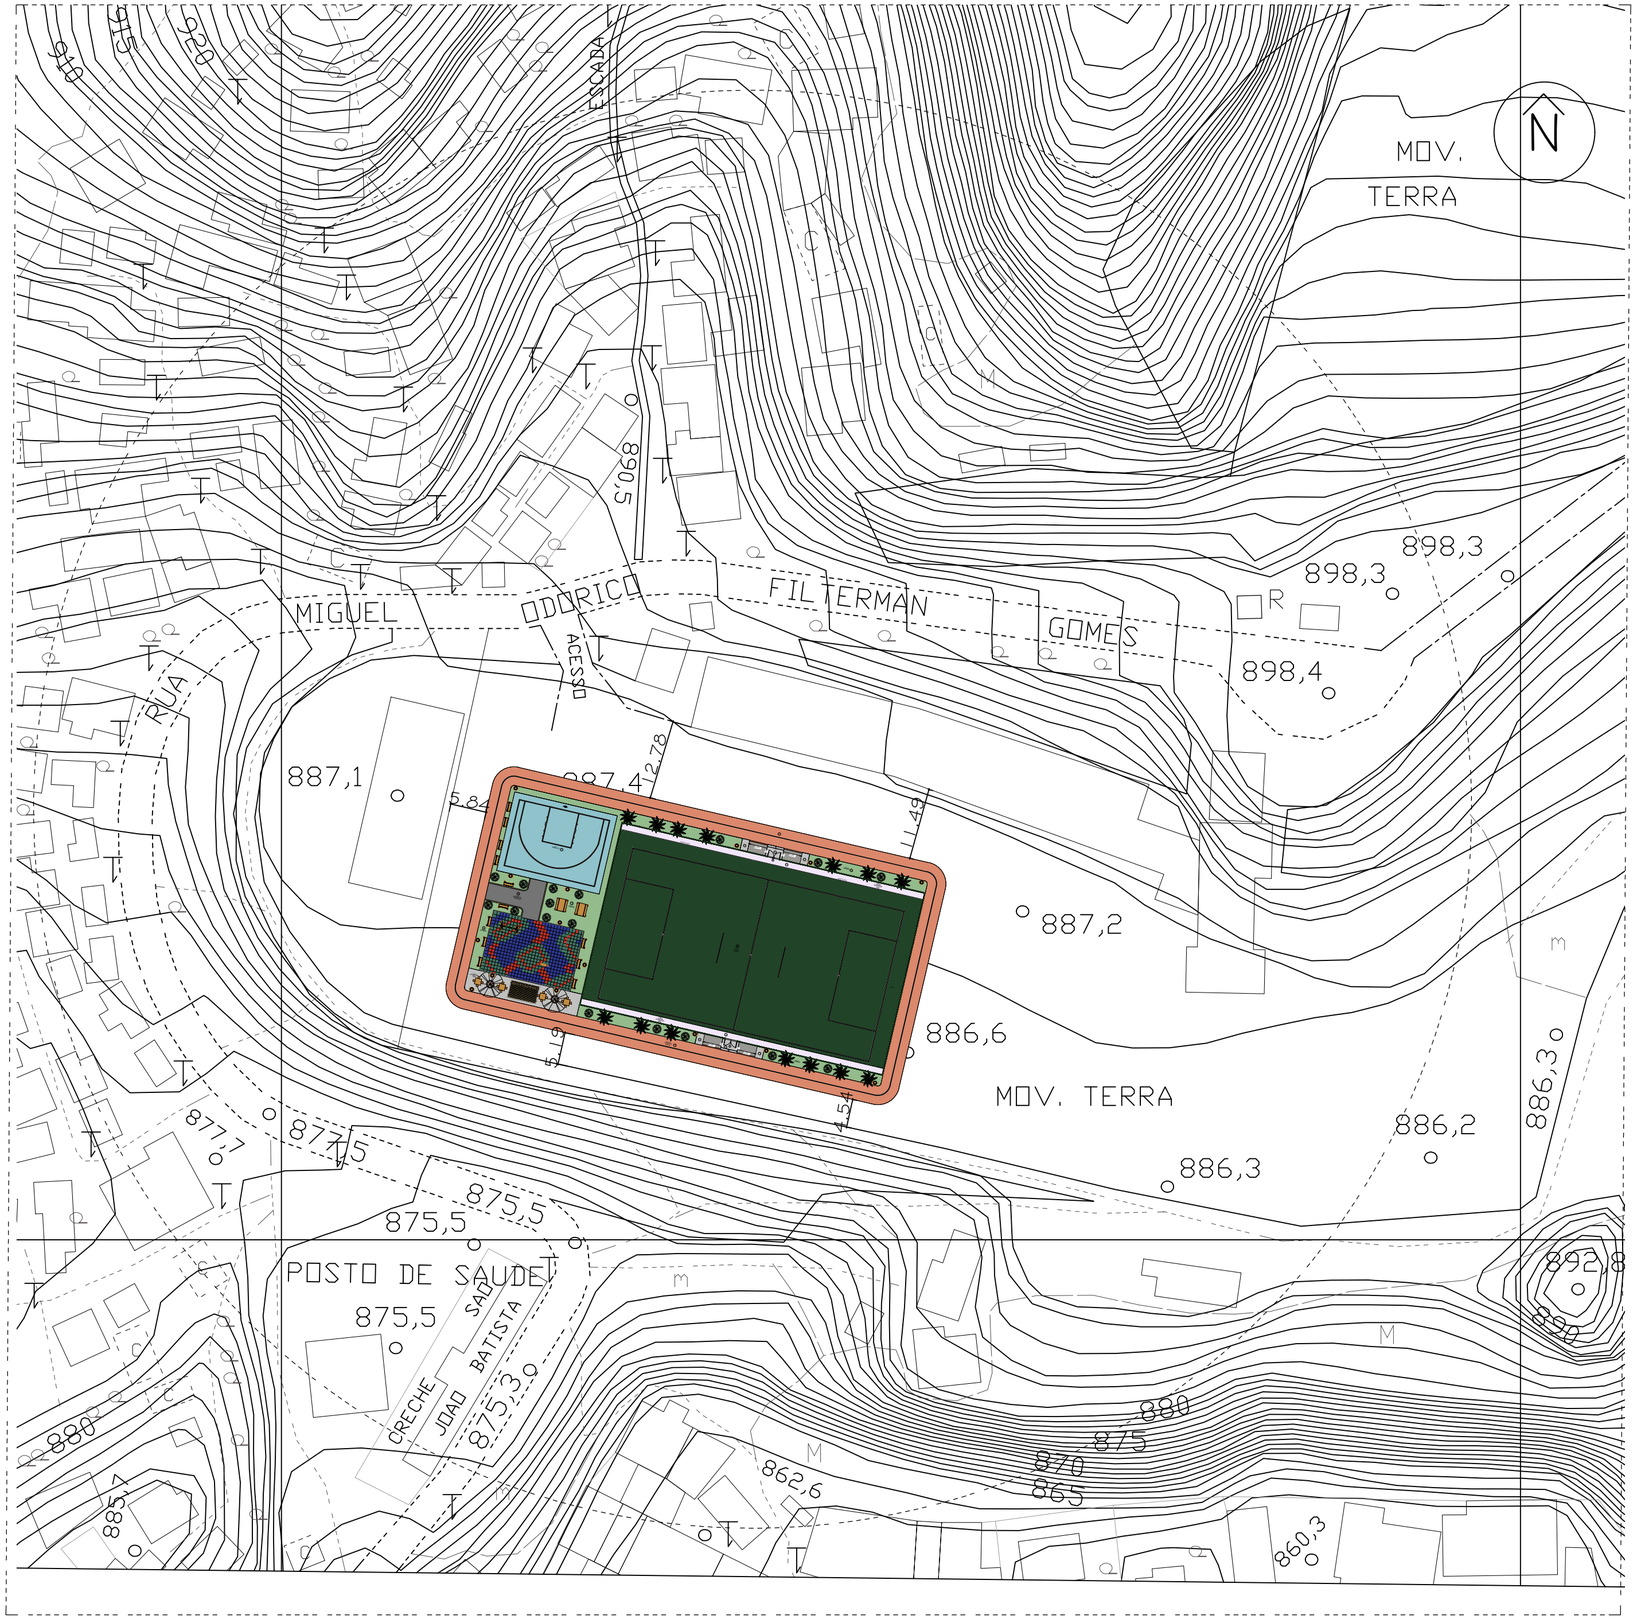

1 IMPLANTAÇÃO
ESCALA 1/700

COORDENADAS:

22°29'58.1"S ; 43°13'56.1"W:

ÁREA DE INTERVENÇÃO = 3.000m²

OBS: MEDIDAS EXPRESSAS EM METROS. TODAS AS MEDIDAS DEVEM SER CONFERIDAS NO LOCAL.

PREFEITURA MUNICIPAL
DE PETRÓPOLIS

Secretaria de Obras
Departamento de Projetos, Convênios e PPP

TÍTULO
IMPLANTAÇÃO ESPAÇO ESPORTIVO COMUNITÁRIO
COMUINIDADE SÃO JOÃO BATISTA

PROJETO
DESENHO: PLANTA IMPLANTAÇÃO
ESCALA: 1/700
PRANCHA: 01/01
DATA: JAN./2026

LOCAL
RUA LUIZ WINTER (PRÓXIMO AO 601)
DUARTE DA SILVEIRA PETRÓPOLIS/RJ

AUTOR DO DESENHO

CARIMBO DO AUTOR DO PROJETO DE ARQUITETURA

AUTOR DO PROJETO D

gov.br Documento assinado digitalmente
ANA PAULA KLING
Data: 25/02/2026 16:45:29-0300
Verifique em https://validar.iti.gov.br

ANA PAULA KLING
Arquiteta e Urbanista MAT. 24359-0

VISTOS E CARIMBOS:

CÓDIGO DO PROJETO: