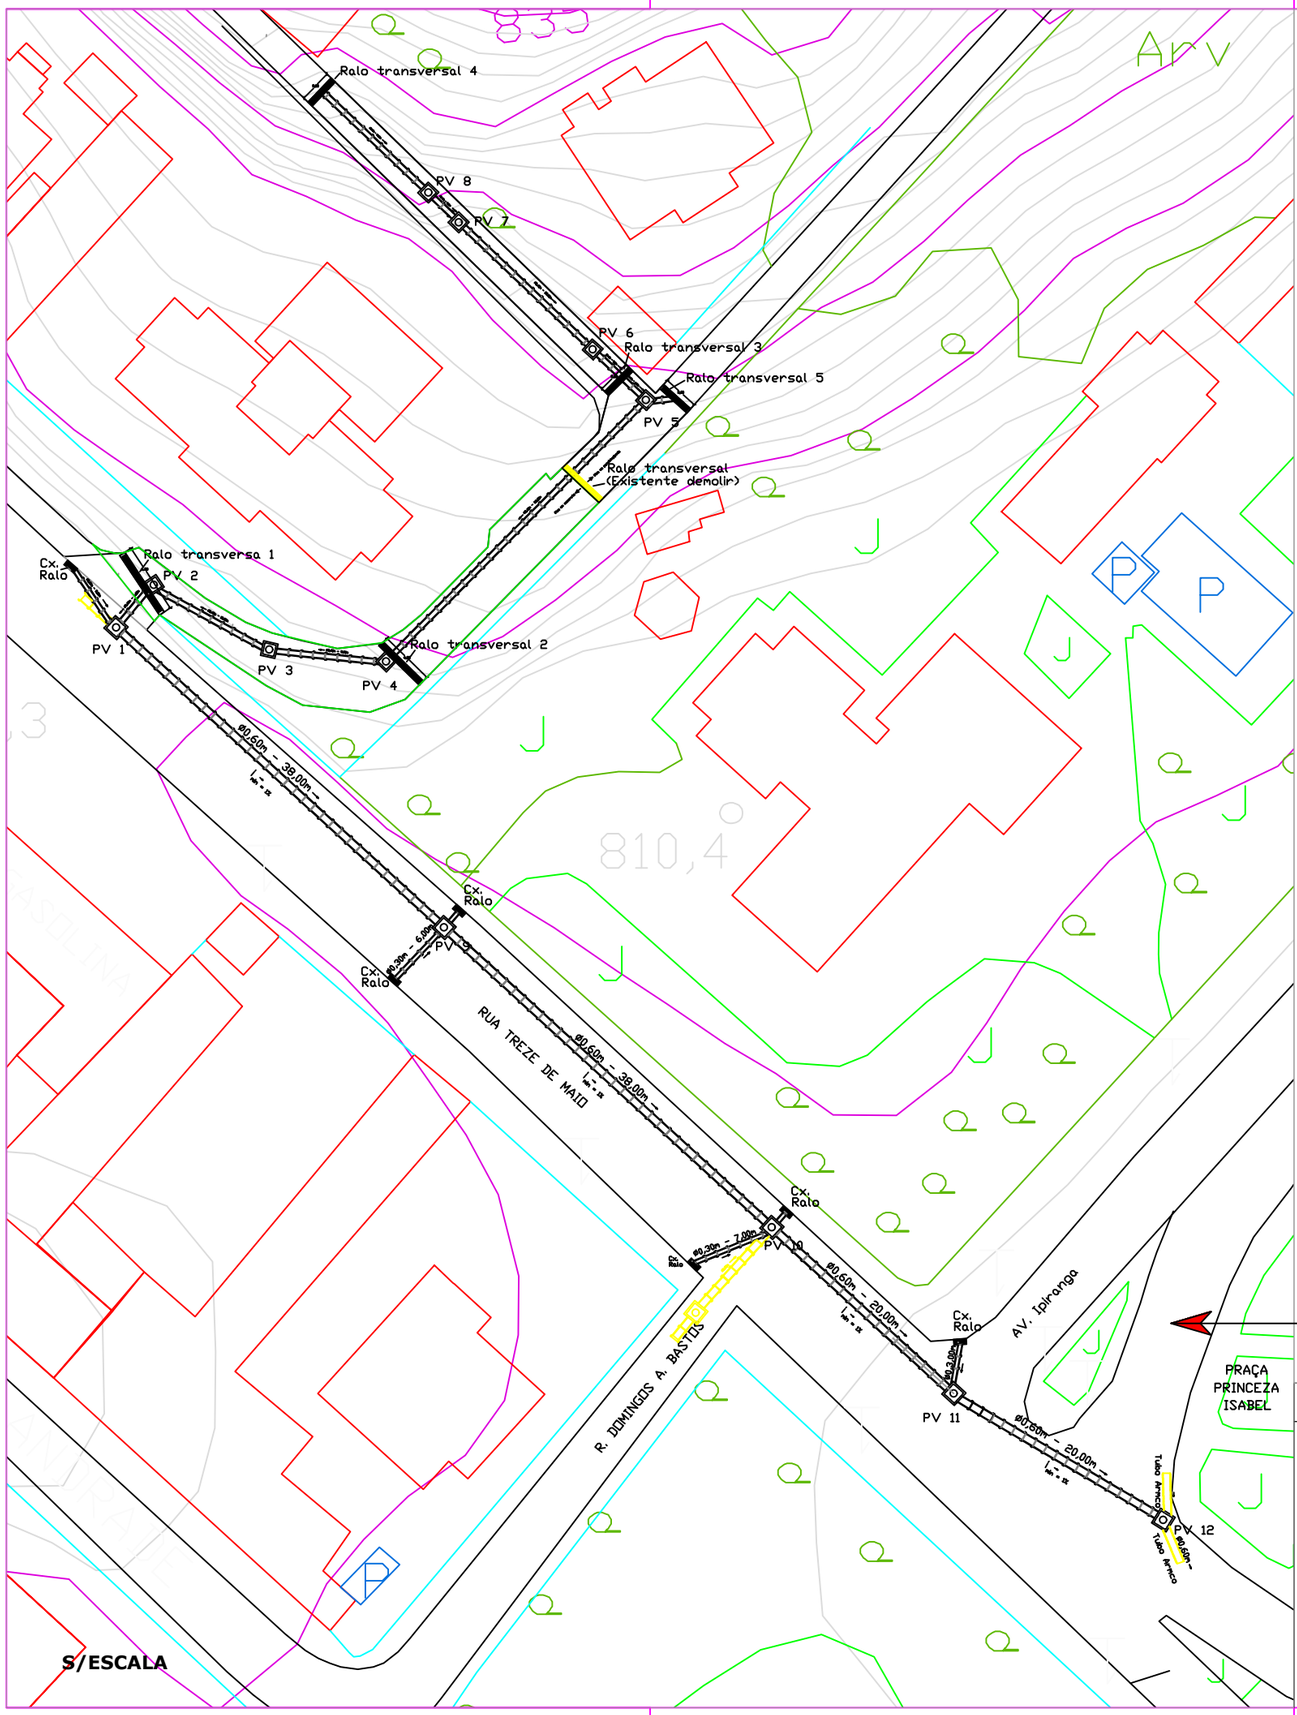

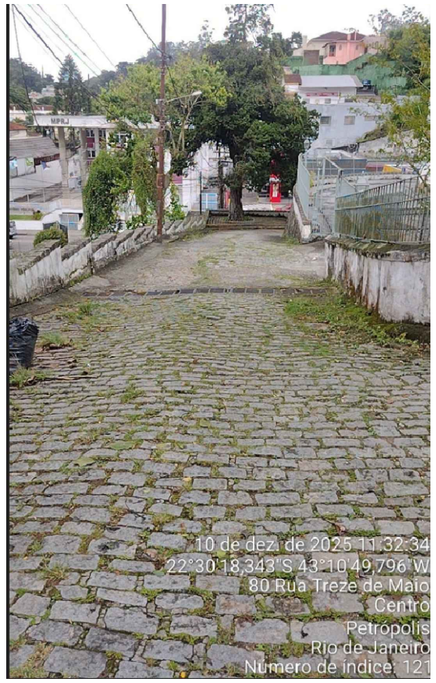

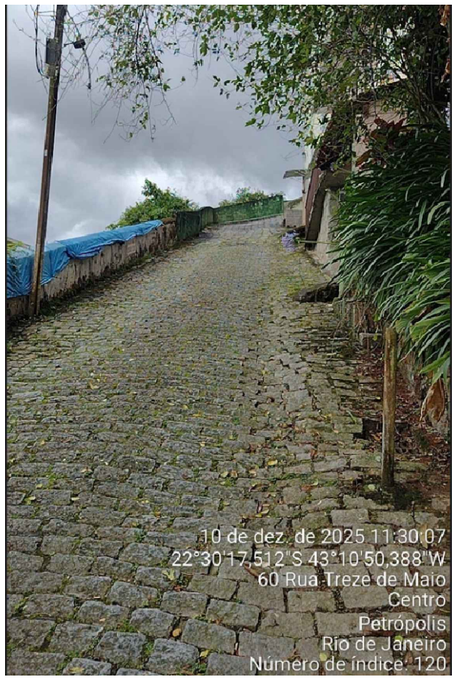

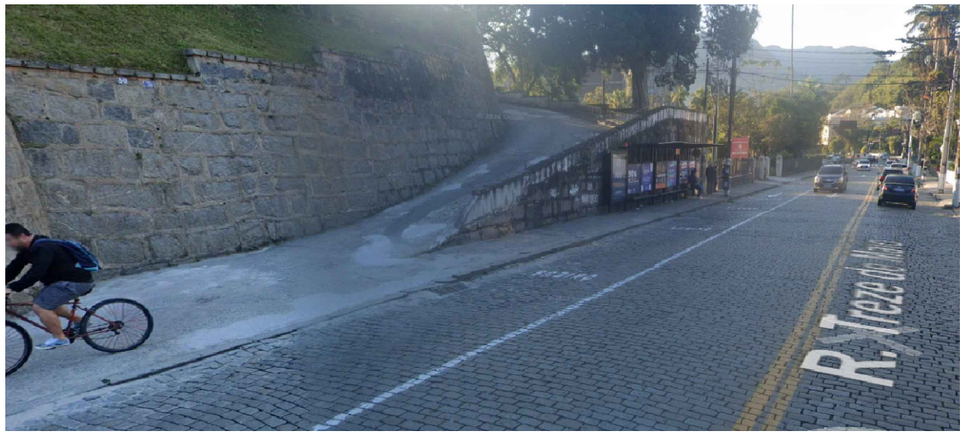

PLANTA DE SITUAÇÃO

OBS: MEDIDAS EXPRESSAS EM METROS. TODAS AS MEDIDAS DEVEM SER CONFERIDAS NO LOCAL.

PREFEITURA MUNICIPAL DE PETRÓPOLIS

Secretaria de Obras

Dep. de Projetos, Convênios e PPP

AUTOR DO PROJETO DE ARQUITETURA

AUTOR DO ANTEPROJETO

RICARDO ROCHA

DESENHO

SEÇÕES LONGITUDINAIS

PRANCHA

02/02

ESCALA

1/175

DATA

12/2025

ANTEPROJETO DE REDE DE DRENAGEM PLUVIAL

LOCAL

RUA TREZE DE MAIO
CENTRO - PETRÓPOLIS - RJ