
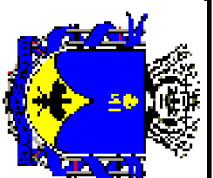


OBS 1:
 A SINALIZAÇÃO TÁTIL NO PISO DEVE SER DETECTÁVEL PELO CONTRASTE DE LUMINÂNCIA ENTRE A SINALIZAÇÃO TÁTIL E A SUPERFÍCIE DO PISO ADJACENTE. COMO OS PISOS SÃO CIMENTADOS, CIMENTADOS PINTADOS DE CINZA E CERÂMICAS ESCURAS, CONSIDERA-SE O AMARELO A MELHOR ESCOLHA. AS CORES DA LEGENDA SÃO APENAS PARA ORIENTAR O TIPO DE PISO. TODAS AS PEÇAS SERÃO AMARELAS.

OBS 2:
 OS CORTES E EMENDAS DOS PISOS TÁTEIS DEVEM PRESERVAR AO MÁXIMO A CONTINUIDADE DOS RELEVOS. DEVE SER SEGUIDA A ABNT NBR 16537:2016 - ACESSIBILIDADE - SINALIZAÇÃO TÁTIL NO PISO - DIRETRIZES PARA ELABORAÇÃO DE PROJETOS E INSTALAÇÃO.

LEGENDA

- PISO TÁTIL DE BORRACHA, ALERTA
- PISO TÁTIL DE BORRACHA, DIRECIONAL
- PISO TÁTIL DE CERÂMICA, ALERTA
- PISO TÁTIL DE CERÂMICA, DIRECIONAL

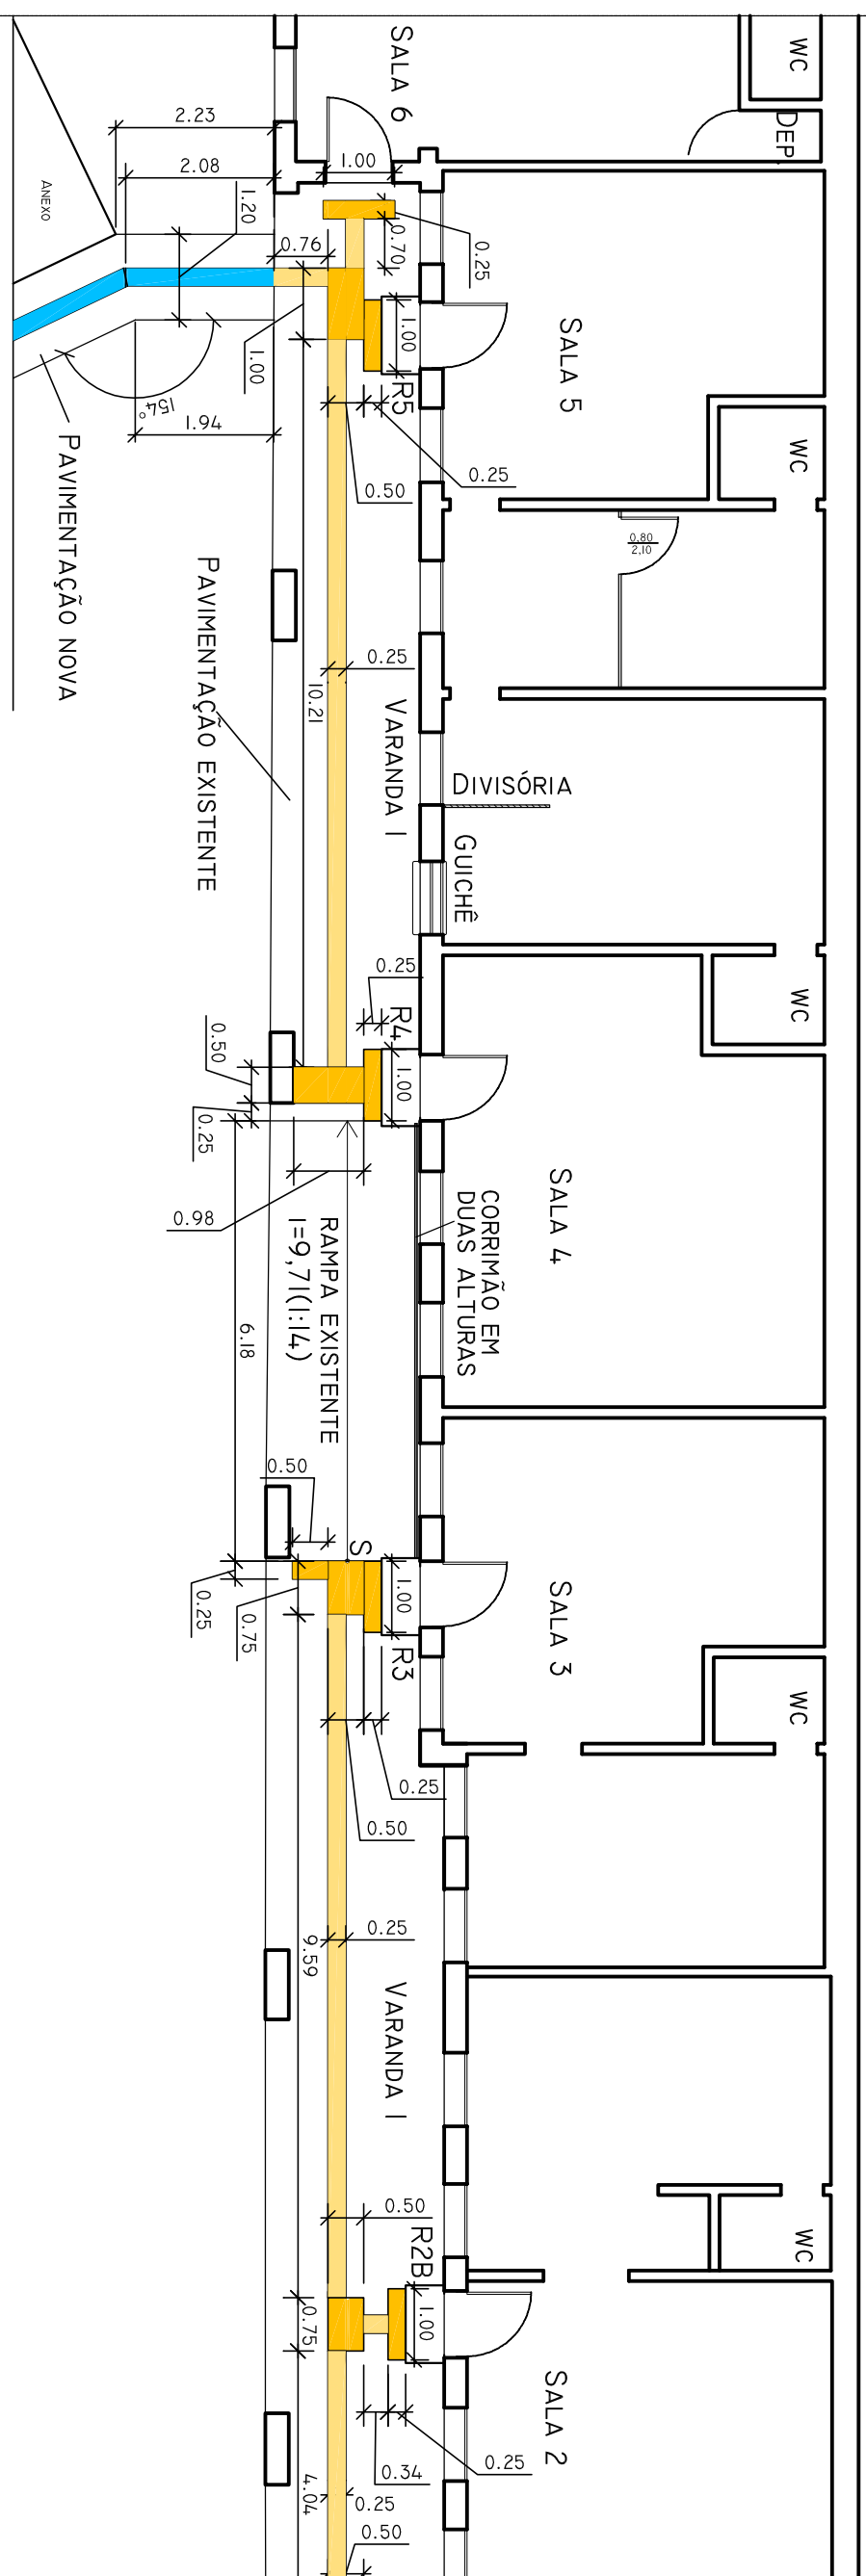

PREFEITURA MUNICIPAL DE PETRÓPOLIS
Secretaria de Obras Habitação e Regularização Fundiária
Departamento de Obras Públicas

Título: Projeto de adaptação para a Secretaria de Fazenda
 Endereço: Avenida Koeler nº260, Centro, Petrópolis - RJ
 Desenho: Prédio Principal - Piso tátil - Parte 4
 Escala: 1:100
 Data: ABR/2021
 Folha: 15/16