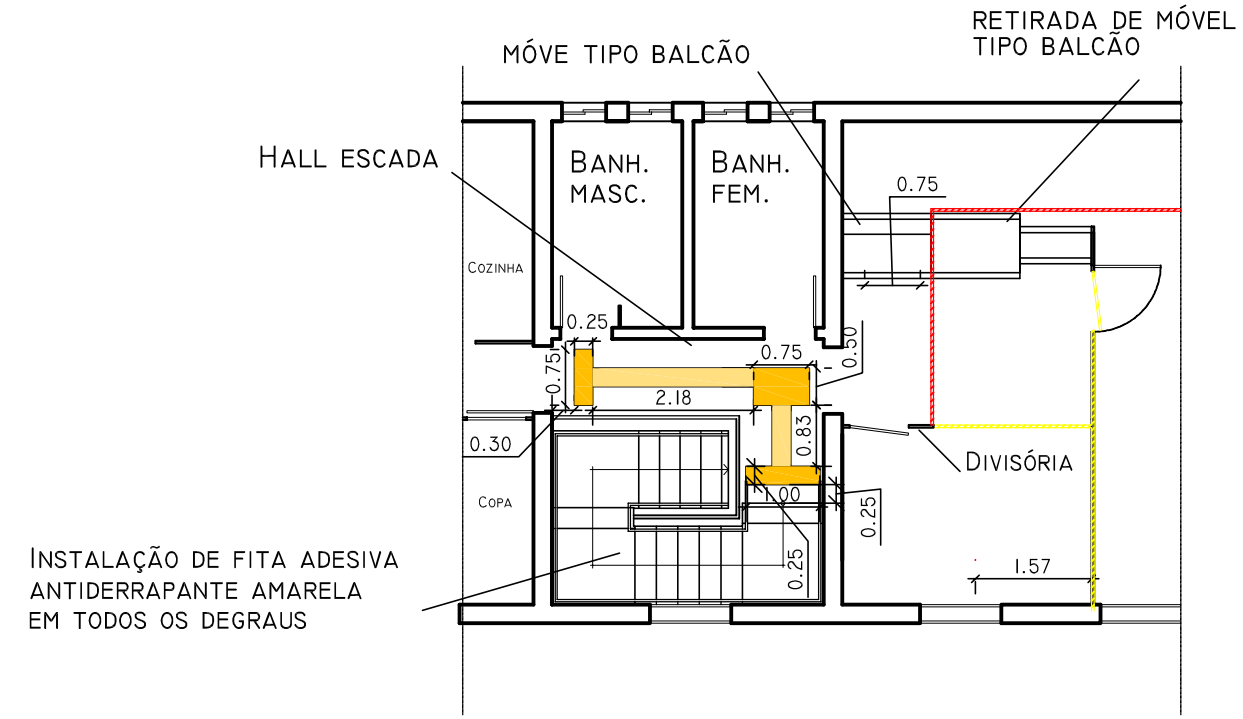


PLANTA DO ANEXO - 2º PAVIMENTO

OBS 1:
A SINALIZAÇÃO TÁTIL NO PISO DEVE SER DETECTÁVEL PELO CONTRASTE DE LUMINÂNCIA ENTRE A SINALIZAÇÃO TÁTIL E A SUPERFÍCIE DO PISO ADJACENTE. COMO OS PISOS SÃO CIMENTADOS, CIMENTADOS PINTADOS DE CINZA E CERÂMICAS ESCURAS, CONSIDERA-SE O AMARELO A MELHOR ESCOLHA. AS CORES DA LEGENDA SÃO APENAS PARA ORIENTAR O TIPO DE PISO. TODAS AS PEÇAS SERÃO AMARELAS.

OBS 2:
OS CORTES E EMENDAS DOS PISOS TÁTEIS DEVEM PRESERVAR AO MÁXIMO A CONTINUIDADE DOS RELEVOS. DEVE SER SEGUIDA A ABNT NBR 16537:2016 - ACESSIBILIDADE - SINALIZAÇÃO TÁTIL NO PISO - DIRETRIZES PARA ELABORAÇÃO DE PROJETOS E INSTALAÇÃO.

LEGENDA

- PISO TÁTIL DE BORRACHA, ALERTA
- PISO TÁTIL DE BORRACHA, DIRECIONAL
- PISO TÁTIL DE CERÂMICA, ALERTA
- PISO TÁTIL DE CERÂMICA, DIRECIONAL

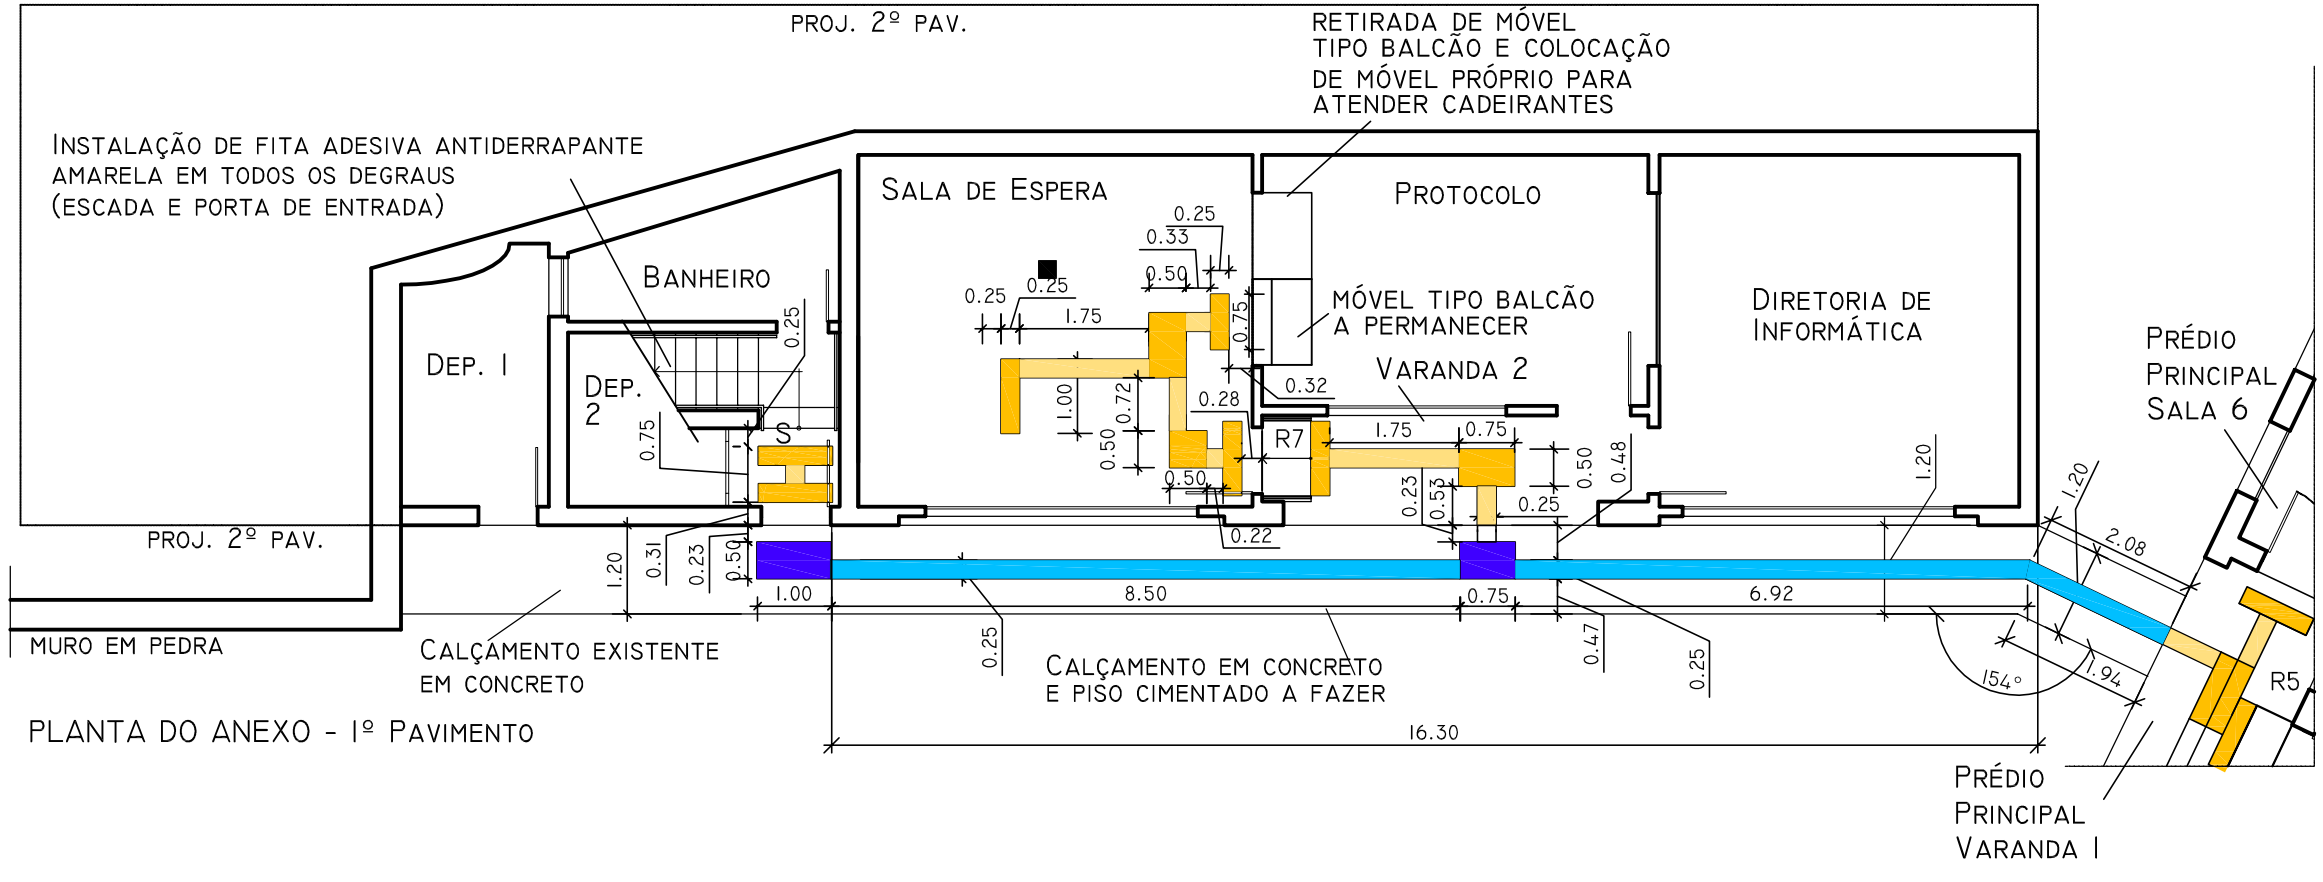


PLANTA DO ANEXO - 1º PAVIMENTO

| | | |
|---|---|---|
| **PREFEITURA MUNICIPAL DE PETRÓPOLIS**<br>**Secretaria de Obras Habitação e Regularização Fundiária**<br>**Departamento de Obras Públicas** | | |
| Título: Projeto de adaptação para a Secretaria de Fazenda | | |
| Endereço: Avenida Koeler nº260, Centro, Petrópolis - RJ | | Data: ABR/2021 |
| Desenho: Anexo - Piso tátil | Escala: 1:100 | Folha: 16/16 |