
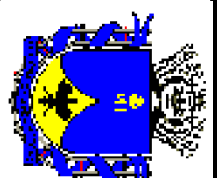


OBS 1:  
A SINALIZAÇÃO TÁTIL NO PISO DEVE SER DETECTÁVEL PELO CONTRASTE DE LUMINÂNCIA ENTRE A SINALIZAÇÃO TÁTIL E A SUPERFÍCIE DO PISO ADJACENTE. COMO OS PISOS SÃO CIMENTADOS, CIMENTADOS PINTADOS DE CINZA E CERA-MICAS ESCURAS, CONSIDERA-SE O AMARELO A MELHOR ESCOLHA. AS CORES DA LEGENDA SÃO APENAS PARA ORIENTAR O TIPO DE PISO. TODAS AS PEÇAS SERÃO AMARELAS.

OBS 2:  
OS CORTES E EMENDAS DOS PISOS TÁTEIS DEVEM PRESERVAR AO MÁXIMO A CONTINUIDADE DOS RELEVOS. DEVE SER SEGUIDA A ABNT NBR 16537:2016 - ACESSIBILIDADE - SINALIZAÇÃO TÁTIL NO PISO - DIRETRIZES PARA ELABORAÇÃO DE PROJETOS E INSTALAÇÃO.

LEGENDA

- PISO TÁTIL DE BORRACHA, ALERTA
- PISO TÁTIL DE BORRACHA, DIRECIONAL
- PISO TÁTIL DE CERÂMICA, ALERTA
- PISO TÁTIL DE CERÂMICA, DIRECIONAL

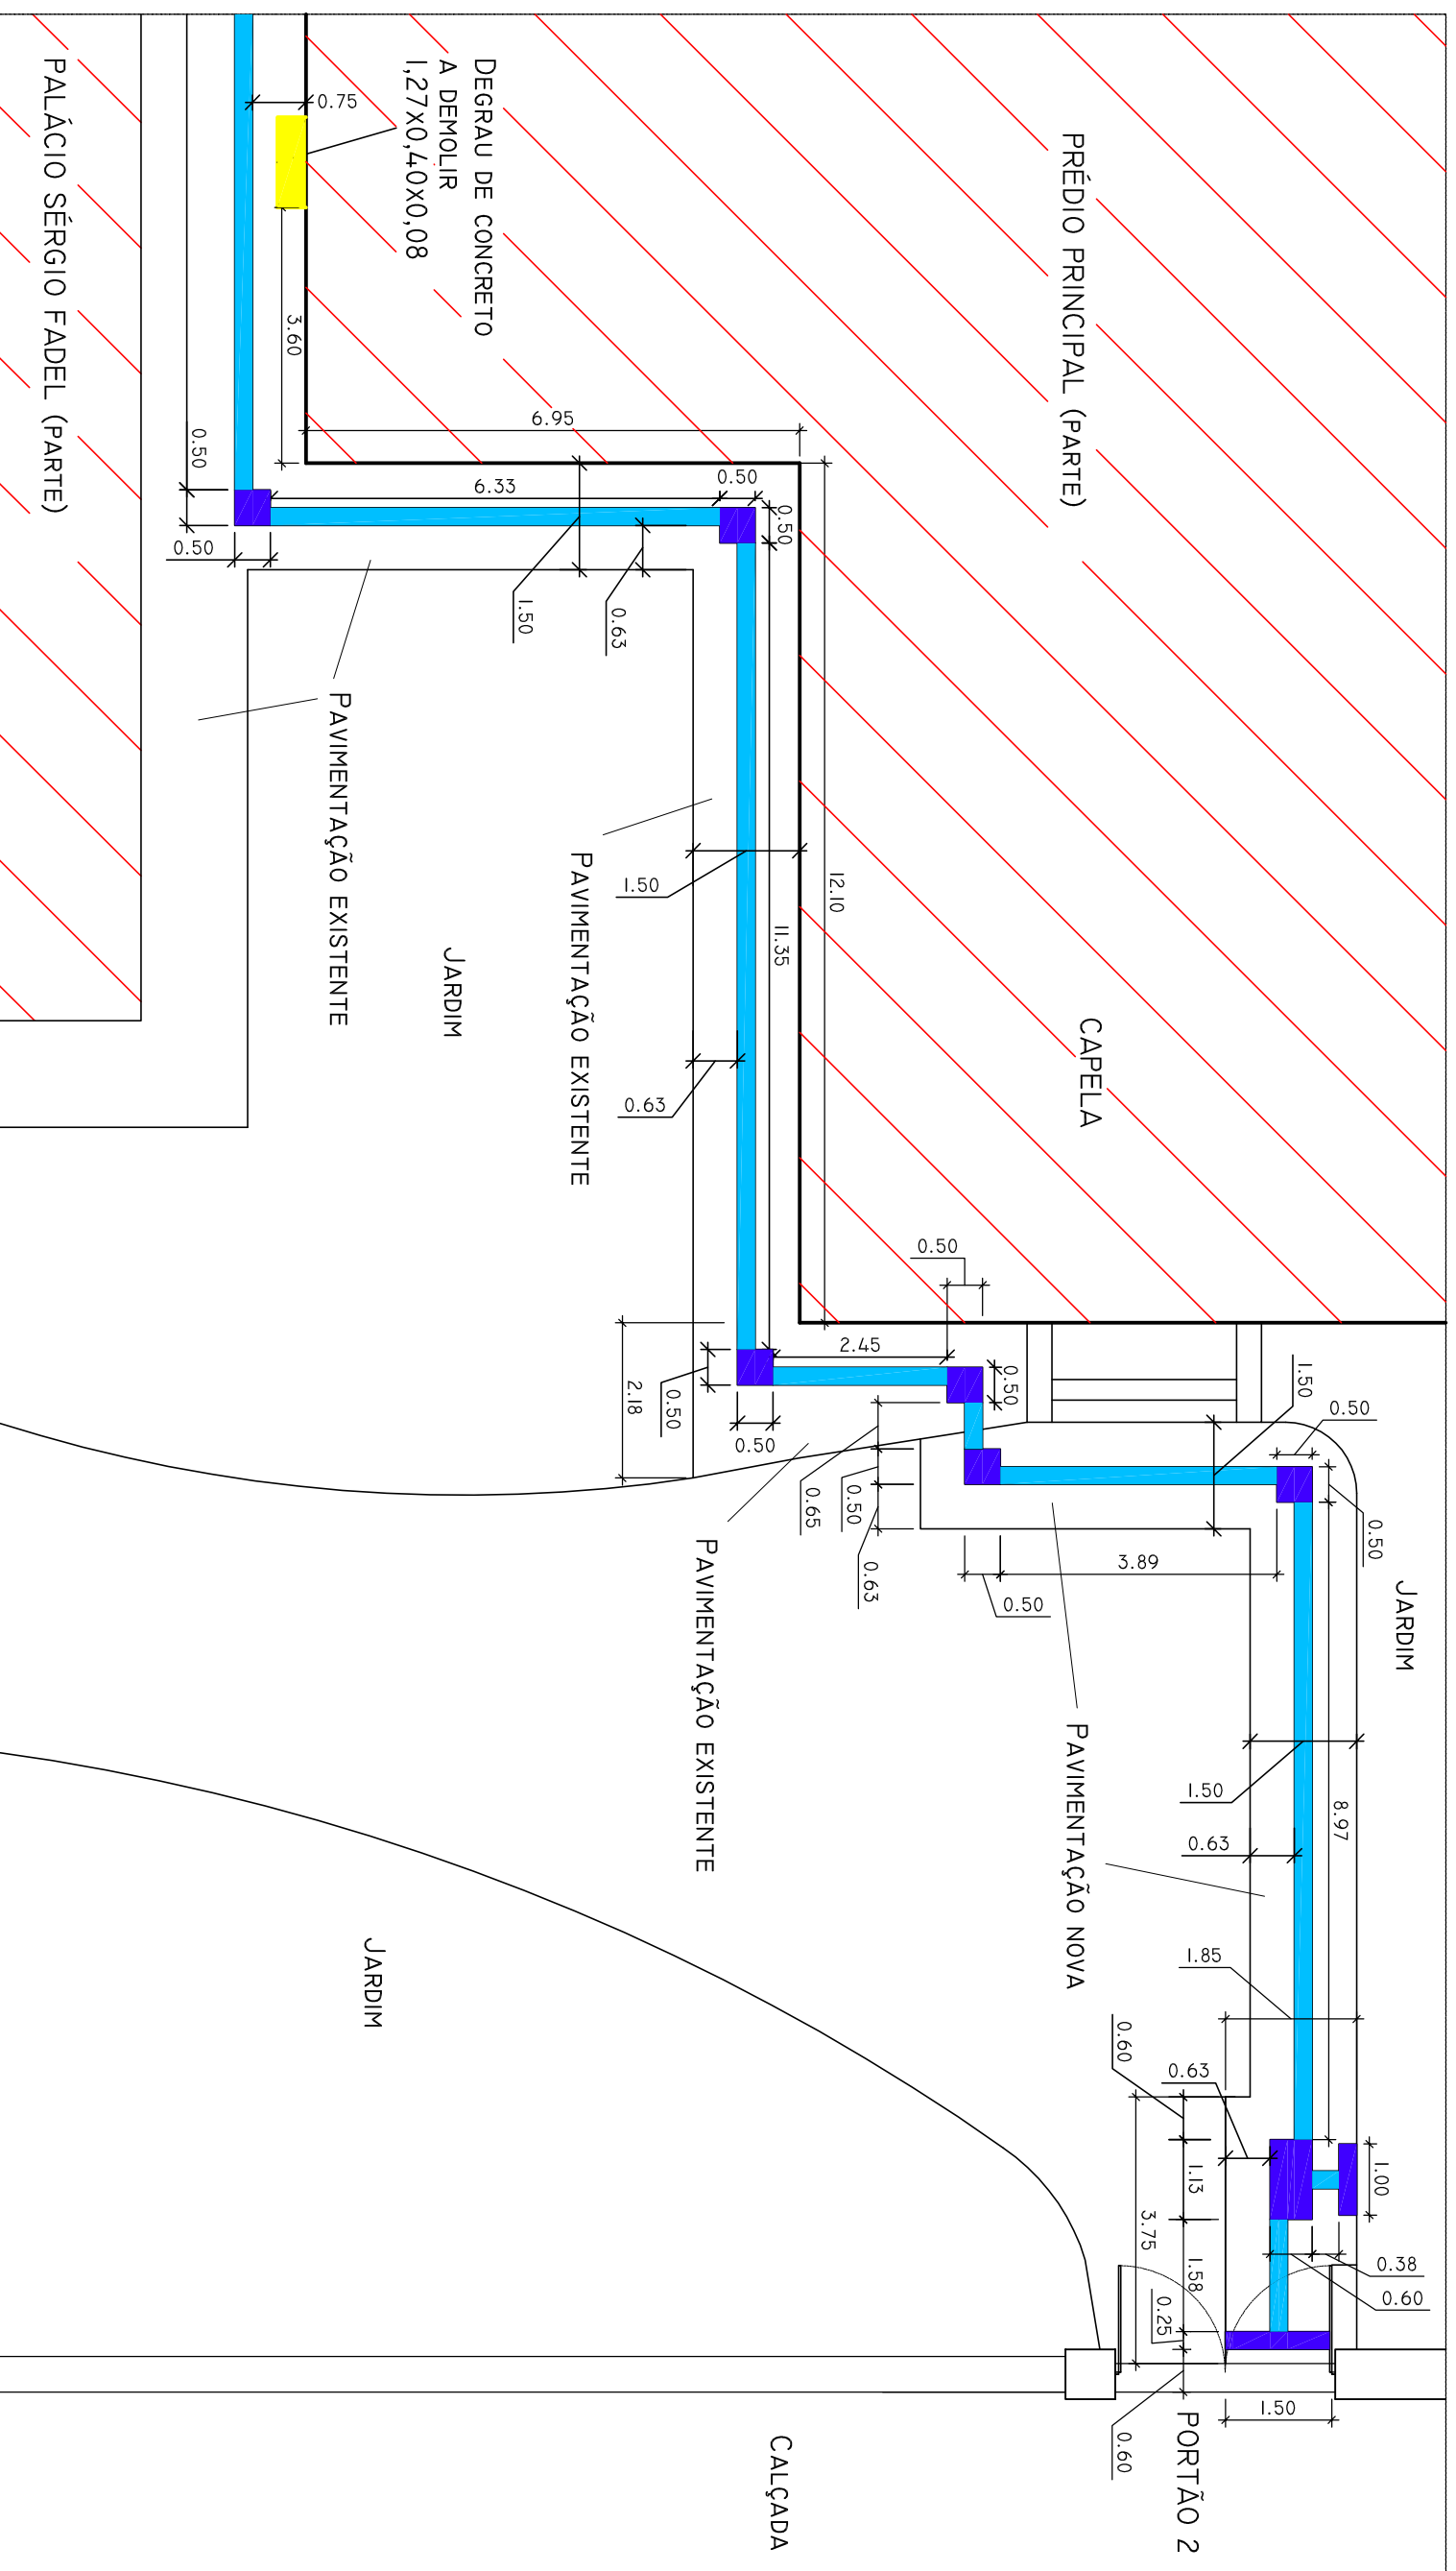

**PREFEITURA MUNICIPAL DE PETRÓPOLIS**  
**Secretaria de Obras Habitação e Regularização Fundiária**  
**Departamento de Obras Públicas**

Título: Projeto de adaptação para a Secretaria de Fazenda  
Endereço: Avenida Koeler nº260, Centro, Petrópolis - RJ  
Desenho: Prédio principal - Piso tátil - Parte 1

Data: ABR/2021  
Escala: 1:100  
Folha: 12/16