LEGENDA

INSTALAR

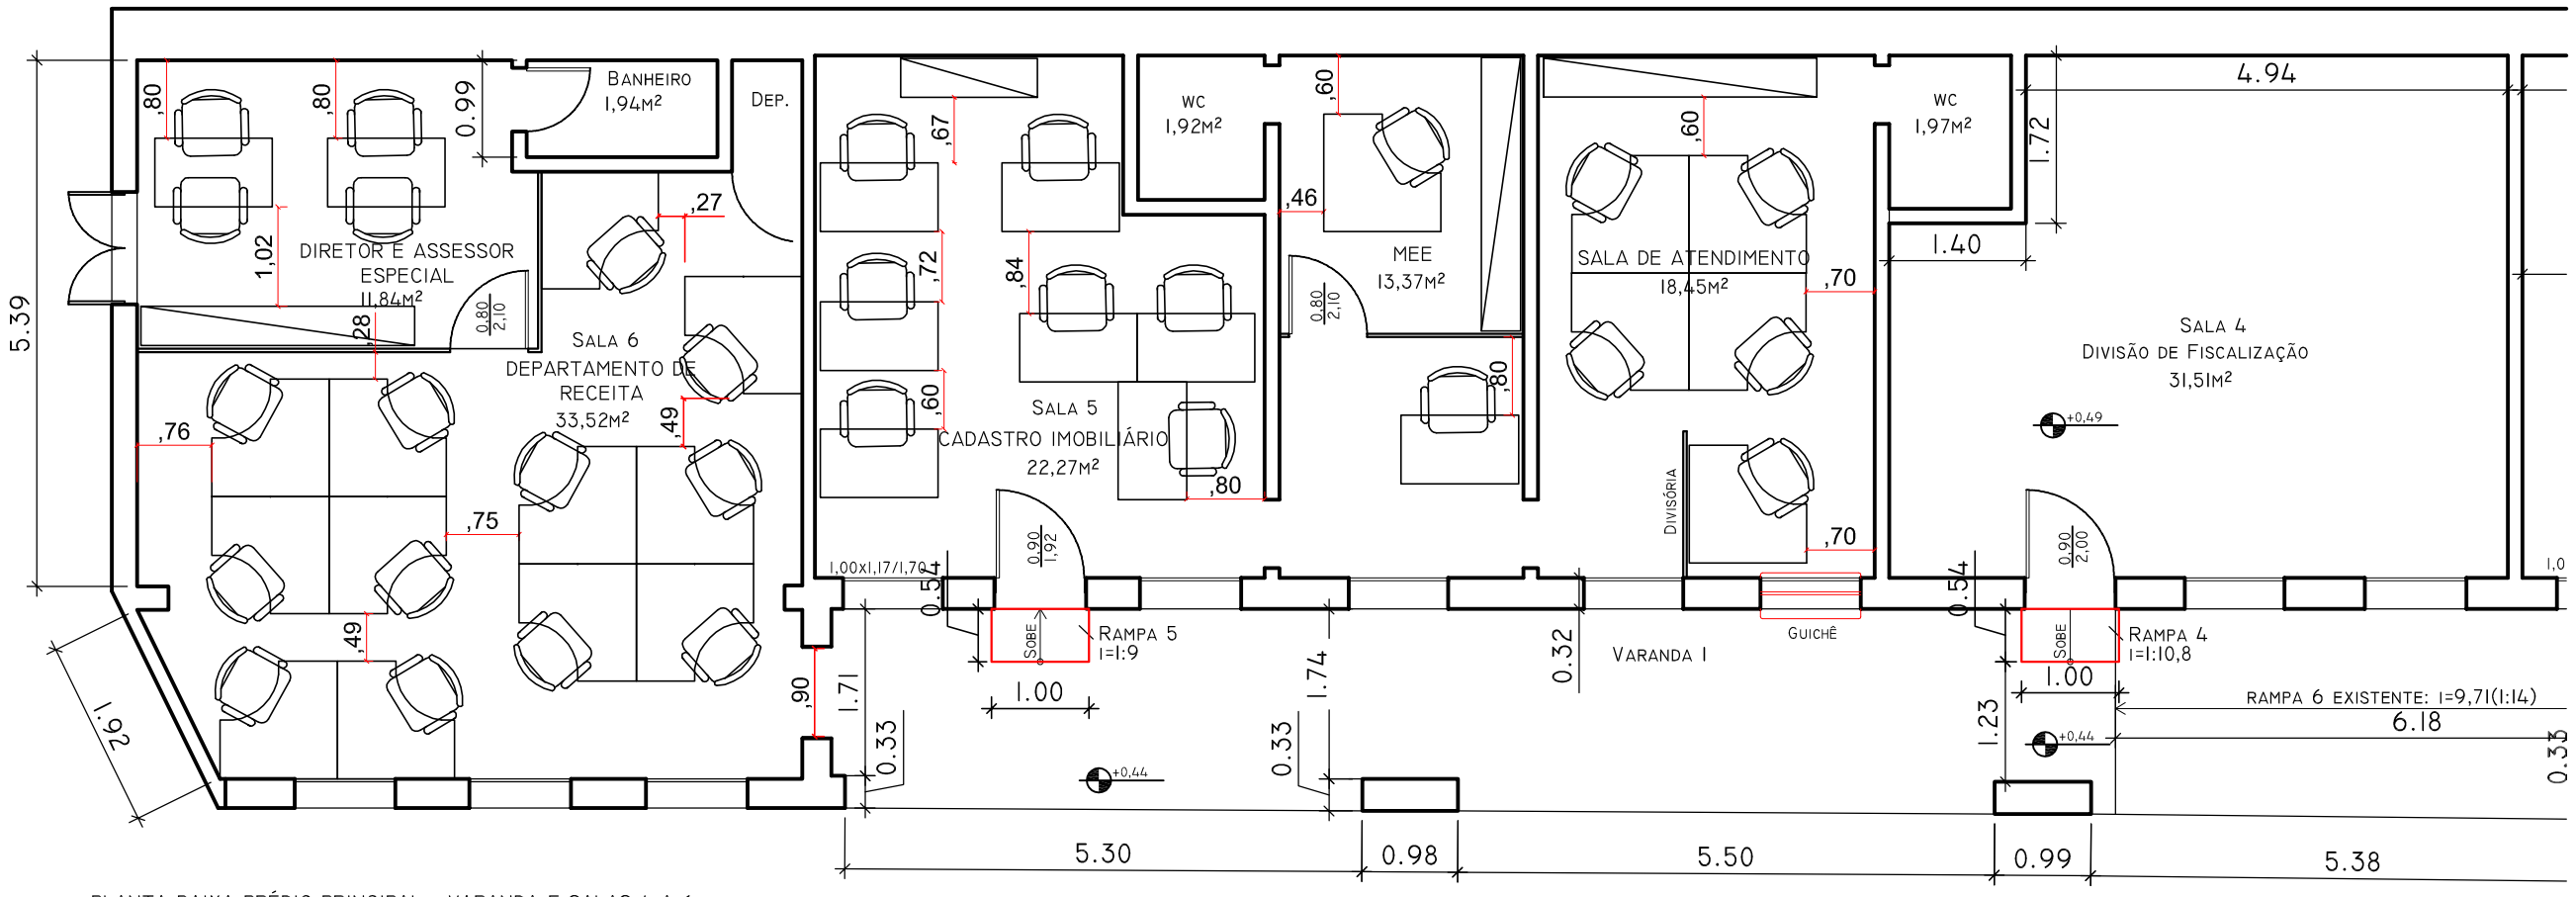

PLANTA BAIXA PRÉDIO PRINCIPAL - VARANDA E SALAS 4 A 6

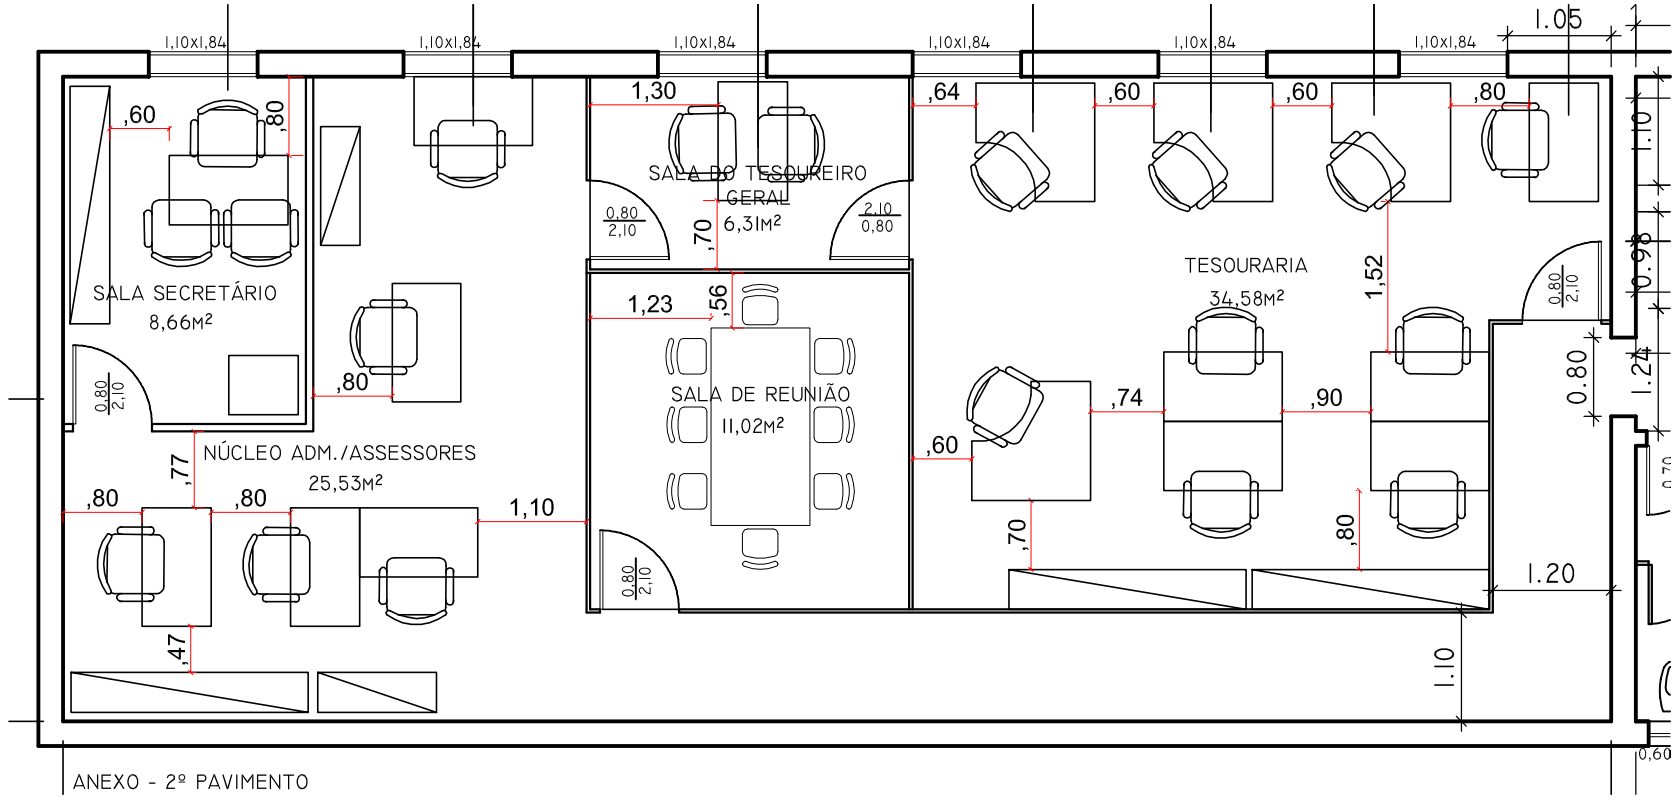

ANEXO - 2º PAVIMENTO

PREFEITURA MUNICIPAL DE PETRÓPOLIS
Secretaria de Obras Habitação e Regularização Fundiária
Departamento de Obras Públicas

Título:	Projeto de adaptação para a Secretaria de Fazenda		
Endereço:	Avenida Koeler nº260, Centro, Petrópolis - RJ		Data: ABR/2021
Desenho:	Layout Prédio principal salas 4 a 6 e Anexo 2° pav.	Escala: 1:75	Folha: