


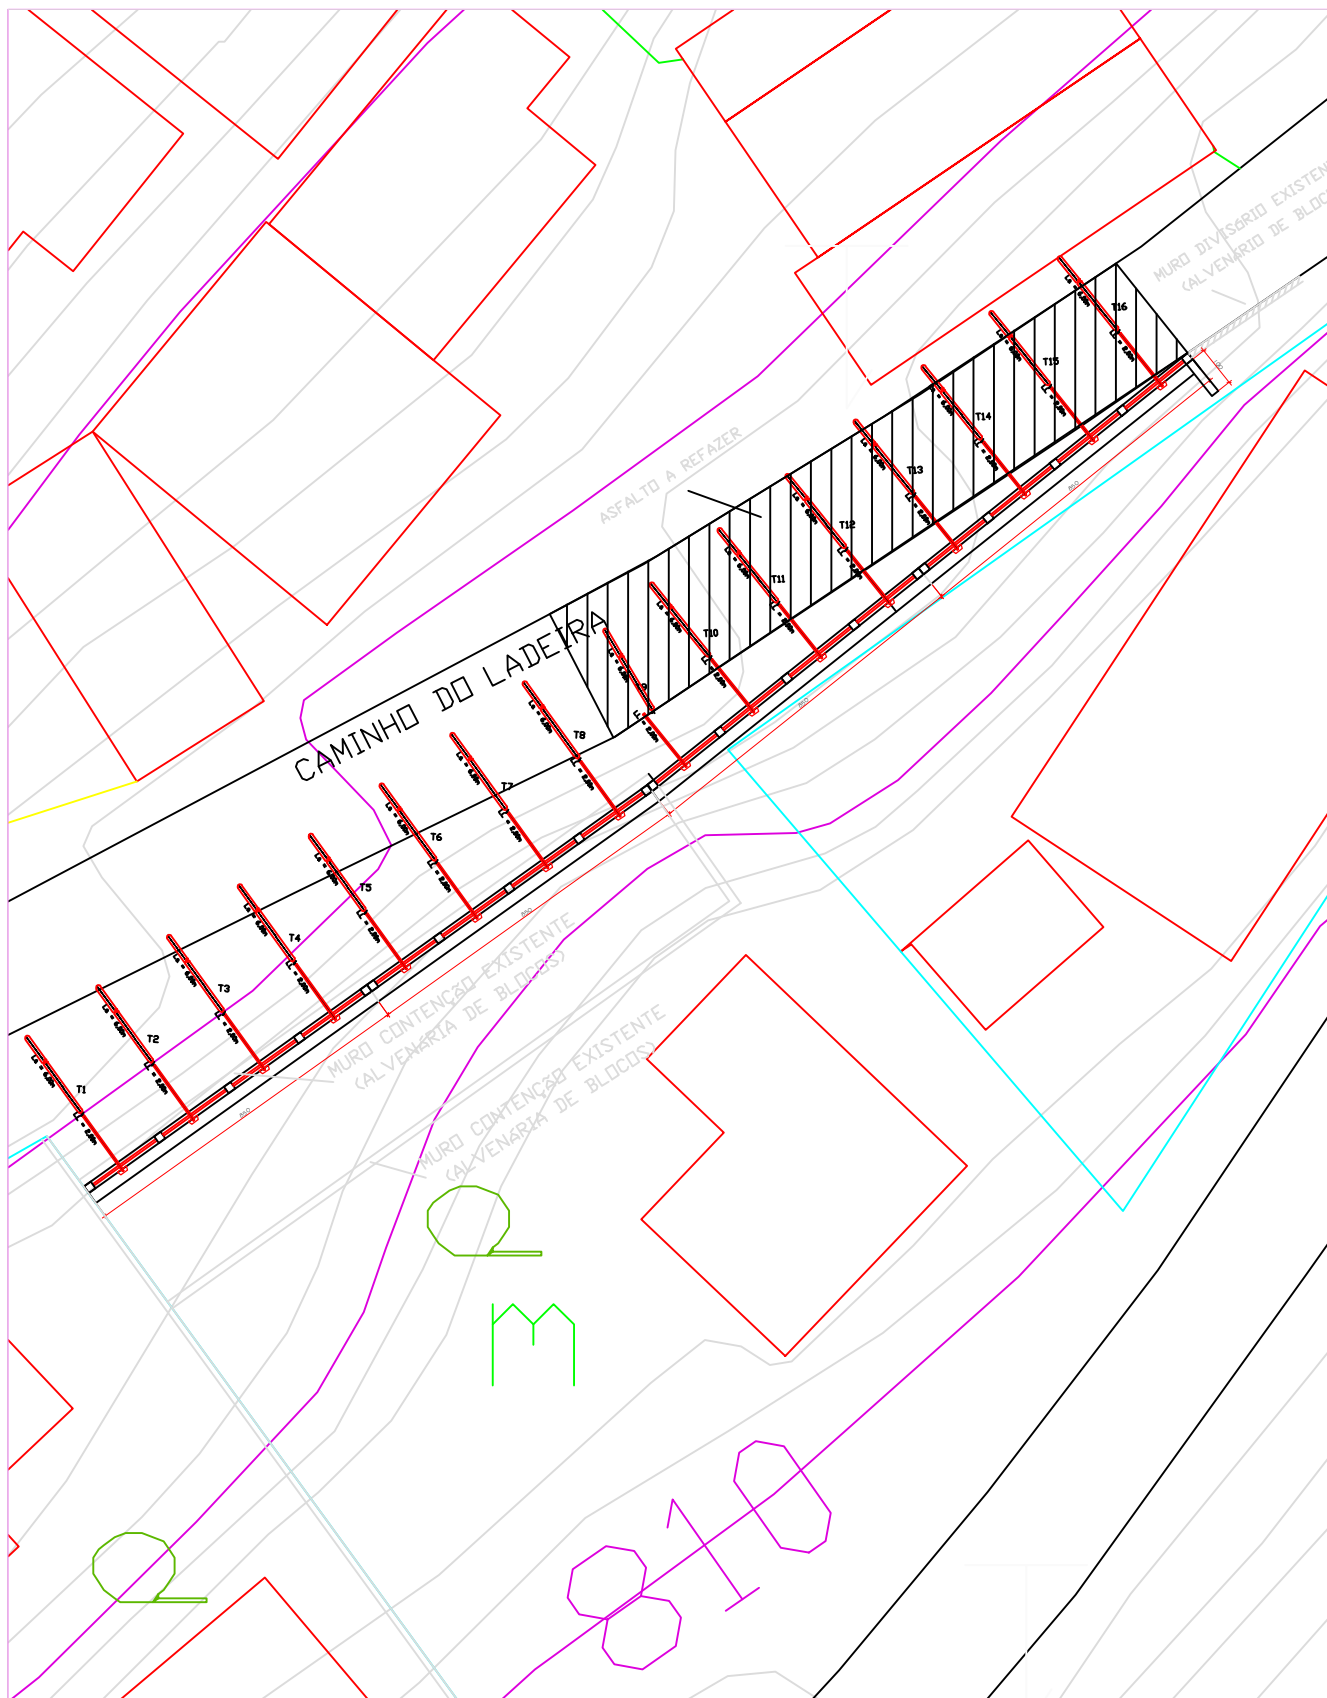

OBS: MEDIDAS EXPRESSAS EM METROS. TODAS AS MEDIDAS DEVEM SER CONFERIDAS NO LOCAL.



**PREFEITURA MUNICIPAL
DE PETRÓPOLIS**

Secretaria de Obras
Dep. de Projetos, Convênios e
PPP

ANTEPROJETO DE CONTENÇÃO EM CORTINA AIRANTADA

AUTOR DO PROJETO DE ARQUITETURA

AUTOR DO ANTEPROJETO

RICARDO ROCHA

LOCAL

CAMINHO DO LADEIRA, 295
BOA VISTA- PETRÓPOLIS - RJ

DESENHO

PRANCHA

02/02

ESCALA
1/175

DATA
03/2026