



01 IMPLANTAÇÃO - GALERIA 08
ESCALA 1/500

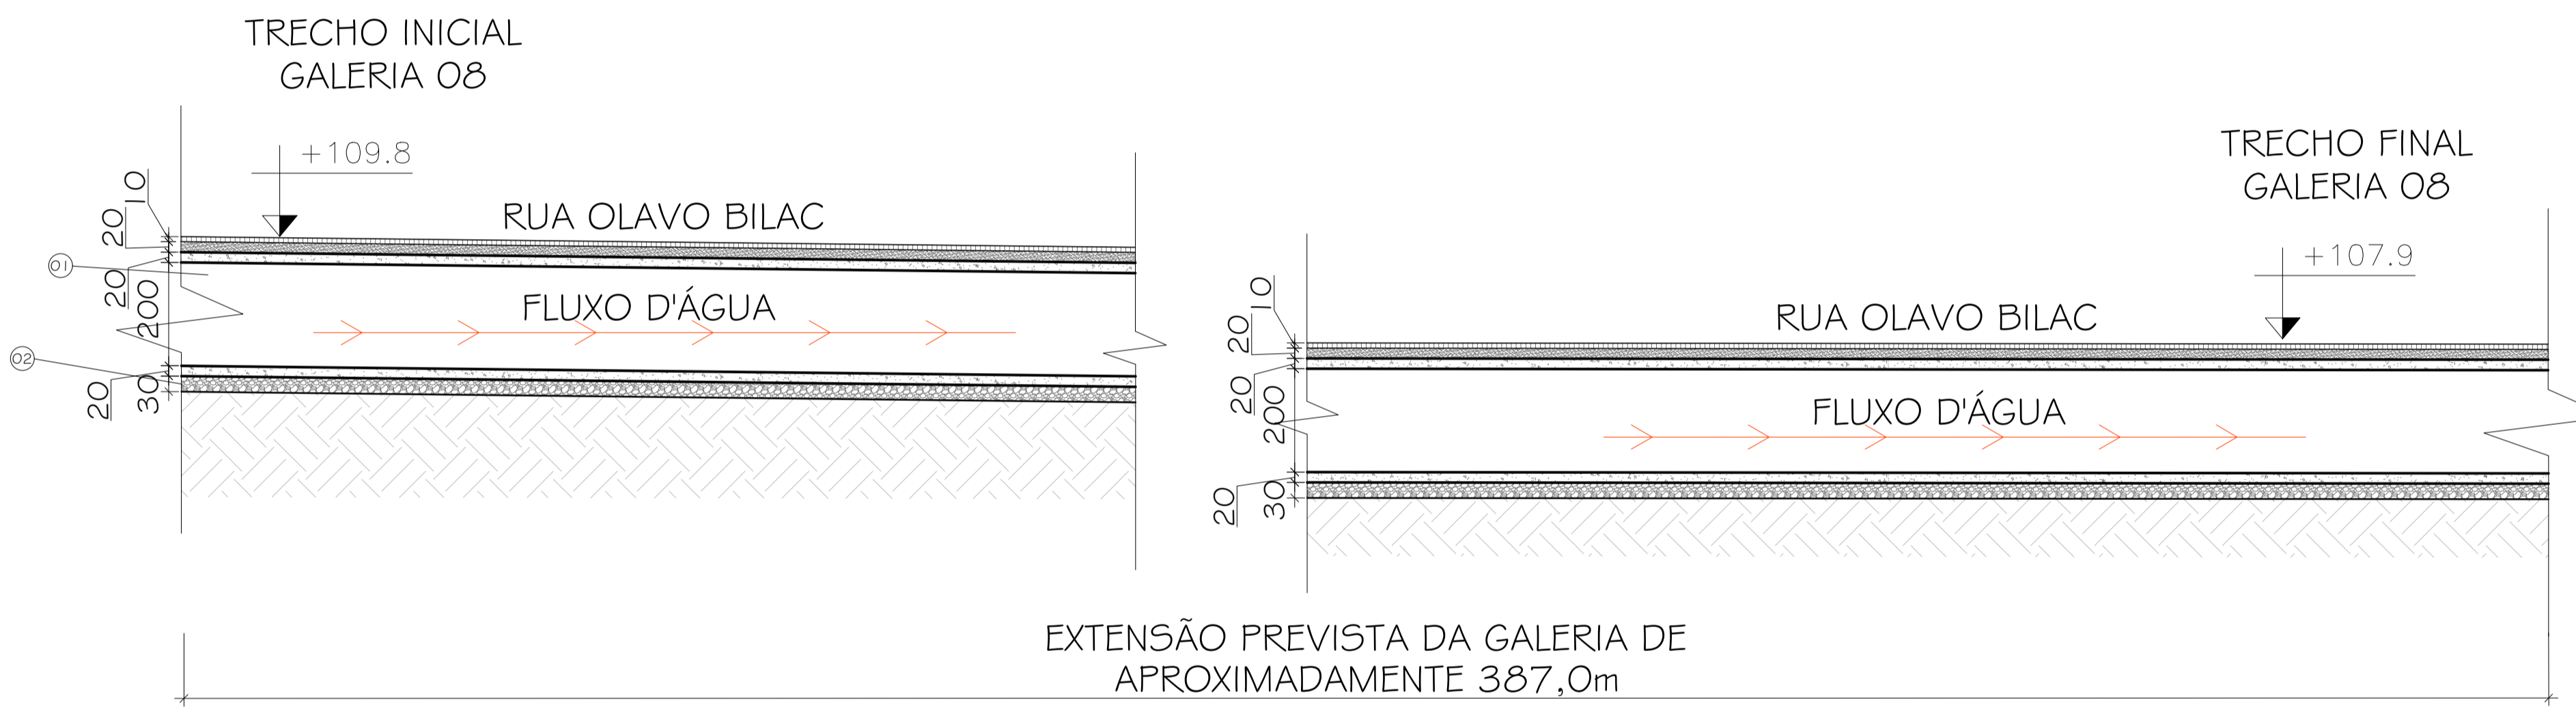

EXTENSÃO PREVISTA DA GALERIA DE APROXIMADAMENTE 387,0m

- LEGENDA:
- 1) GALERIA PRÉ-MOLDADA EM CONCRETO ARMADO, SEÇÃO QUADRANGULAR INTERNA 2,0m x 2,0m, MÍSULA DE 20cm x 20cm, ESPESSURA DE 20cm, fck ≥ 30 MPa.
 - 2) LASTRO EM CONCRETO MAGRO PARA ASSENTAMENTO DO RESERVATÓRIO EM CONCRETO ARMADO, ESPESSURA DE 30c

02 CORTE AA' - GALERIA 08
ESCALA 1/100

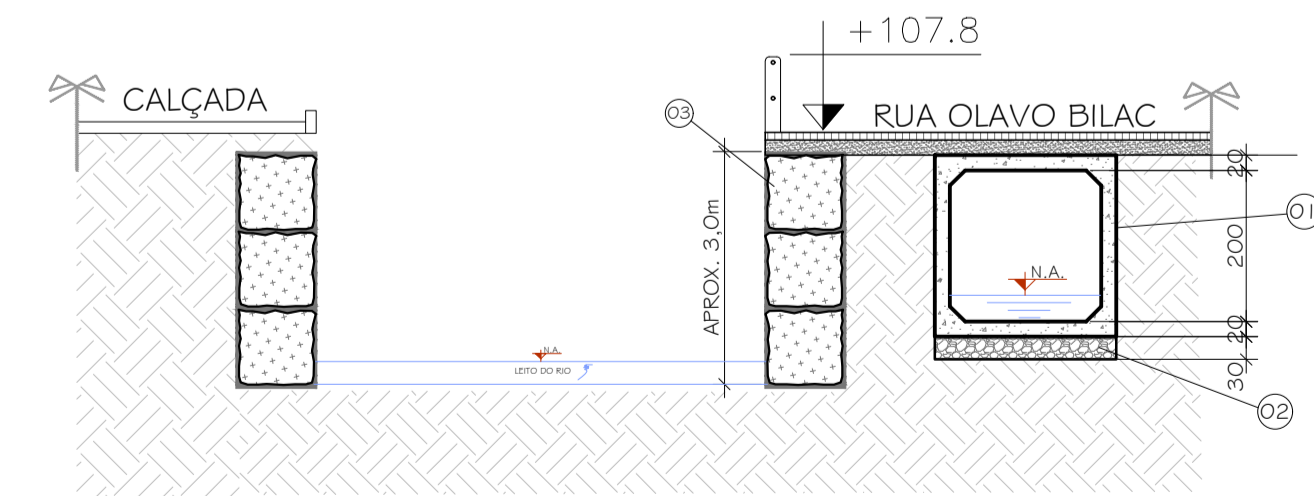

- LEGENDA :
- 1) GALERIA PRÉ-MOLDADA EM CONCRETO ARMADO, SEÇÃO QUADRANGULAR INTERNA DE 2,00m x 2,00m, MÍSULA DE 20cm x 20cm, ESPESSURA DE 20cm, fck ≥ 30 MPa.
 - 2) LASTRO EM CONCRETO MAGRO PARA ASSENTAMENTO DO RESERVATÓRIO EM CONCRETO ARMADO, ESPESSURA DE 30cm.
 - 3) MURO EXISTENTE EM PEDRA ARGAMASSADA, NAS MARGENS DO RIO.

03 CORTE BB' - GALERIA 08
ESCALA 1/100

LEGENDA	
INDICAÇÃO DE CORTE	
	INDICA NOME DO CORTE NA PRANCHA INDICA NÚMERO DA PRANCHA
	IMPLANTAÇÃO DA GALERIA
NOTAS GERAIS	
1 - CONFERIR MEDIDAS NO LOCAL; 2 - NÍVEIS E DIMENSÕES EM CENTÍMETRO; 3- NENHUMA ALTERAÇÃO SERÁ PERMITIDA SEM A DEVIDA APROVAÇÃO DA FISCALIZAÇÃO.	
DIREITOS AUTORAIS RESERVADOS. A REPRODUÇÃO TOTAL OU PARCIAL SEM PRÉVIA AUTORIZAÇÃO, SUJEITARÁ O INFRATOR ÀS PENAS DA LEI FEDERAL 9610/98 E LEI ESTADUAL Nº 4144.	
<p>PREFEITURA MUNICIPAL DE PETRÓPOLIS Secretaria de Obras Departamento de Projetos, Convênios e PPP</p>	
TÍTULO: ANTERPROJETO PARA IMPLANTAÇÃO DE RESERVATÓRIOS DE AMORTECIMENTO DE CHEIAS E GALERIAS CELULARES, NA BACIA DO RIO QUITANDINHA, EM PETRÓPOLIS/RJ - GALERIA 8	PROJETO VISTA AÉREA, PERFIS ESQUEMÁTICOS, VISTAS E SEÇÃO
LOCAL: RUA OLAVO BILAC, S/N QUITANDINHA, PETRÓPOLIS (RJ)	ESCALA INDICADA DATA MARÇO/2026
PRANCHA 11/15	CARIMBO DO AUTOR DO PROJETO
AUTOR DO PROJETO Secretaria de Obras Prefeitura Municipal de Petrópolis	CARIMBO DO AUTOR DO PROJETO
VISTOS E CARIMBOS:	