



01 **IMPLANTAÇÃO - GALERIA 09**  
ESCALA 1/500

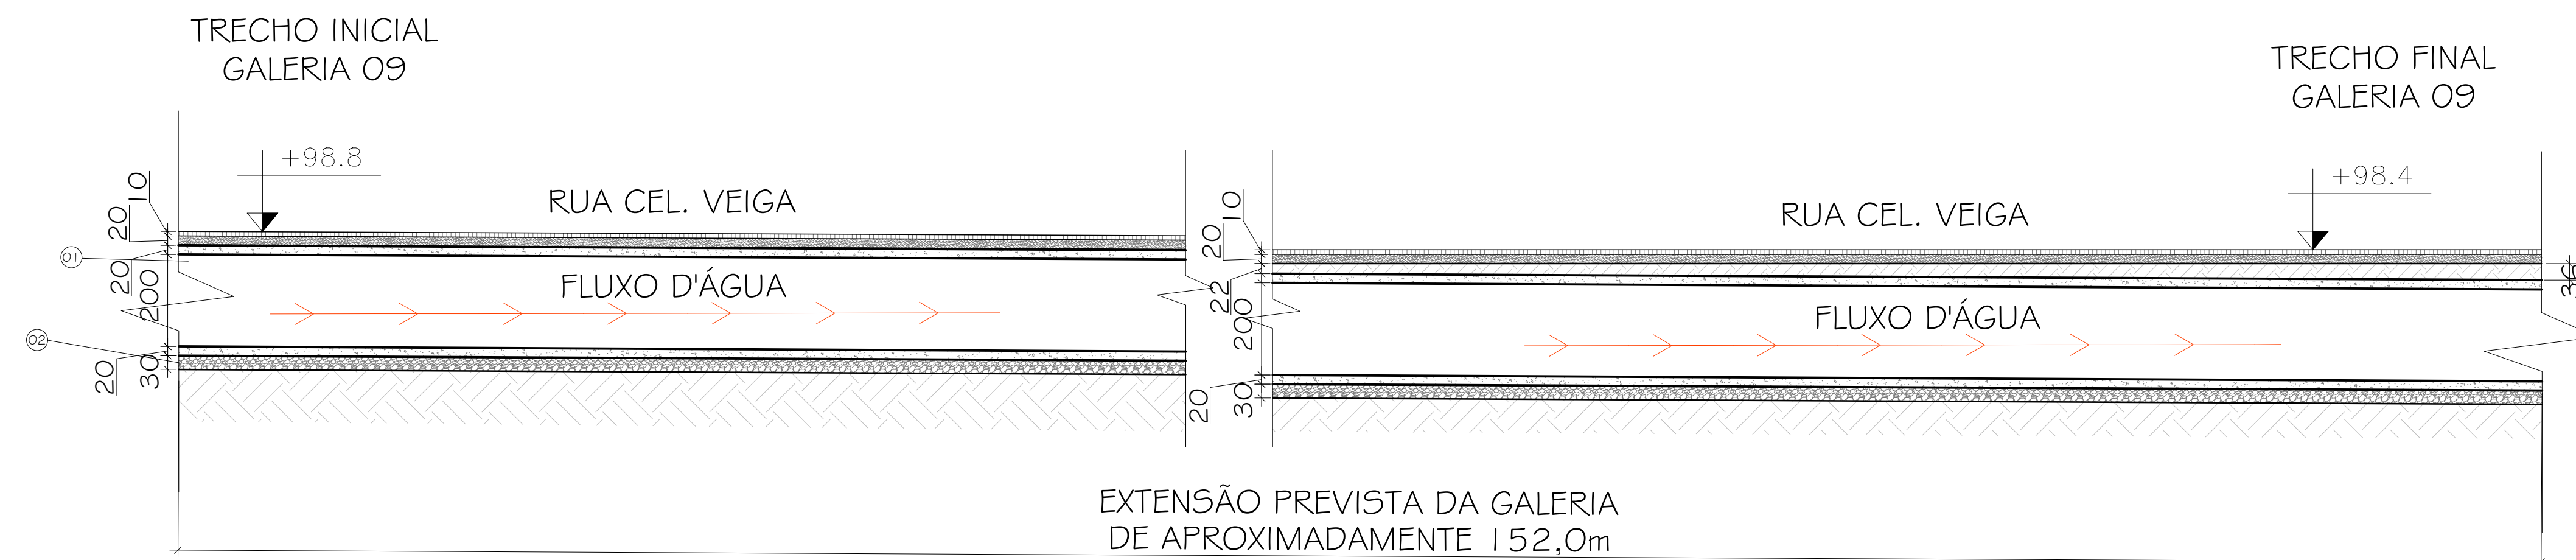


**LEGENDA:**  
1) GALERIA PRÉ-MOLDADA EM CONCRETO ARMADO, SEÇÃO QUADRANGULAR INTERNA DE 2,0m x 2,0m, MÍSULA DE 20cm x 20cm, ESPESSURA DE 20cm, fck ≥ 30 MPa.  
2) LASTRO EM CONCRETO MAGRO PARA ASSENTAMENTO DO RESERVATÓRIO EM CONCRETO ARMADO, ESPESSURA DE 30cm.

02 **CORTE AA' - GALERIA 09**  
ESCALA 1/100

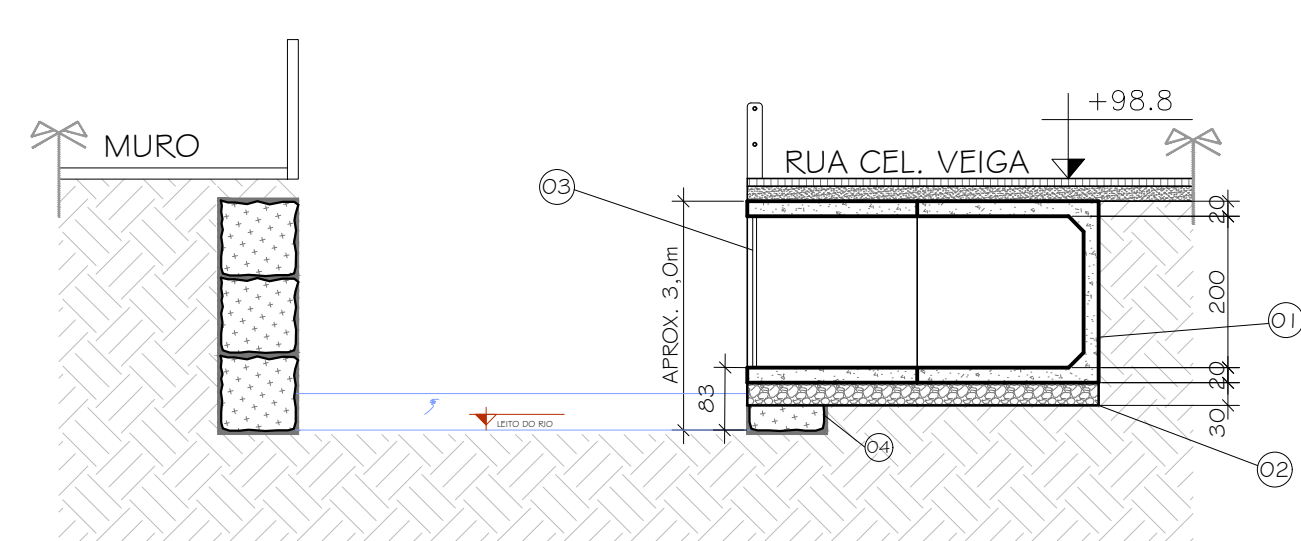

**LEGENDA:**  
1) GALERIA PRÉ-MOLDADA EM CONCRETO ARMADO, SEÇÃO QUADRANGULAR INTERNA DE 2,00m x 2,00m, MÍSULA DE 20cm x 20cm, ESPESSURA DE 20cm, fck ≥ 30 MPa.  
2) LASTRO EM CONCRETO MAGRO PARA ASSENTAMENTO DO RESERVATÓRIO EM CONCRETO ARMADO, ESPESSURA DE 30cm.  
3) GRADEAMENTO.  
4) MURO EXISTENTE EM PEDRA ARGAMASSADA, NAS MARGENS DO RIO.

03 **CORTE BB' - GALERIA 09**  
ESCALA 1/100

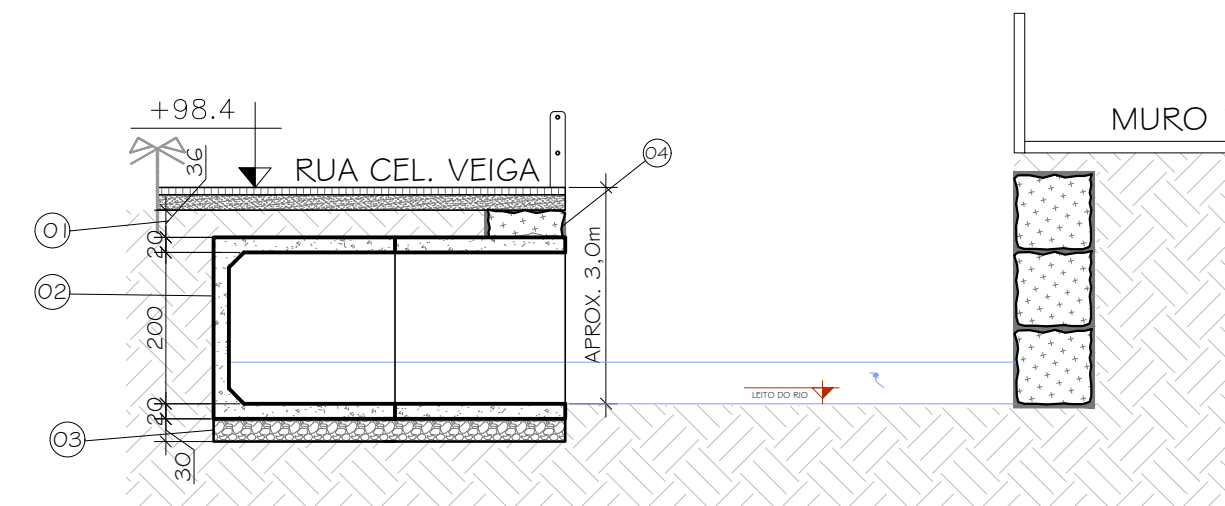

**LEGENDA:**  
1) CAMADA DE ATERRO SOBRE A GALERIA EM CONCRETO ARMADO, NA ESPESSURA ESTIMADA DE 40cm.  
2) GALERIA PRÉ-MOLDADA EM CONCRETO ARMADO, SEÇÃO QUADRANGULAR INTERNA DE 2,00m x 2,00m, MÍSULA DE 20cm x 20cm, ESPESSURA DE 20cm, fck ≥ 30 MPa.  
3) LASTRO EM CONCRETO MAGRO PARA ASSENTAMENTO DO RESERVATÓRIO EM CONCRETO ARMADO, ESPESSURA DE 30cm.  
4) MURO EXISTENTE EM PEDRA ARGAMASSADA, NAS MARGENS DO RIO.

04 **CORTE CC' - GALERIA 09**  
ESCALA 1/100

<b>LEGENDA</b>	
INDICAÇÃO DE CORTE	
	INDICA NOME DO CORTE NA PRANCHA
	INDICA NÚMERO DA PRANCHA
IMPLANTAÇÃO DA GALERIA	
<b>NOTAS GERAIS</b>	
1 - CONFERIR MEDIDAS NO LOCAL;	
2 - NÍVEIS E DIMENSÕES EM CENTÍMETRO;	
3- NENHUMA ALTERAÇÃO SERÁ PERMITIDA SEM A DEVIDA APROVAÇÃO DA FISCALIZAÇÃO.	
DIREITOS AUTORAIS RESERVADOS. A REPRODUÇÃO TOTAL OU PARCIAL SEM PRÉVIA AUTORIZAÇÃO, SUJEITARÁ O INFRATOR ÀS PENAS DA LEI FEDERAL 9610/98 E LEI ESTADUAL Nº 4144.	
 <b>PREFEITURA MUNICIPAL DE PETRÓPOLIS</b> Secretaria de Obras Departamento de Projetos, Convênios e PPP	
TÍTULO	PROJETO
ANTEPROJETO PARA IMPLANTAÇÃO DE RESERVATÓRIOS DE AMORTECIMENTO DE CHEIAS E GALERIAS CELULARES, NA BACIA DO RIO QUITANDINHA, EM PETRÓPOLIS/RJ - GALERIA 9	DESENHO VISTA AÉREA, PERFIS ESQUEMÁTICOS, VISTAS E SEÇÃO
LOCAL	INDICADA
RUA CORONEL VEIGA, S/N QUITANDINHA, PETRÓPOLIS (RJ)	PRANCHA
AUTOR DO PROJETO	DATA
Secretaria de Obras Prefeitura Municipal de Petrópolis	MARÇO/2026
VISTOS E CARIMBOS:	CARIMBO DO AUTOR DO PROJETO