


01 PLANTA DE SITUAÇÃO - RAC 02  
ESCALA 1/500



02 VISTA AÉREA - ÁREA DE INTERVENÇÃO RAC 02  
ESCALA GRÁFICA

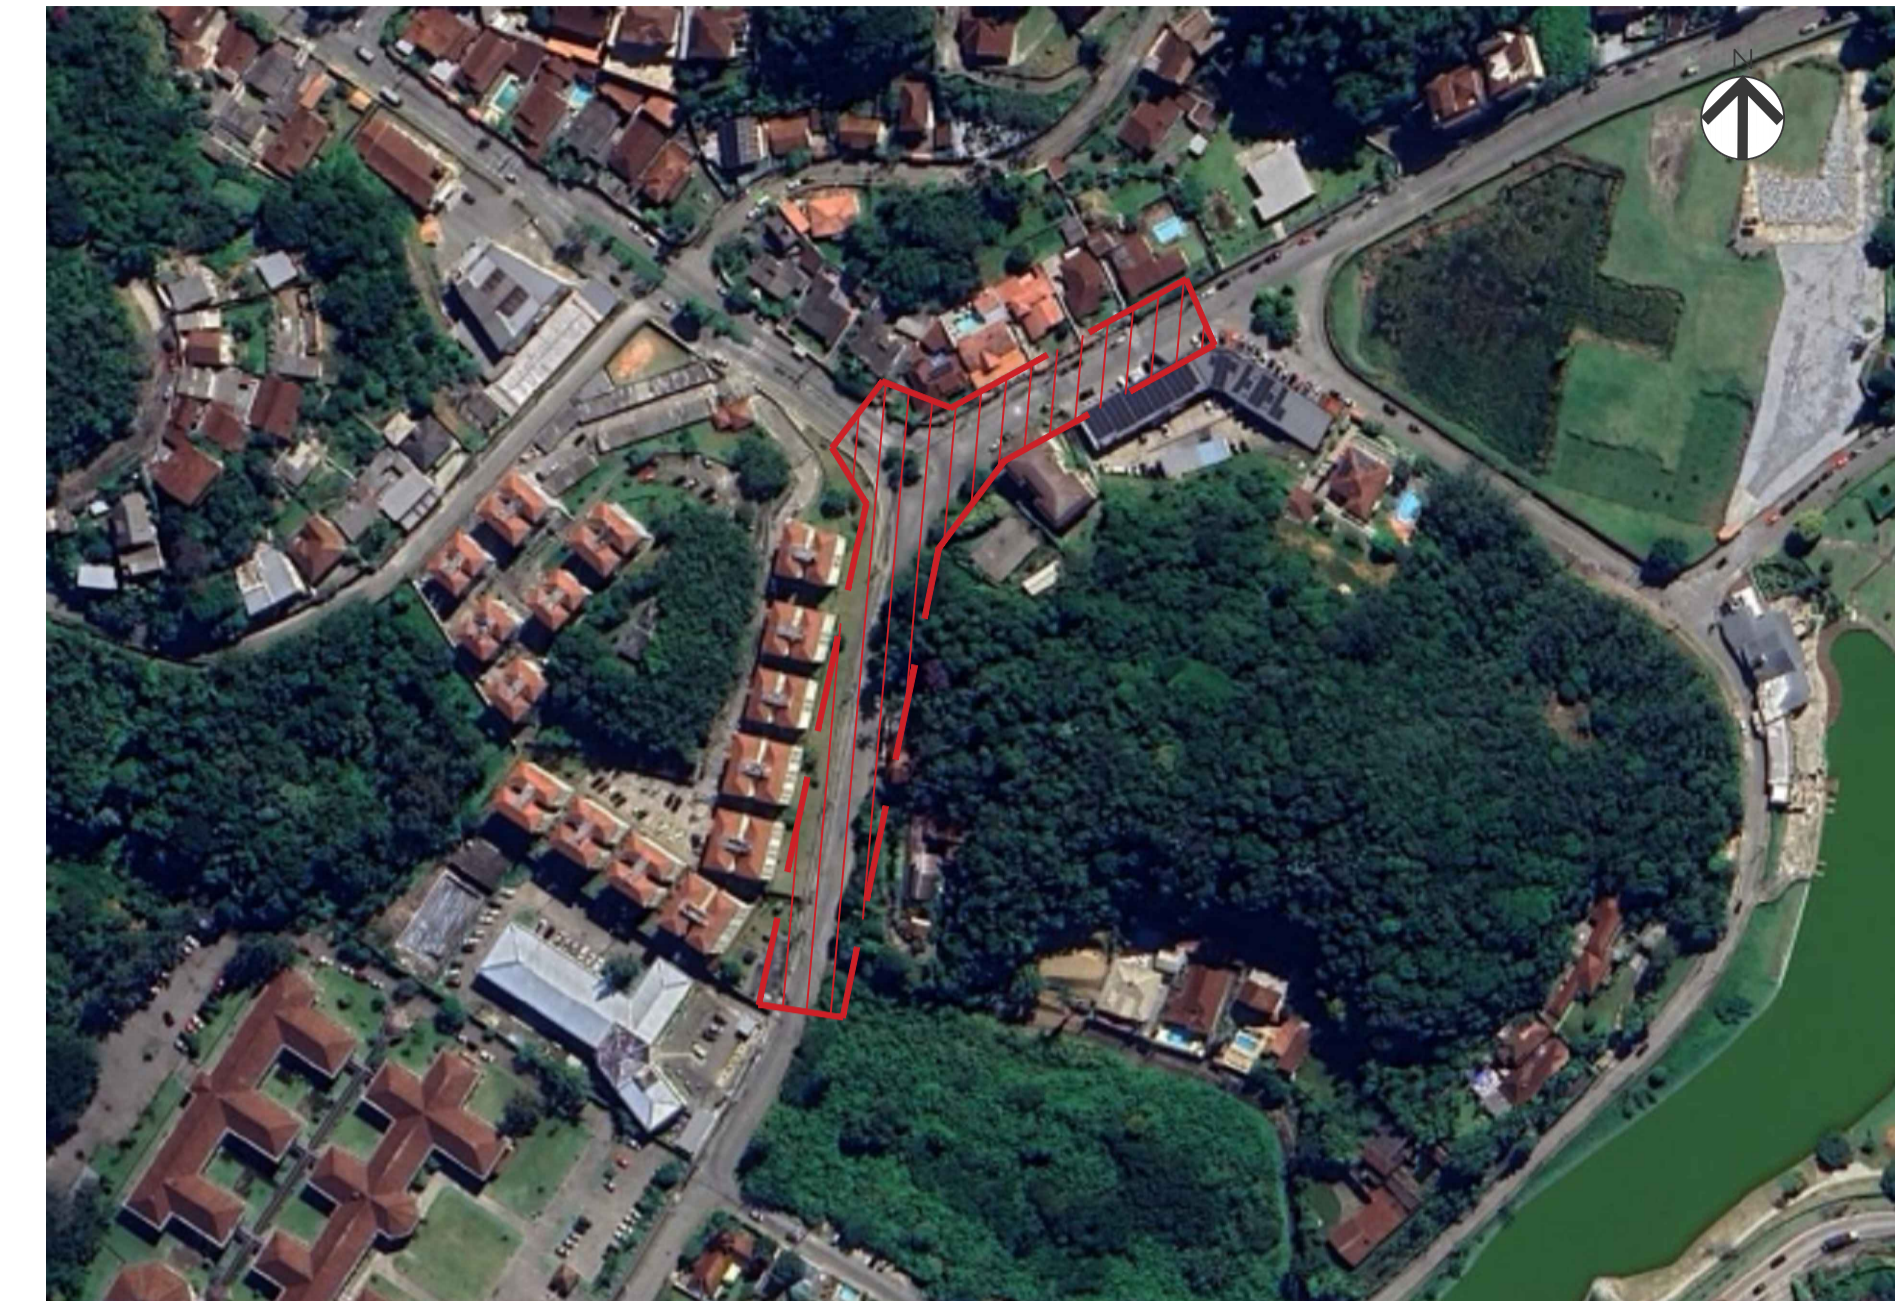

LEGENDA	
RAC - RESERVATÓRIO DE AMORTECIMENTO DE CHEIA	
	INDICAÇÃO DE CORTE
	INDICA NOME DO CORTE NA PRANCHA
	INDICA NÚMERO DA PRANCHA
	ÁREA DE INFLUÊNCIA DOS RESERVATÓRIOS NO LOCAL
	02 CONTAINERS, SENDO: 01 PARA ESCRITÓRIO (2,30 M X 6,00 M) E 01 PARA SANITÁRIO C/CHUVEIRO (2,30 M X 4,30 M)
	02 GALPÕES ABERTOS 6,00 M X 5,00 M: 1 PARA OFICINAS E DEPOSITOS DE CANTEIRO DE OBRAS; 1 PARA REFEITÓRIO.

NOTAS GERAIS	
1 - CONFERIR MEDIDAS NO LOCAL;	
2 - NÍVEIS E DIMENSÕES EM METRO;	
3 - NENHUMA ALTERAÇÃO SERÁ PERMITIDA SEM A DEVIDA APROVAÇÃO DA FISCALIZAÇÃO.	

DIREITOS AUTORAIS RESERVADOS. A REPRODUÇÃO TOTAL OU PARCIAL SEM PRÉVIA AUTORIZAÇÃO, SUJEITARÁ O INFRATOR ÀS PENAS DA LEI FEDERAL 9610/98 E LEI ESTADUAL Nº 4144.

**PREFEITURA MUNICIPAL DE PETRÓPOLIS**  
Secretaria de Obras  
Departamento de Projetos, Convênios e PPP

TÍTULO: ANTEPROJETO PARA IMPLANTAÇÃO DE RESERVATÓRIOS DE AMORTECIMENTO DE CHEIAS E GALÉRIAS CELULARES, NA BACIA DO RIO QUITANDINHA, EM PETRÓPOLIS/RJ - RAC 02	PROJETO PLANTA DE SITUAÇÃO
LOCAL: AVENIDA GENERAL RONDON E AVENIDA AMARAL PEIXOTO, S/N QUITANDINHA, PETRÓPOLIS (RJ)	PRANCHA INDICADA 03/15
AUTOR DO PROJETO: Secretaria de Obras Prefeitura Municipal de Petrópolis	CARIMBO DO AUTOR DO PROJETO

VISTOS E CARIMBOS: