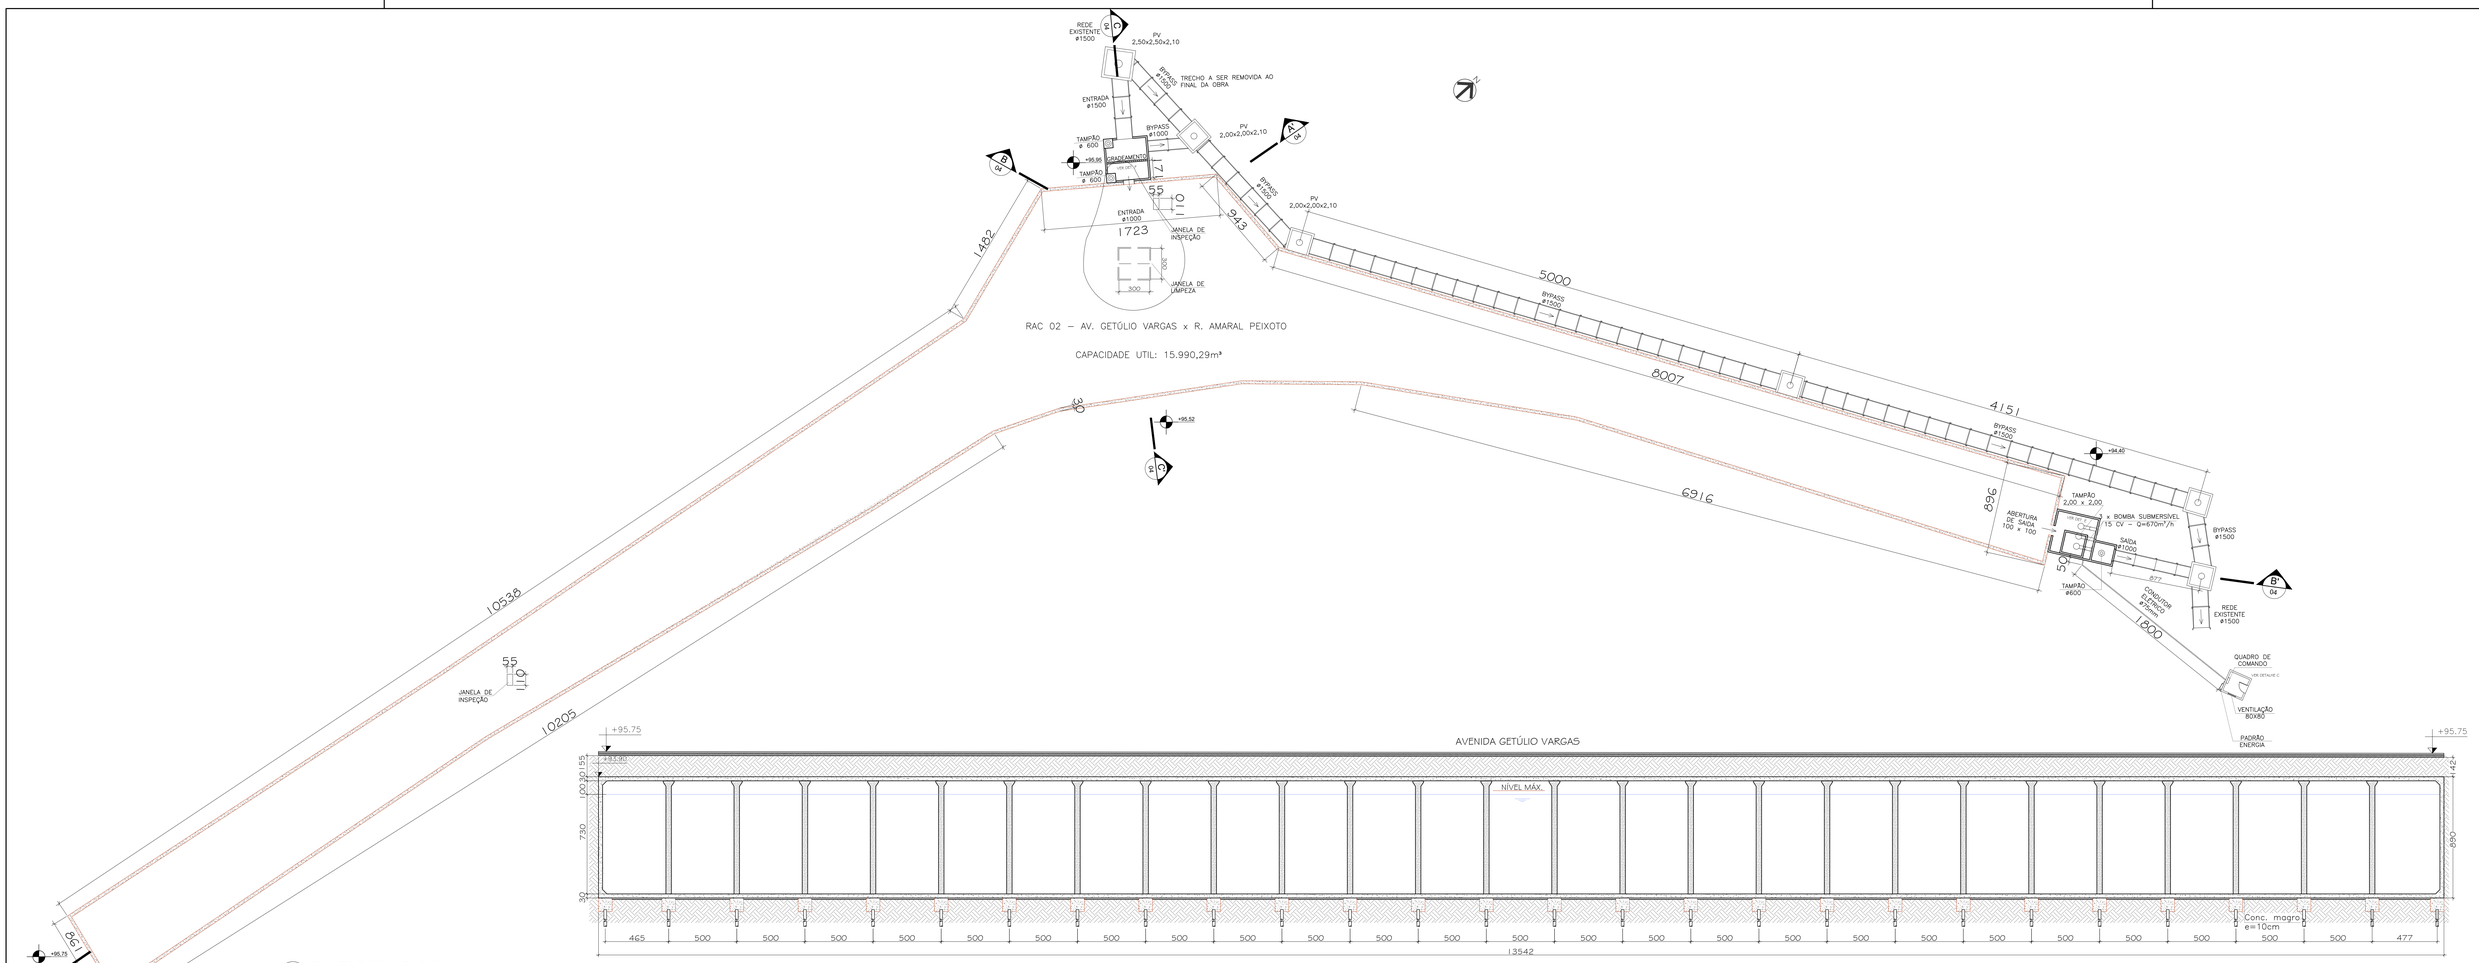

01 PLANTA BAIXA - RAC 02
ESCALA 1/200

02 CORTE AA' - RAC 02
ESCALA 1/150

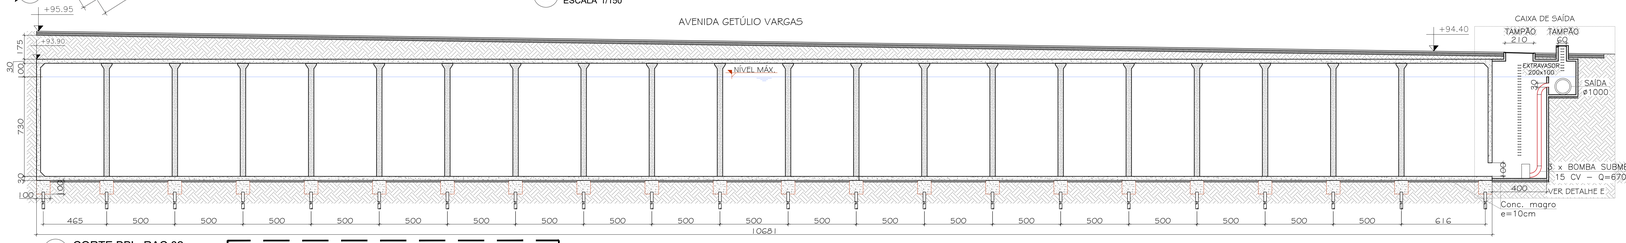

03 CORTE BB' - RAC 02
ESCALA 1/150

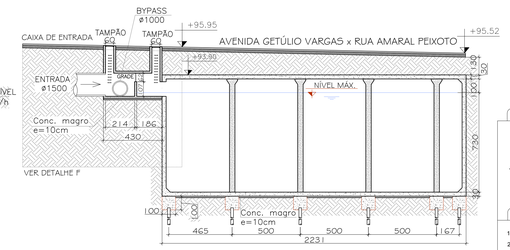

04 CORTE CC' - RAC 02
ESCALA 1/150

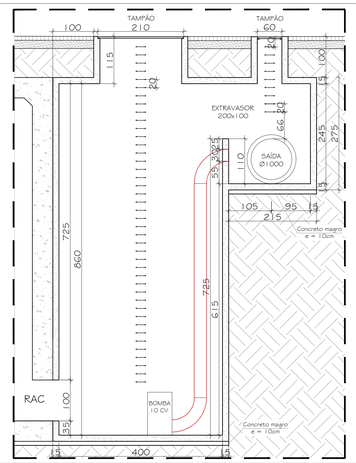

05 DETALHE E - CAIXA DE SAÍDA
ESCALA 1/50

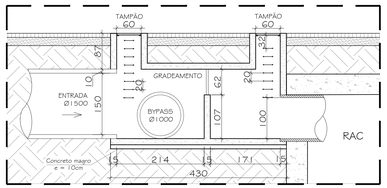

06 DETALHE F - CAIXA DE ENTRADA
ESCALA 1/50

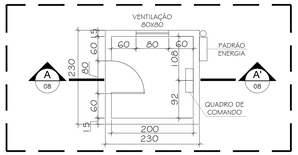

07 DETALHE C - PLANTA BAIXA CASA DE COMANDO
ESCALA 1/50

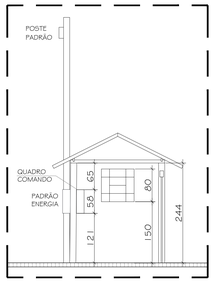

08 DETALHE C - CASA DE COMANDO
ESCALA 1/50

LEGENDA

RAC - RESERVATÓRIO DE AMORTECIMENTO DE CHEIA

INDICAÇÃO DE CORTE
INDICA NOME DO CORTE NA PRANCHA
INDICA NÚMERO DA PRANCHA

NOTAS GERAIS

1 - CONFERIR MEDIDAS NO LOCAL;
2 - NÍVEIS E DIMENSÕES EM CENTÍMETRO;
3- NENHUMA ALTERAÇÃO SERÁ PERMITIDA SEM A DEVIDA APROVAÇÃO DA FISCALIZAÇÃO.

DIREITOS AUTORAIS RESERVADOS. A REPRODUÇÃO TOTAL OU PARCIAL SEM PRÉVIA AUTORIZAÇÃO, SUJEITARÁ O INFRATOR ÀS PENAS DA LEI FEDERAL 9610/98 E LEI ESTADUAL Nº 4144.

PREFEITURA MUNICIPAL DE PETRÓPOLIS
Secretaria de Obras
Departamento de Projetos, Convênios e PPP

TÍTULO: ANTEPROJETO PARA IMPLANTAÇÃO DE RESERVATÓRIOS DE AMORTECIMENTO DE CHEIAS E GALERIAS CELULARES, NA BACIA DO RIO QUITANDINHA, EM PETRÓPOLIS/RJ - RAC 02

PROJETO

DESENHO: VISTA AÉREA, PLANTA DE SITUAÇÃO, PLANTA BAIXA E CORTES

LOCAL: AVENIDA GENERAL RONDON E AVENIDA AMARAL PEIXOTO, S/N QUITANDINHA, PETRÓPOLIS (RJ)

ESCALA: INDICADA

DATA: MARÇO/2026

PRANCHA: 04/15

AUTOR DO PROJETO

Documento assinado digitalmente
SINEI DA MOTTA BEZIO SOARES
Data: 26/04/2026 10:49:13-0300
Verificar em https://validar.iti.gov.br

Secretaria de Obras
Prefeitura Municipal de Petrópolis

CARIMBO DO AUTOR DO PROJETO

VISTOS E CARIMBOS: