
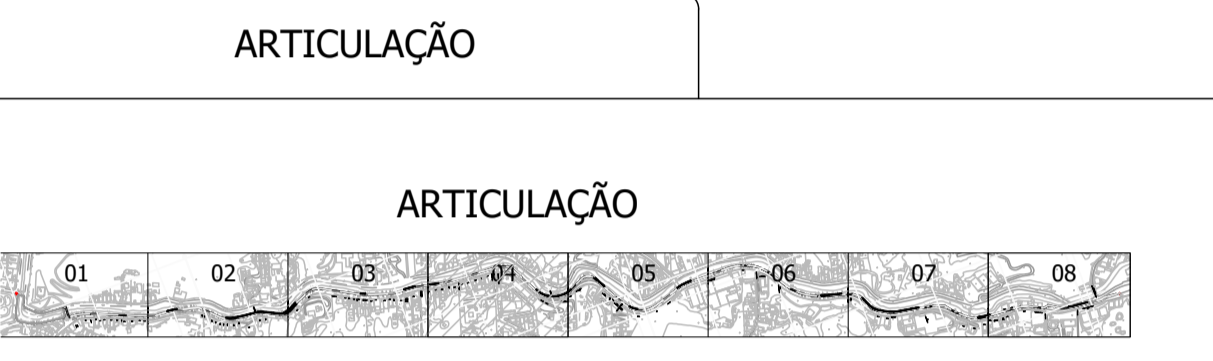


A

Number	Radius	Length	Line/Chord Direction
L66		3.59	N9° 38' 08.71"E
C61	6.31	2.42	N16° 06' 15.94"E
L67		10.94	N21° 25' 08.34"E
C62	12.21	3.36	N25° 27' 09.12"E
L68		39.80	N29° 17' 51.48"E
C63	262.87	2.66	N29° 26' 35.46"E
L69		30.70	N29° 13' 33.02"E
C64	291.21	3.08	N29° 37' 36.68"E
L70		17.94	N29° 40' 38.70"E
C65	77.97	13.61	N26° 53' 01.98"E
L71		7.56	N24° 06' 15.01"E
C66	247.85	9.47	N23° 38' 28.23"E
L72		6.92	N22° 19' 55.52"E
C67	50.32	4.29	N20° 32' 02.31"E
L73		19.74	N19° 19' 35.15"E
C68	272.52	3.43	N19° 12' 49.08"E
L74		9.55	N18° 46' 40.41"E
C69	243.92	4.70	N18° 34' 11.11"E
L75		7.44	N16° 51' 37.94"E
C70	81.11	3.25	N16° 28' 08.97"E
L76		7.60	N16° 30' 10.06"E
C71	104.85	4.59	N14° 37' 37.36"E
L77		4.56	N13° 10' 09.20"E
C72	38.84	8.70	N4° 04' 59.84"E
L78		52.98	N5° 17' 18.03"E
C73	9.74	2.64	N9° 01' 56.07"E
L79		19.39	N12° 03' 11.00"E
C74	38.27	2.33	N10° 11' 46.72"E
L80		4.63	N10° 29' 06.41"E
C75	16.13	2.42	N13° 11' 55.68"E

ARRANJO GERAL
ESCALA: 1/500

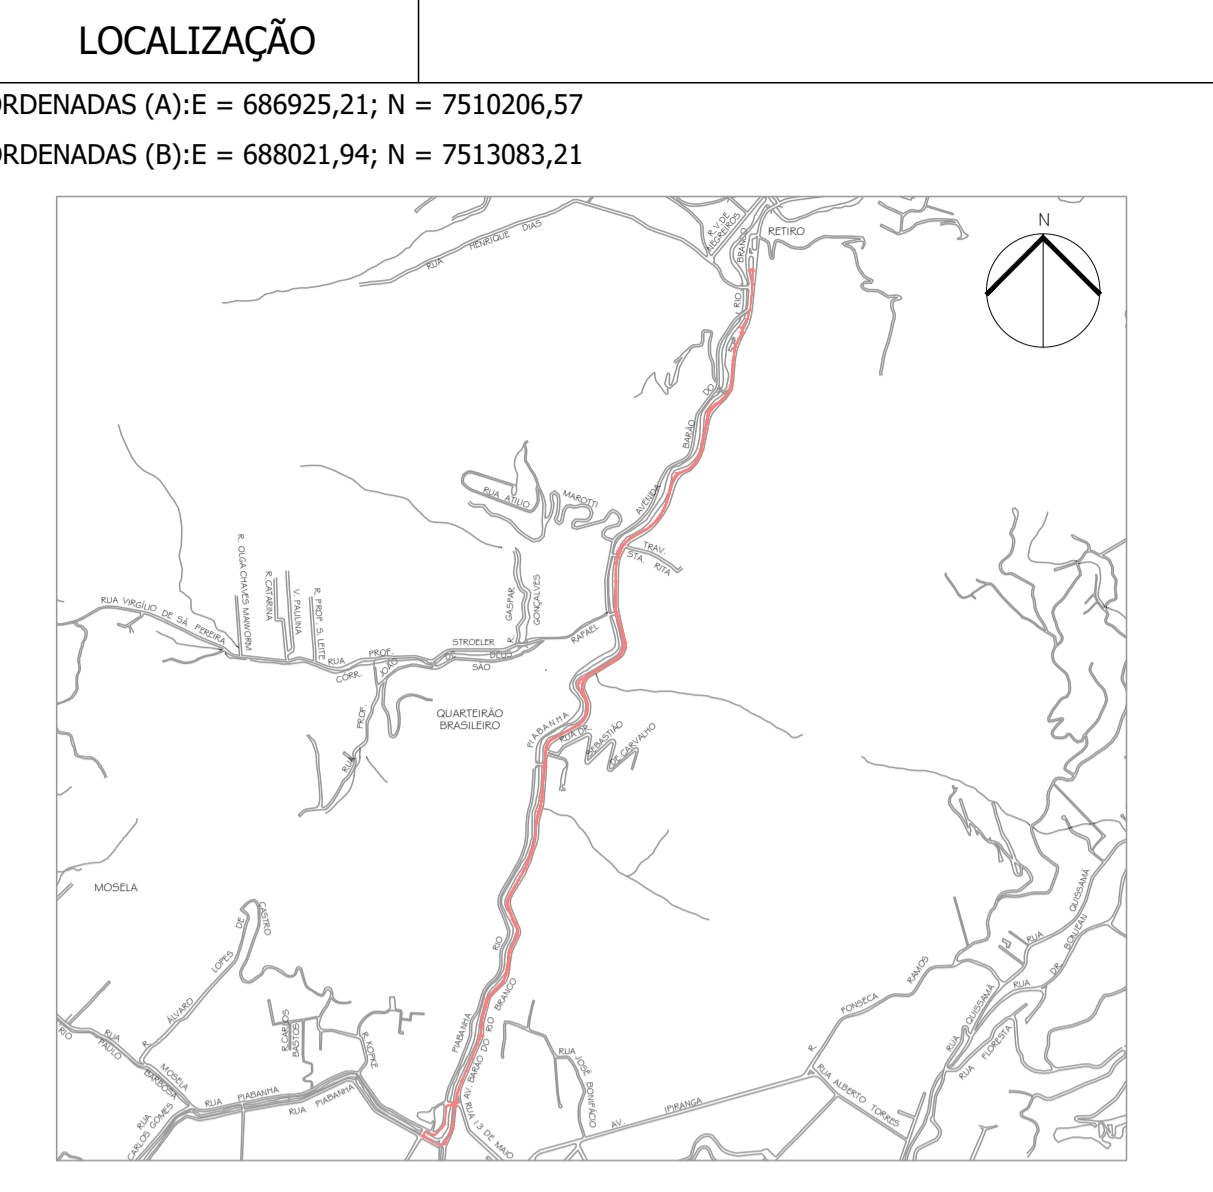

NOTAS GERAIS

1 - DIMENSÕES EM CENTÍMETRO, EXCETO ONDE INDICADO;

PLANTA ELABORADA A PARTIR DE LEVANTAMENTO AEROFOTOGRAMÉTRICO (PMP, 1995), ESCALA 1:2000.
DIREITOS AUTORAIS RESERVADOS. A REPRODUÇÃO TOTAL OU PARCIAL SEM PRÉVIA AUTORIZAÇÃO, SUJEITARÁ O INFRATOR ÀS PENAS DA LEI FEDERAL 9610/98 E LEI ESTADUAL Nº 4144.

00	EMISSÃO INICIAL	27/11/2025	LCDO
REVISÃO	DISCRIMINAÇÃO	DATA	VISTOS

	CONSTRUTORA
--	----------------------------

LOCAL: AV. BARÃO DO RIO BRANCO - CENTRO, PETRÓPOLIS - RJ	ARQUIVO: THEO2403-GEOMT-01-08_R0.dwg	PROJETISTA
ANTEPROJETO DO PARQUE FLUVIAL LINEAR DA AV. BARÃO DO RIO BRANCO		ELABORADO POR: LUIZ CARLOS DE OLIVEIRA ENGENHEIRO CIVIL CREA RJ 130475-1
CICLOVIA PROJETO GEOMÉTRICO		VISTO: DATA: NOV/2025
THEO2403-GEOMT-01-08		DESENHO: MIRIAM
		ESCALA: 1/500