




A			
Number	Radius	Length	Line/Chord Direction
C176	284,01	4,01	N5° 18' 08,50"E
L185		53,40	N4° 45' 22,51"E
C179	154,30	8,21	N5° 53' 32,10"E
L186		13,29	N7° 34' 33,98"E
C180	27,92	7,81	N12° 01' 23,11"E
L187		15,93	N16° 55' 56,60"E
C181	7,68	2,95	N21° 41' 40,10"E
L188		38,07	N27° 54' 34,15"E
C182	13,91	6,45	N7° 54' 52,46"E
L189		10,54	N9° 41' 14,68"W
C183	2,45	1,84	N11° 47' 56,90"E
L190		32,14	N33° 17' 08,48"E
C184	7,55	2,16	N25° 09' 23,23"E
L191		30,06	N16° 53' 37,99"E
C185	6,74	2,01	N11° 18' 42,09"E
L192		32,35	N6° 12' 17,77"E
C186	48,25	2,00	N6° 53' 09,80"E
L193		2,90	N7° 28' 47,84"E
C187	34,09	2,00	N6° 48' 16,39"E
L194		19,16	N6° 00' 24,44"E
C188	138,00	1,07	N5° 50' 37,61"E
L195		22,69	N5° 37' 15,71"E
C189	5,40	1,42	N1° 56' 03,27"W
L196		11,42	N9° 29' 27,85"W
C190	4,71	2,00	N1° 59' 13,75"W
L197		31,73	N5° 40' 57,20"E


ARRANJO GERAL
ESCALA: 1/500

LOCALIZAÇÃO

COORDENADAS (A): E = 686925,21; N = 7510206,57
COORDENADAS (B): E = 688021,94; N = 7513083,21

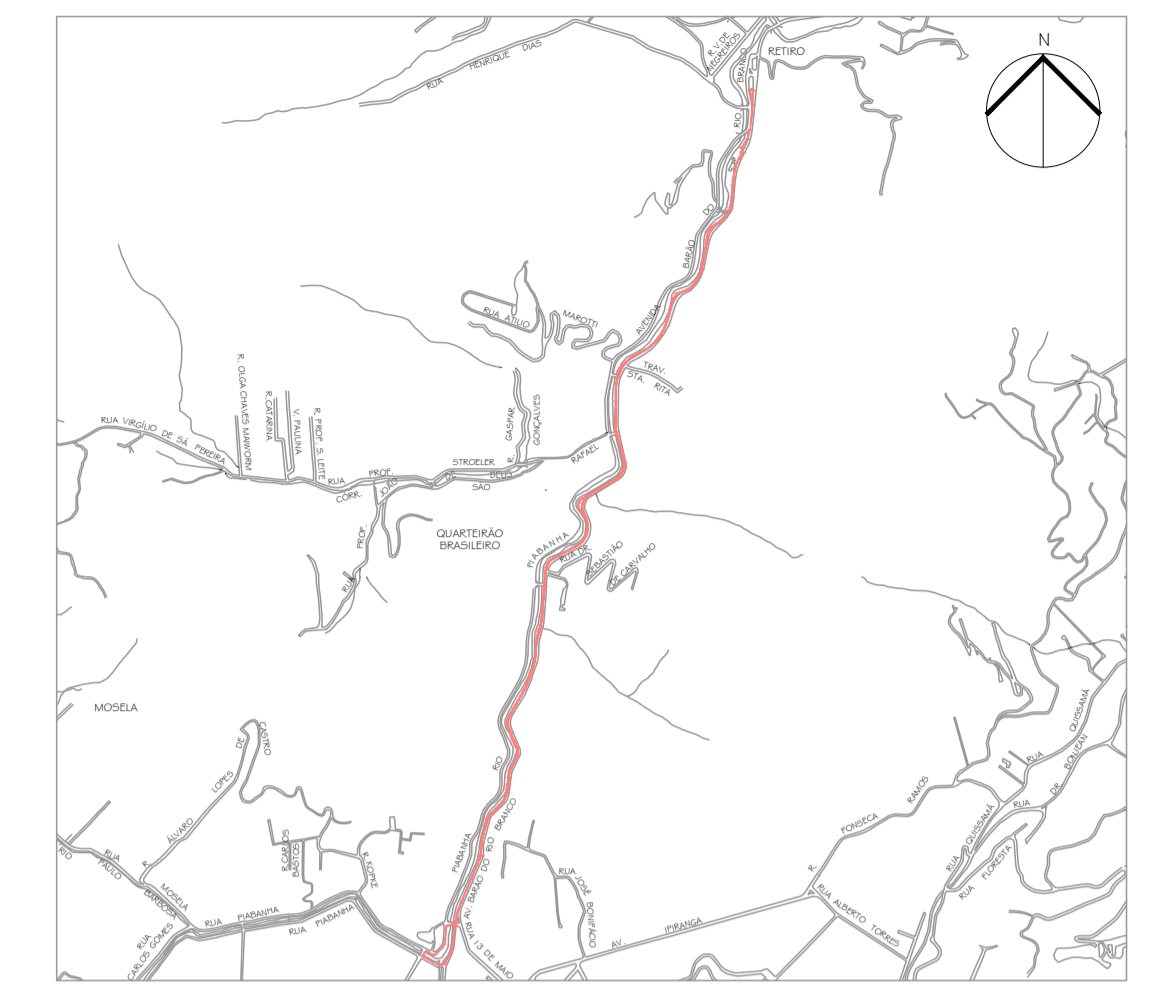

ARTICULAÇÃO

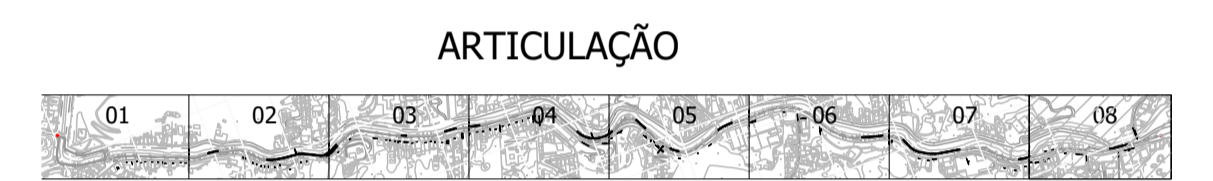

NOTAS GERAIS

1 - DIMENSÕES EM CENTÍMETRO, EXCETO ONDE INDICADO;

PLANTA ELABORADA A PARTIR DE LEVANTAMENTO AEROFOTOGRAMÉTRICO (PMP, 1995), ESCALA 1:2000.
DIREITOS AUTORAIS RESERVADOS. A REPRODUÇÃO TOTAL OU PARCIAL SEM PRÉVIA AUTORIZAÇÃO, SUJEITARÁ O INFRATOR ÀS PENAS DA LEI FEDERAL 9610/98 E LEI ESTADUAL Nº 4144.

00	EMISSÃO INICIAL	27/11/2025	LCDO
REVISÃO	DISCRIMINAÇÃO	DATA	VISTOS

	CONSTRUTORA

LOCAL: AV. BARÃO DO RIO BRANCO - CENTRO, PETRÓPOLIS - RJ	ARQUIVO: THEO2403-GEOMT-01_08_R8.dwg	PROJETISTA
ANTEPROJETO DO PARQUE FLUVIAL LINEAR DA AV. BARÃO DO RIO BRANCO		ELABORADO: LUIZ CARLOS D. DE OLIVEIRA ENGENHEIRO CIVIL CREA Nº 118075-1
CICLOVIA PROJETO GEOMÉTRICO		VISTO: DATA: NOV/2025 ESCALA: 1/500
THEO2403-GEOMT-01_08		DESENHO: MIRAM