
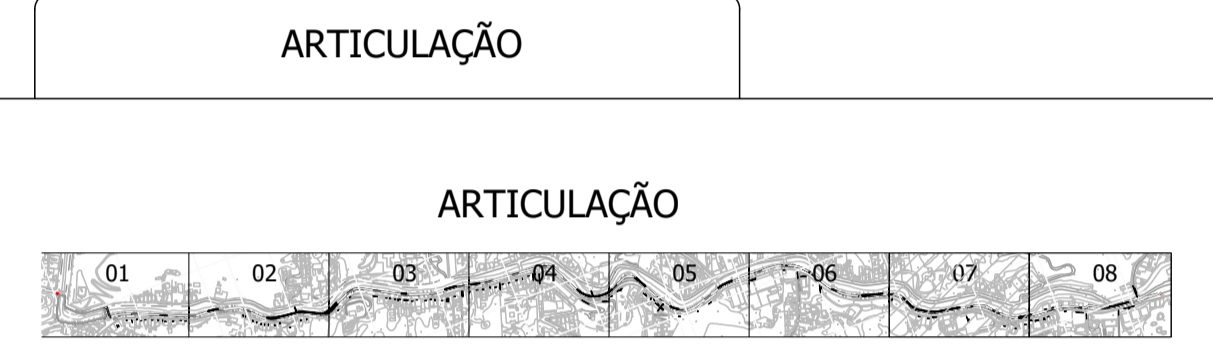


A			
Number	Radius	Length	Line/Chord Direction
C148	317.97	6.03	N15° 29' 49.40"E
L154		10.93	N15° 04' 22.11"E
C149	23.07	4.32	N14° 20' 50.42"E
L155		7.93	N16° 24' 51.24"E
C150	31.51	4.66	N16° 54' 46.26"E
L156		23.29	N19° 33' 37.01"E
C151	5.05	2.00	N28° 57' 20.47"E
L157		18.45	N39° 16' 45.61"E
L158		6.95	N73° 19' 17.84"E
C153	54.76	2.00	N71° 12' 51.59"E
L159		25.06	N66° 44' 44.19"E
L160		8.08	N56° 37' 13.55"E
L161		6.95	N44° 15' 47.22"E
L162		6.17	N40° 45' 42.65"E
C157	5.34	2.26	N34° 37' 22.43"E
L163		6.48	N28° 38' 53.39"E
C158	16.00	1.94	N30° 35' 00.57"E
L164		8.40	N32° 08' 22.34"E
C159	23.58	2.65	N30° 36' 10.97"E
L165		6.36	N28° 55' 07.52"E
C160	7.51	1.61	N26° 46' 00.95"E
L166		5.00	N23° 23' 13.20"E
C161	163.44	2.76	N23° 08' 57.90"E
L167		7.73	N21° 45' 25.55"E
C162	10.15	2.49	N18° 53' 58.50"E
L168		6.37	N14° 44' 12.77"E
C163	18.60	2.25	N13° 00' 15.02"E
L169		24.12	N10° 38' 15.79"E

A			
Number	Radius	Length	Line/Chord Direction
C196	76.40	0.89	N10° 18' 18.60"E
L170		17.54	N9° 58' 21.42"E
C164	132.56	2.15	N10° 23' 35.68"E
L171		8.01	N10° 37' 44.15"E
C165	64.88	2.67	N11° 18' 18.19"E
L172		23.31	N11° 56' 14.91"E
C166	73.54	4.15	N10° 42' 58.84"E
L173		8.61	N10° 10' 31.84"E
C167	16.10	2.23	N12° 06' 46.10"E
L174		6.61	N14° 22' 47.26"E
C168	9.93	2.47	N17° 53' 19.76"E
L175		26.91	N20° 08' 17.37"E
C169	8.84	5.71	N33° 18' 28.08"E
C170	13.55	2.10	N48° 55' 56.78"E
L177		16.85	N41° 50' 08.99"E
C171	79.03	2.11	N42° 15' 58.67"E
L178		14.51	N42° 09' 20.87"E
L179		11.47	N33° 54' 22.60"E
C173	17.83	2.26	N31° 59' 13.75"E
L180		5.86	N27° 11' 43.36"E
C174	10.85	2.38	N24° 11' 06.54"E
L181		5.43	N21° 02' 15.04"E
C175	6.86	1.68	N17° 52' 25.81"E
L182		6.83	N14° 00' 14.07"E
C176	22.27	1.94	N12° 47' 47.57"E
L183		6.15	N11° 30' 08.58"E
C177	10.79	2.00	N9° 04' 52.04"E
L184		26.05	N5° 42' 59.53"E

ARRANJO GERAL
ESCALA: 1/500

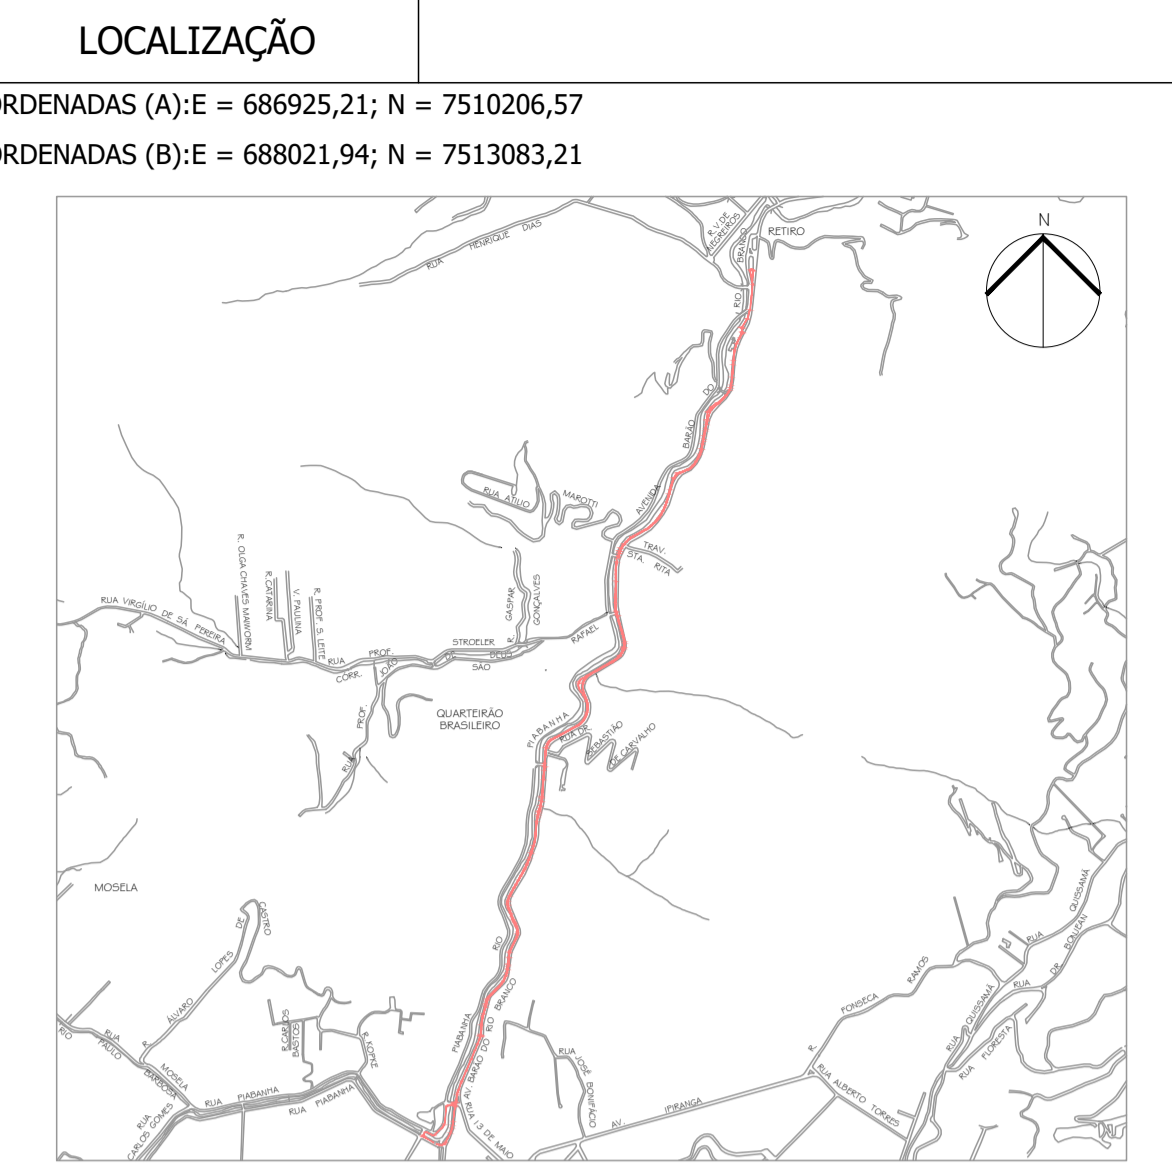

NOTAS GERAIS

1 - DIMENSÕES EM CENTÍMETRO, EXCETO ONDE INDICADO;

PLANTA ELABORADA A PARTIR DE LEVANTAMENTO AEROFOTOGRAMÉTRICO (PMP, 1995), ESCALA 1:2000.
DIREITOS AUTORAIS RESERVADOS. A REPRODUÇÃO TOTAL OU PARCIAL SEM PRÉVIA AUTORIZAÇÃO, SUJEITARÁ O INFRATOR AS PENAS DA LEI FEDERAL 9610/98 E LEI ESTADUAL Nº 4144.

00	EMISSÃO INICIAL	27/11/2025	LCDO
REVISÃO	DISCRIMINAÇÃO	DATA	VISTOS

		CONSTRUTORA	
LOCAL: AV. BARÃO DO RIO BRANCO - CENTRO, PETRÓPOLIS - RJ	ARQUIVO: THE02403-GEOMAT-01-08_R0.dwg	PROJETISTA 	
ANTEPROJETO DO PARQUE FLUVIAL LINEAR DA AV. BARÃO DO RIO BRANCO			
CICLOVIA PROJETO GEOMÉTRICO		VISTO: DATA: NOV/2025 ESCALA: 1/500	
THE02403-GEOMAT-01-08			