



**1** DET. PLANTA DE PAVIMENTAÇÃO  
ESCALA: 1/50

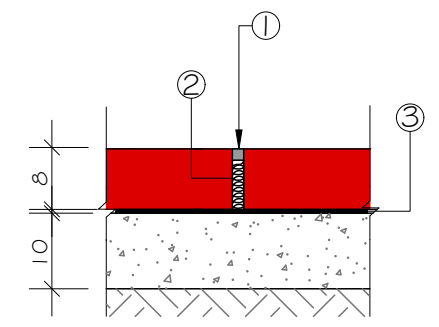

**2** DET. JUNTA DE DILATAÇÃO  
ESCALA: 1/10

JD - JUNTA DE DILATAÇÃO - A CADA 20,0 m


1 - SELADOR COM CIMENTO ASFÁLTICO DE PENETRAÇÃO (CAP)  
2 - JUNTA EM PORIESTIRENO EXPANDIDO COM 1 CM DE ESPESSURA  
3 - LONA PLÁSTICA DE POLIETILENO DE 0,2 mm DE ESPESSURA

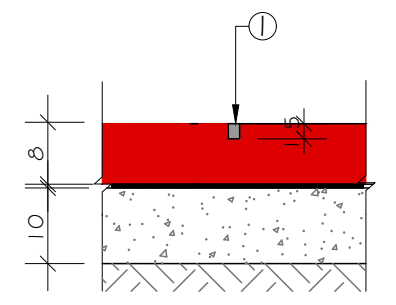

**3** DET. JUNTA DE RETRAÇÃO  
ESCALA: 1/10

JR - JUNTA DE RETRAÇÃO - A CADA 2,00m

1 - JUNTA COM 0,5 cm DE ESPESSURA E 1,5 DE PROFUNDIDADE

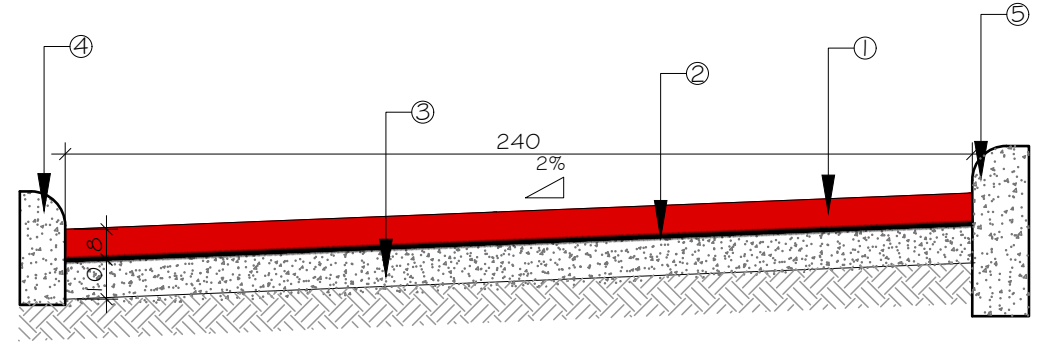

**4** DET. SEÇÃO TÍPICA  
ESCALA: 1/20

- LEGENDA:
- 1 - PAVIMENTO RÍGIDO EM CONCRETO SIMPLES,  $f_{ck} > 15$  MPa, COM 8 cm DE ESPESSURA, COLORIDO COM ÓXIDO DE FERRO VERMELHO SINTÉTICO, JUNTAS SERRADAS A CADA 2,0m, ACABAMENTO DE SUPERFÍCIE DESEMPENADO, CAMURÇADO E VASSORADO. E DE DILATAÇÃO A CADA 20,0m.
  - 2 - LONA PLÁSTICA DE POLIETILENO DE 0,20 mm DE ESPESSURA;
  - 3 - CAMADA DE SUB-BASE EM BRITA CORRIDA COM 10 cm DE ESPESSURA COMPACTADA ATÉ G.C. > 95% PI;
  - 4 - MEIO-FIOS EM CONCRETO SIMPLES  $f_{ck} \geq 25$  MPa, DIMENSÕES 12 x30 cm ( b X h);
  - 5 - MEIO-FIOS EM CONCRETO ARMADO  $f_{ck} \geq 25$  MPa, DIMENSÕES 15x45 cm ( b X h);

SETAGEM	
COR	ESPES
1	0.1
2	0.2
3	0.3
4	0.35
5	0.4
6	0.5
7	0.05
8	0.1
9	0.1
10-255	0.2


NOTA: TODAS AS PENAS (COR 1 - 10) SAIRÃO NA COR PRETA. A PARTIR DA COR 10, TODAS SERÃO COLORIDAS.

NOTAS GERAIS

- 1 - CONFERIR MEDIDAS NO LOCAL;
- 2 - NÍVEIS E DIMENSÕES EM CENTÍMETRO, EXCETO ONDE INDICADO.

DIREITOS AUTORAIS RESERVADOS. A REPRODUÇÃO TOTAL OU PARCIAL SEM PRÉVIA AUTORIZAÇÃO, SUJEITARÁ O INFRATOR ÀS PENAS DA LEI FEDERAL 9610/98 E LEI ESTADUAL Nº 4144.

REVISÃO	DISCRIMINAÇÃO	DATA	RESP.
00	EMISSÃO INICIAL	27/11/2025	LCDO

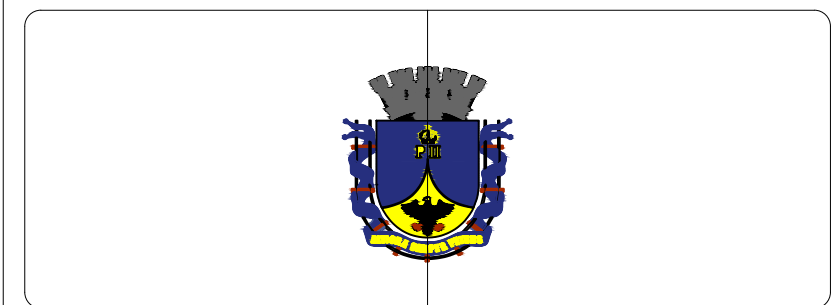

CONSTRUTORA

LOCAL:  
AV. BARÃO DO RIO BRANCO - CENTRO,  
PETRÓPOLIS - RJ

ARQUIVO:  
THEO2403-ANTPAV-01\_R0.dwg

PROJETISTA



ANTEPROJETO DO PARQUE FLUVIAL LINEAR DA AV. BARÃO DO RIO BRANCO

ELABORADO : LUIS CARLOS D. DE OLIVEIRA  
ENGENHEIRO CIVIL  
CREA-RJ 91100475-1

CICLOVIA AV. BARÃO DO RIO BRANCO  
DETALHES DE PAVIMENTAÇÃO TIPO

PLANTA: 01/01  
DATA: NOV/2025

THEO2403 - ANTPAV - 01

DESENHO : LEANDRO BORGES  
ESCALA : INDICADA