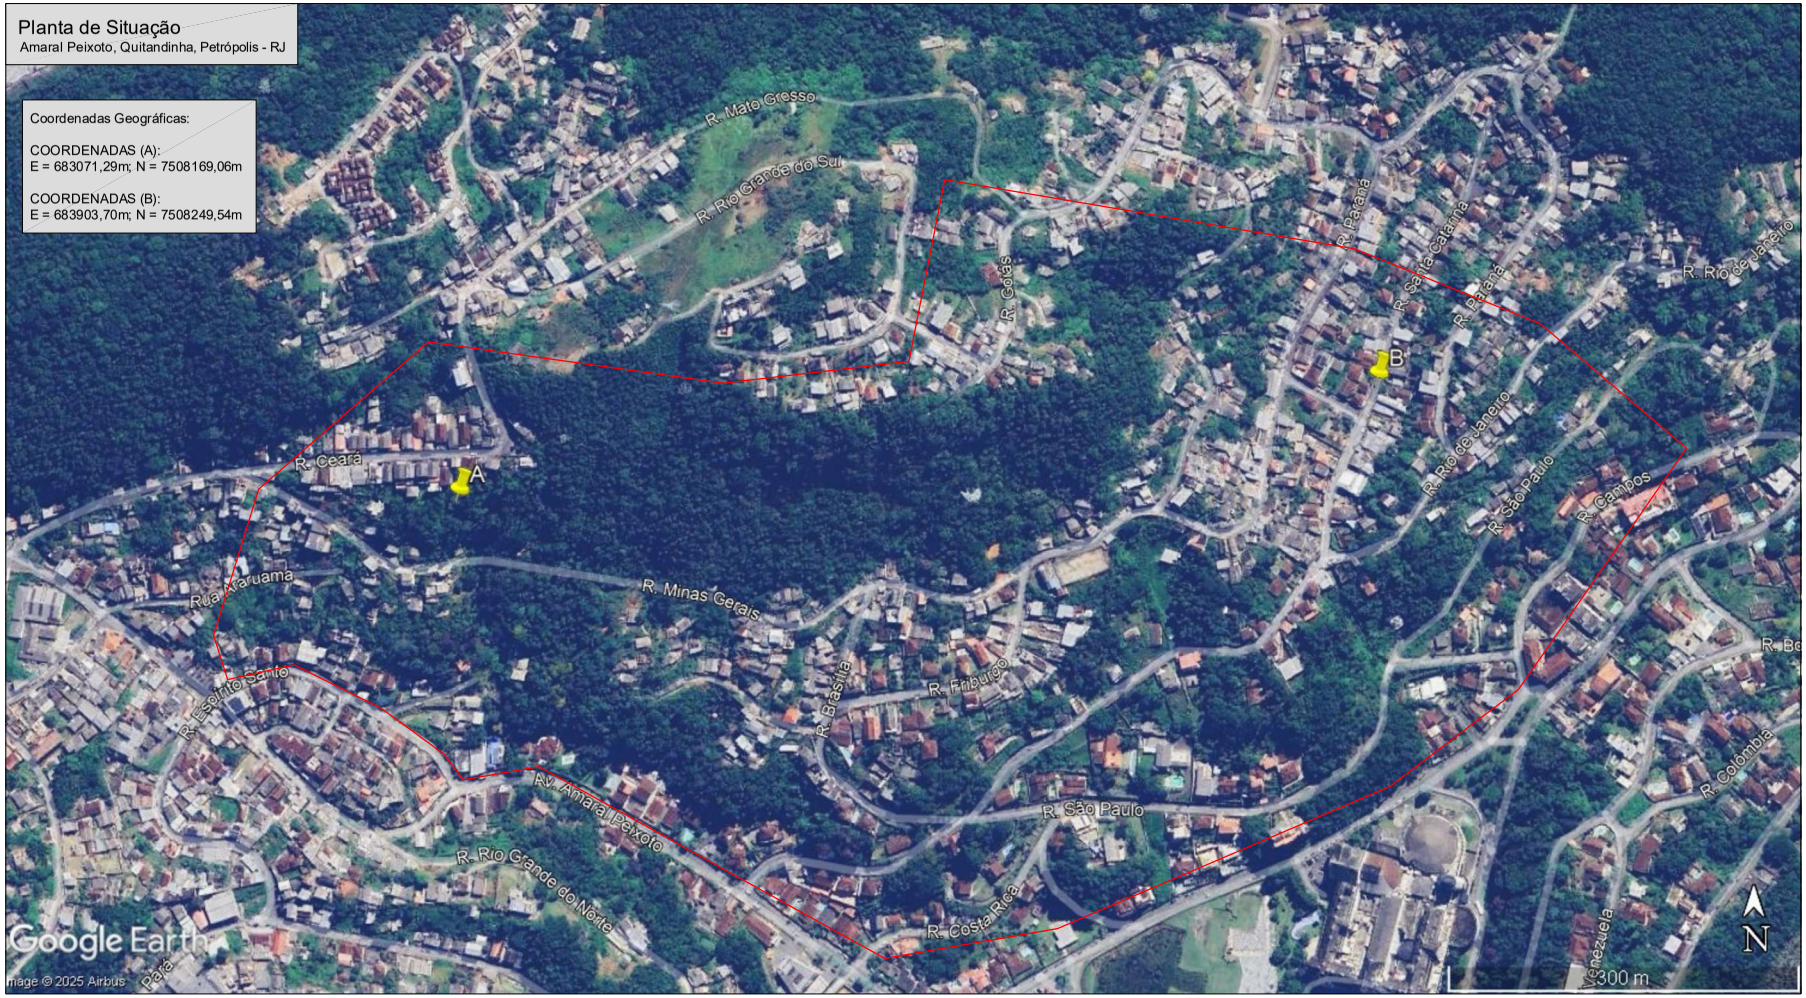

LEGENDA	
——	Área de intervenção

PREFEITURA MUNICIPAL DE PETRÓPOLIS

Secretaria de Obras

Dep. de Projetos, Convênios e PPP

SECRETARIA DE OBRAS

VISTOS E CARIMBOS

COORDENADAS GEOGRÁFICAS:

COORDENADAS (A):
E = 683071,29m; N = 7508169,06m
COORDENADAS (B):
E = 683903,70m; N = 7508249,54m

PRANCHA

01/01

ESCALA

SEM ESCALA

DATA

13/10/2025

TÍTULO

PLANTA DE SITUAÇÃO DE PROJETO PARA OBRA DE CONTENÇÃO E SISTEMA DE MICRODRENAGEM NA LOCALIDADE AMARAL PEIXOTO, QUITANDINHA - PETRÓPOLIS/RJ

LOCAL

AV. AMARAL PEIXOTO, QUITANDINHA, PETRÓPOLIS - RJ