



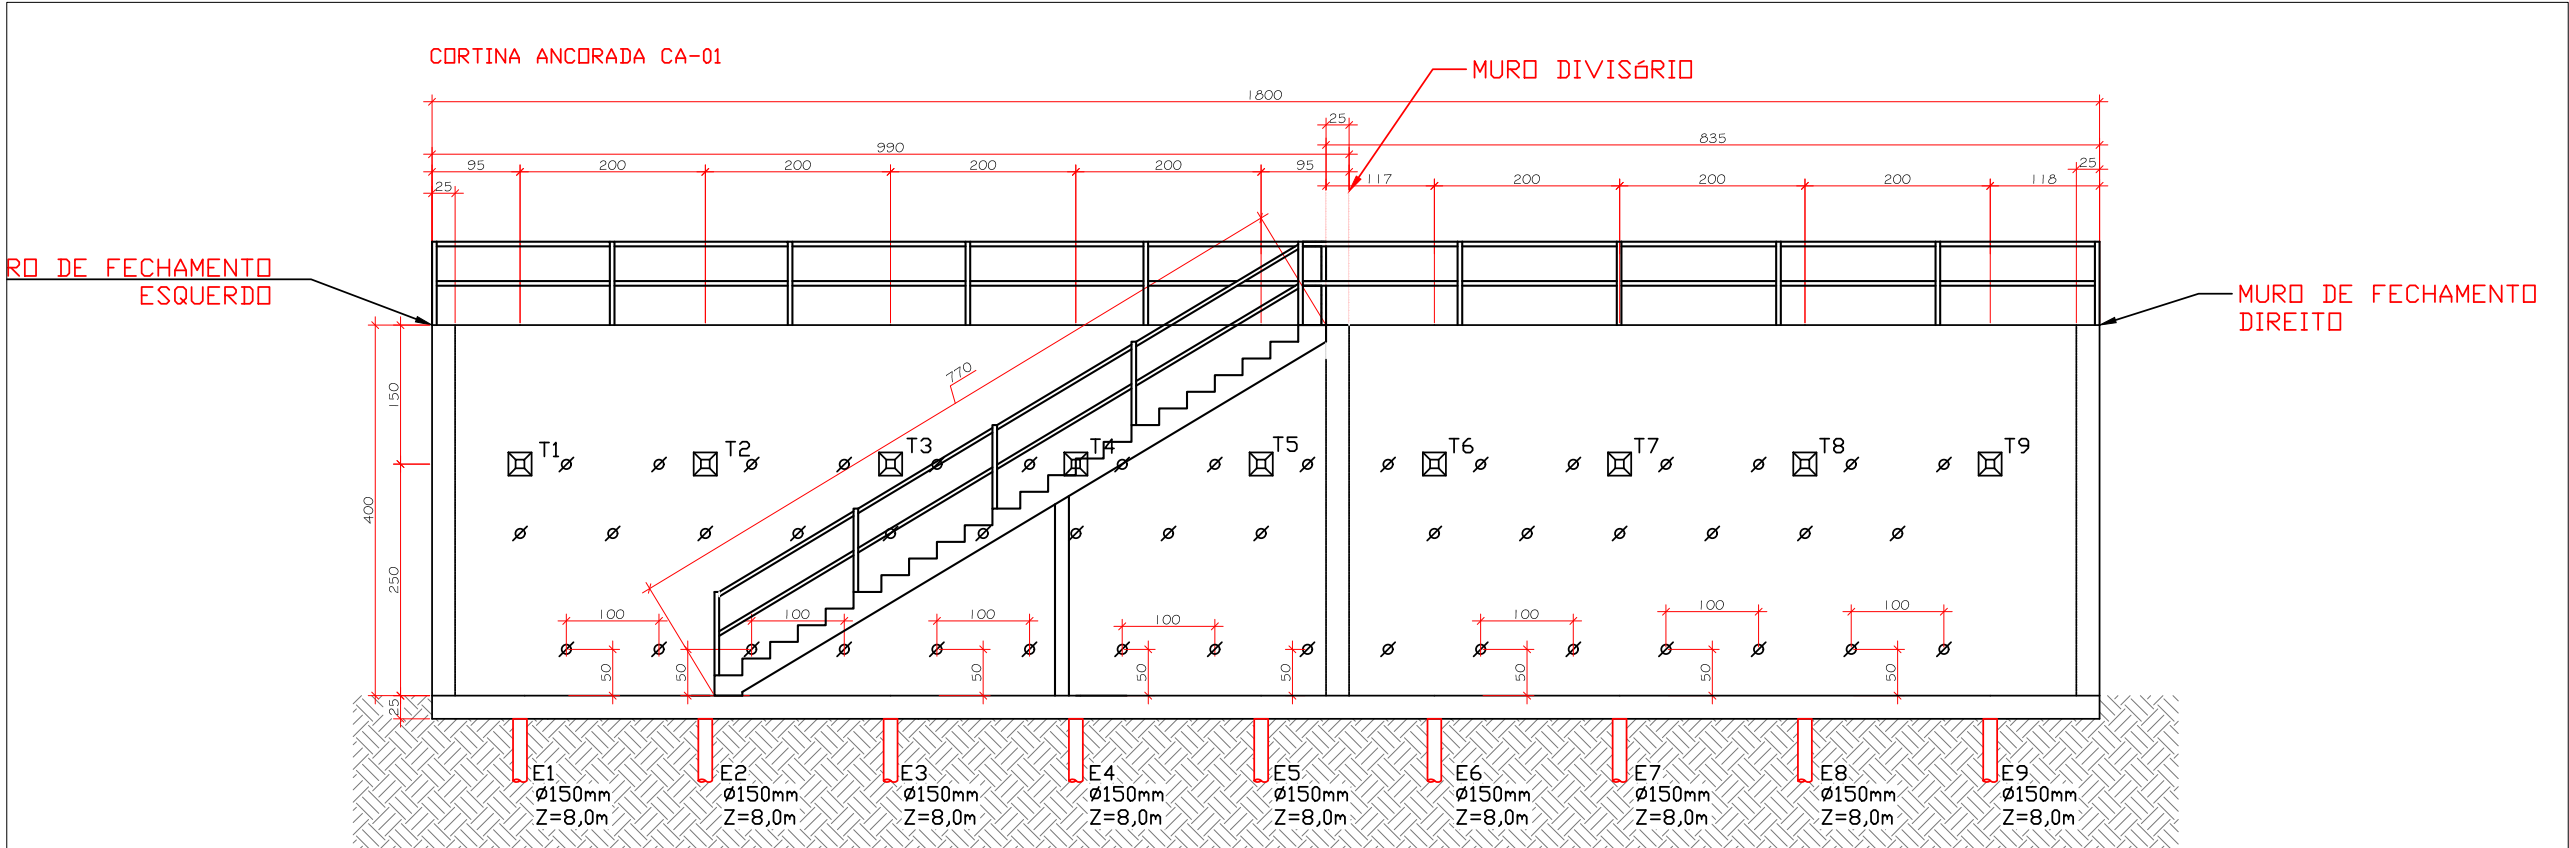

1 ELEVÇÃO CORTINA ANCORADA CA-01
SEM ESCALA

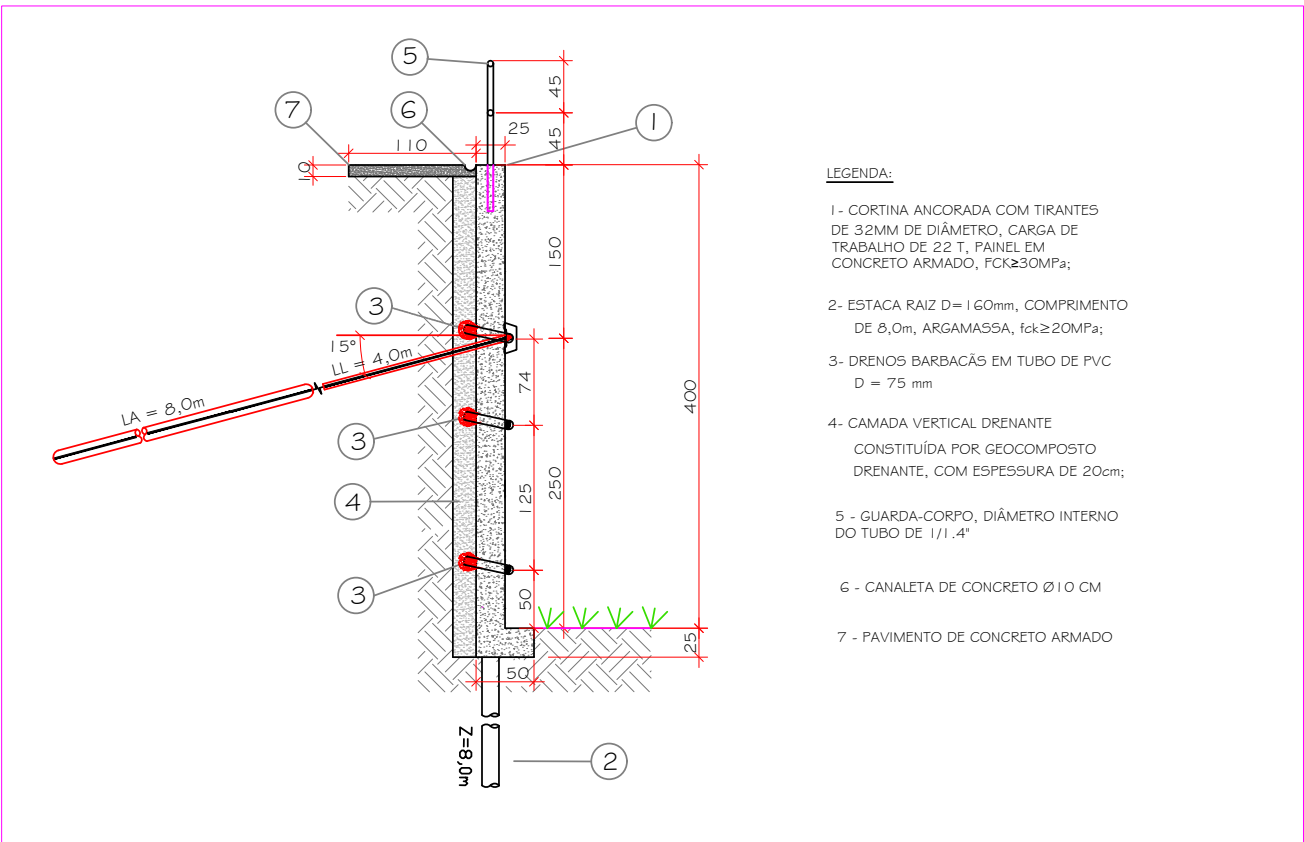

2 SEÇÃO TRANSVERSAL DA CORTINA ANCORADA
ESCALA 1/60



4 FOTO 01
SEM ESCALA




5 FOTO 02
SEM ESCALA



6 FOTO 03
SEM ESCALA

OBS: MEDIDAS EXPRESSAS EM METROS. TODAS AS MEDIDAS DEVEM SER CONFERIDAS NO LOCAL.

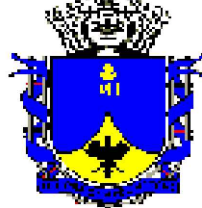 **PREFEITURA MUNICIPAL DE PETRÓPOLIS**
Secretaria de Obras
Departamento de Projetos, Convênios e PPP

TÍTULO PROJETO BÁSICO DE CONTENÇÃO DE ENCOSTA E SISTEMA DE DRENAGEM DE ÁGUAS PLUVIAIS		PROJETO DESENHO ARRANJO GERAL	
LOCAL VILA NOGUEIRA, 37 Y - R. MAL. FLORIANO PEIXOTO - CENTRO - PETRÓPOLIS	ESCALA INDICADA	PRANCHA 02/02	DATA MAIO/2026
AUTOR DO DESENHO BRUNO VINÍCIUS GOMES SIMPLICIO SOB			
AUTOR DO PROJETO SECRETARIA DE OBRAS			
DESCRIÇÃO DO PROJETO: SEÇÃO TRANSVERSAL DA CORTINA ANCORADA E FOTOS DO LOCAL			