



SEÇÃO TRANSVERSAL TÍPICA DA CORTINA ATIRANTADA

< ESC. 1:100 >

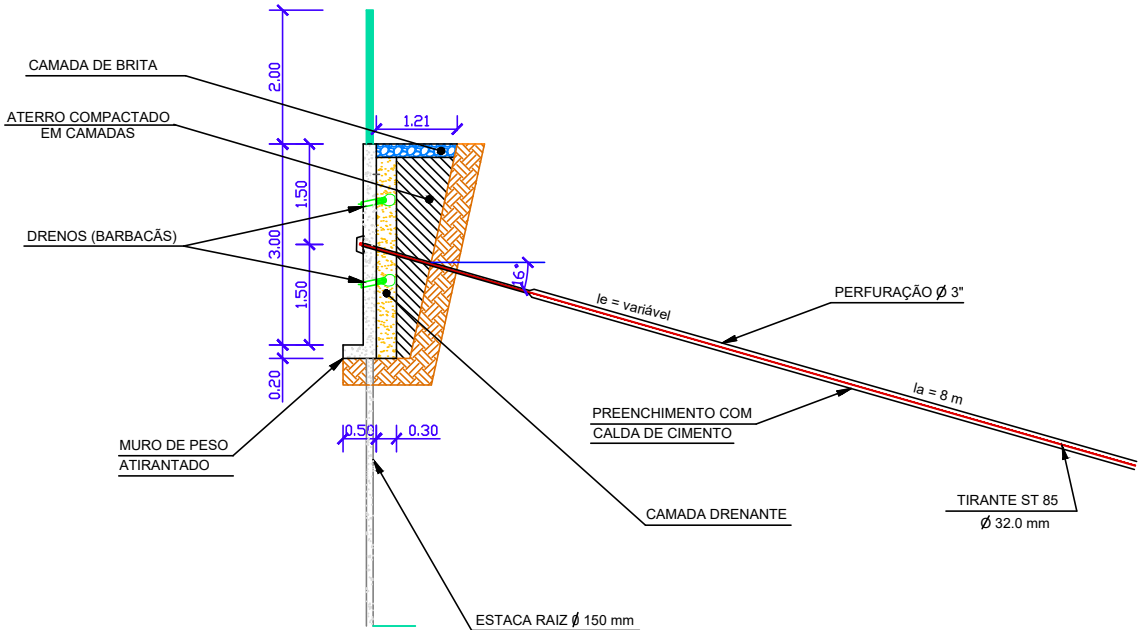

OBS: MEDIDAS EXPRESSAS EM METROS. TODAS AS MEDIDAS DEVEM SER CONFERIDAS NO LOCAL.

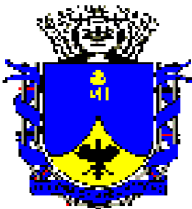

PREFEITURA MUNICIPAL
DE PETRÓPOLIS
Secretaria de Obras
Departamento de Projetos, Convênios e PPP

TÍTULO

CONTENÇÃO EM CORTINA ATIRANTADA

PROJETO

DESENHO

CORTE

LOCAL

ESTRADA DOS EUCALIPTOS - FAZENDA INGLESA -
PETRÓPOLIS - RJ

ESCALA

1/100

PRANCHA

04/04

DATA

MAI/2026

AUTOR DO DESENHO

ULYSSES SARMENTO SERRA

CARIMBO DO AUTOR DO PROJETO

AUTOR DO PROJETO

ULYSSES SARMENTO SERRA

VISTOS E CARIMBOS:

CÓDIGO DO PROJETO: