




OBS: MEDIDAS EXPRESSAS EM METROS. TODAS AS MEDIDAS DEVEM SER CONFERIDAS NO LOCAL.

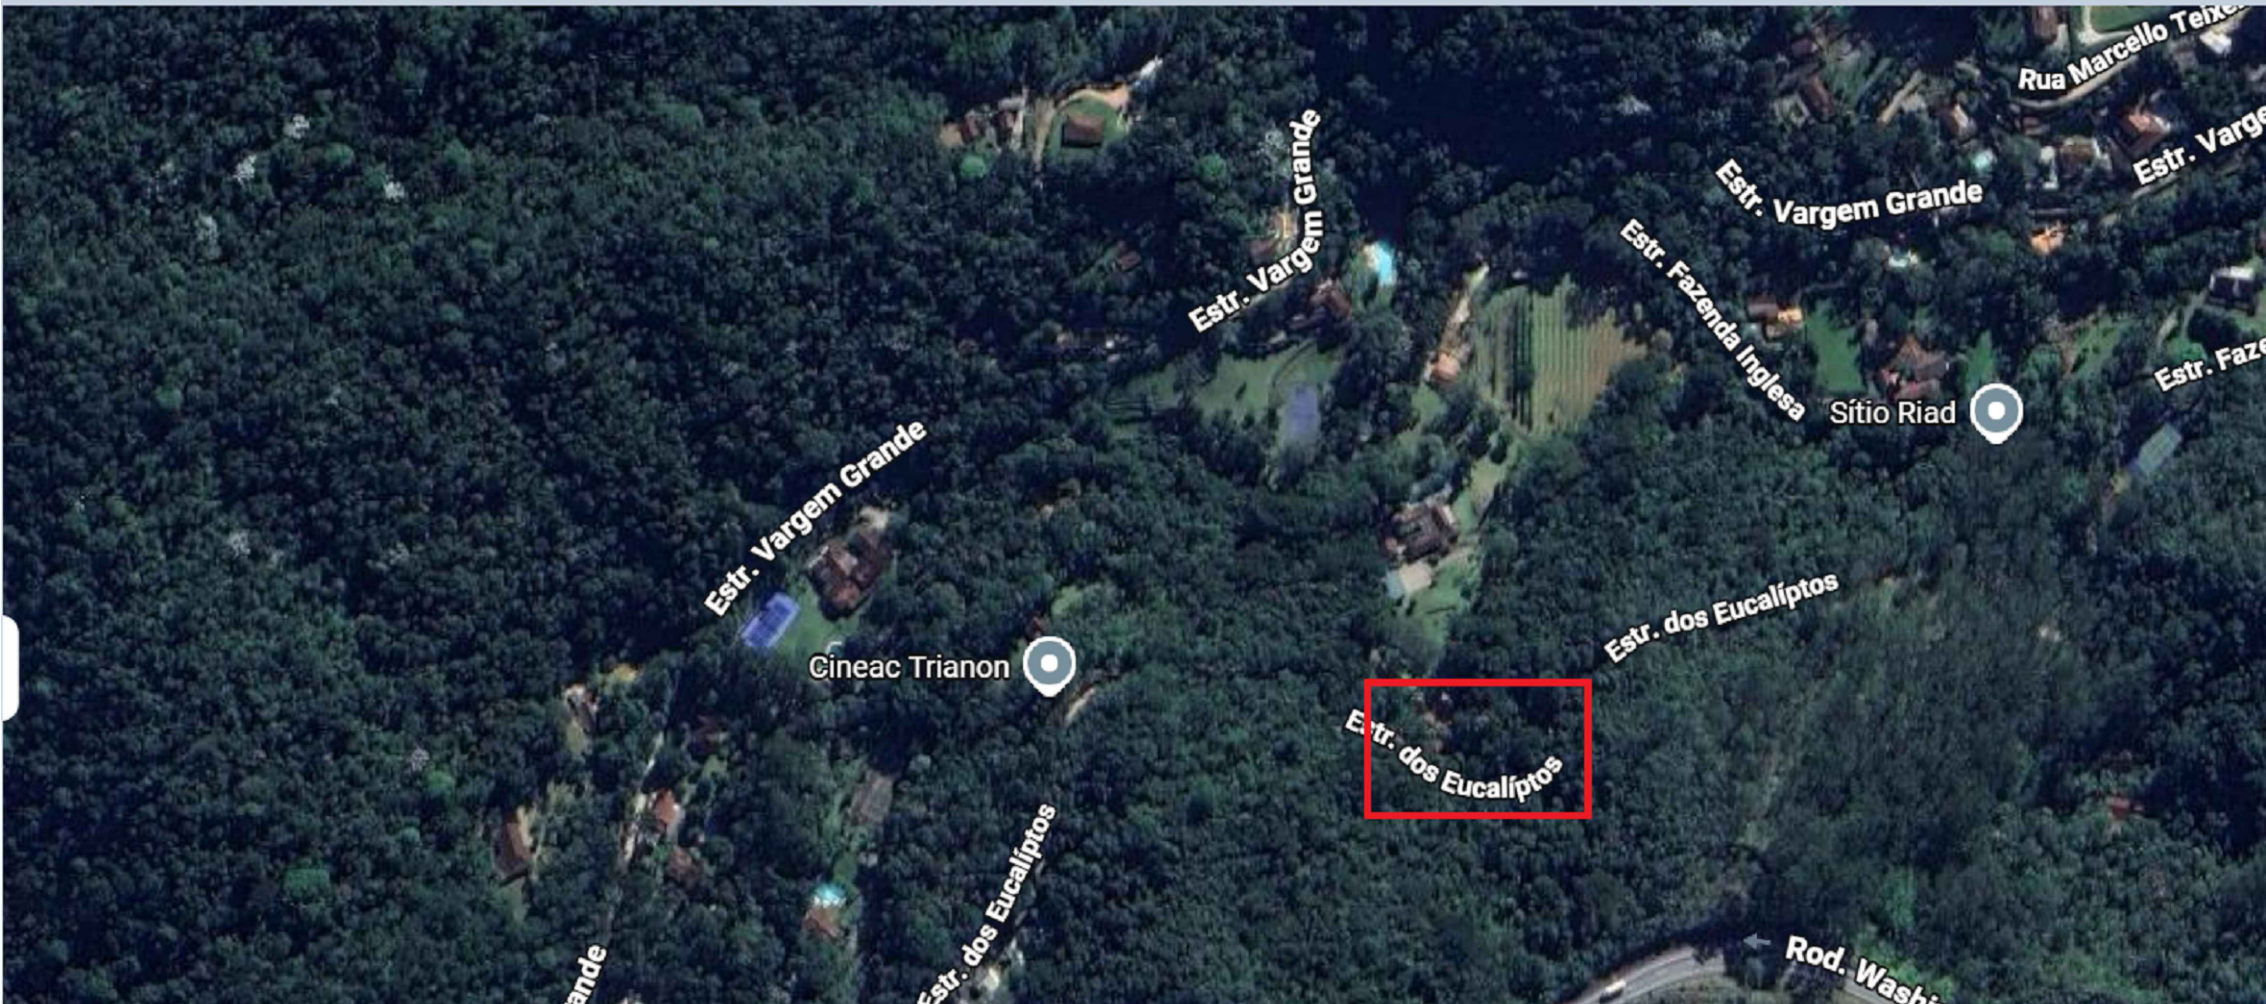

**PREFEITURA MUNICIPAL
DE PETRÓPOLIS**
Secretaria de Obras
Dep. de Projetos, Convênios e
PPP

AUTOR DO PROJETO DE ARQUITETURA
ULYSSES SARMENTO SERRA

AUTOR DO DESENHO
ULYSSES SARMENTO SERRA

TÍTULO
CONTENÇÃO EM CORTINA ATIRANTADA

LOCAL
ESTRADA DOS EUCALIPTOS -
FAZENDA INGLESIA - PETRÓPOLIS - RJ

DESENHO

SITUAÇÃO

PRANCHA

01/04

ESCALA
SEM ESCALA

DATA
MAI/2026