



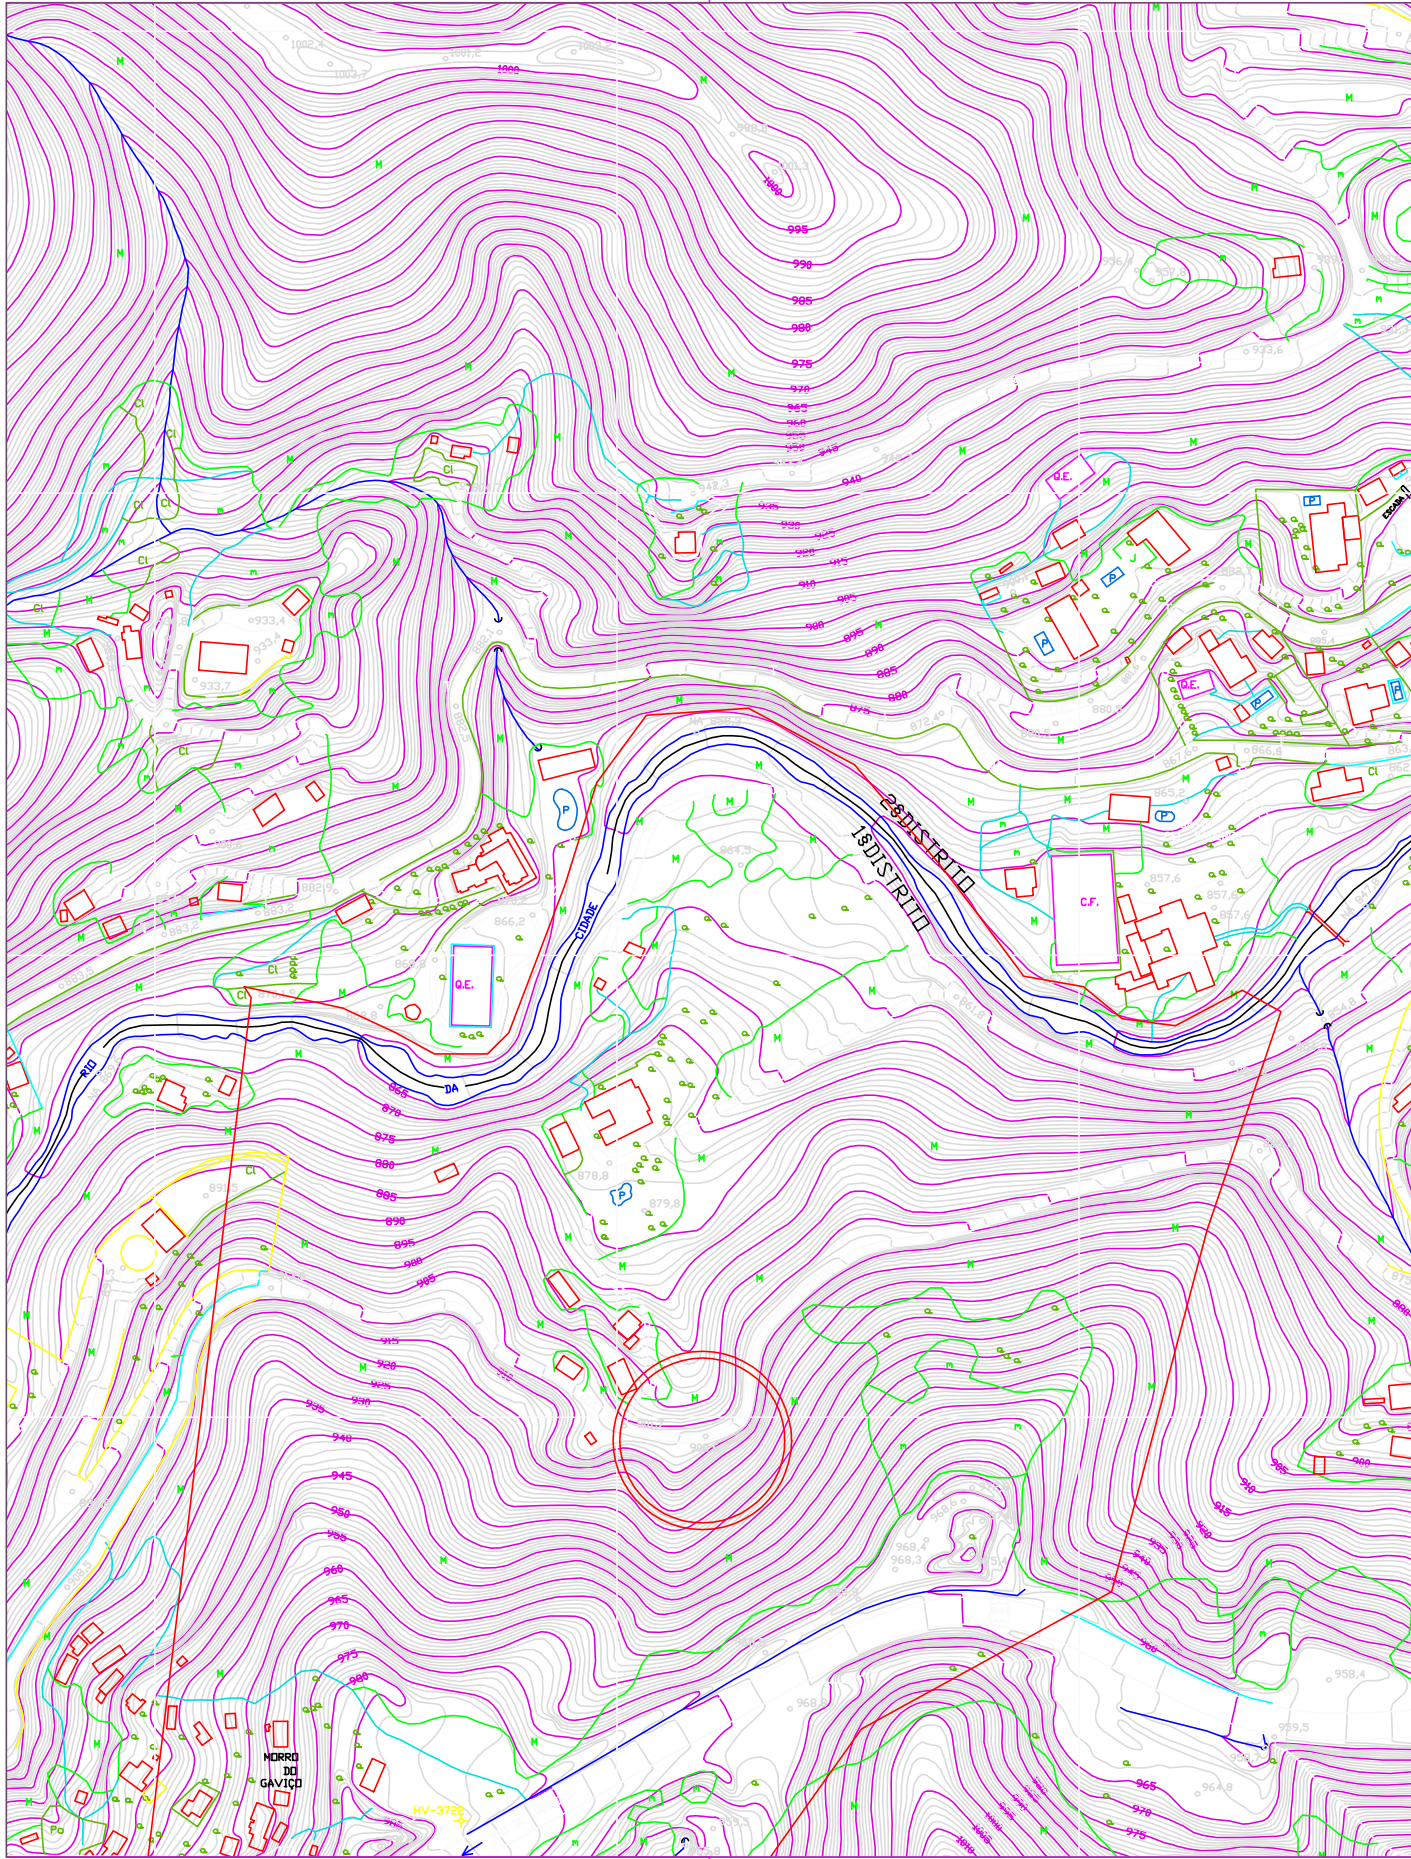

OBS: MEDIDAS EXPRESSAS EM METROS. TODAS AS MEDIDAS DEVEM SER CONFERIDAS NO LOCAL.

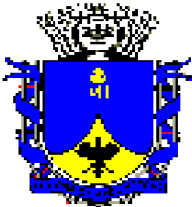

PREFEITURA MUNICIPAL
DE PETRÓPOLIS
Secretaria de Obras
Departamento de Projetos, Convênios e PPP

TÍTULO
CONTENÇÃO EM CORTINA ATIRANTADA

LOCAL
**ESTRADA DOS EUCALIPTOS - FAZENDA INGLESA -
PETRÓPOLIS - RJ**

AUTOR DO DESENHO
ULYSSES SARMENTO SERRA

AUTOR DO PROJETO
ULYSSES SARMENTO SERRA

VISTOS E CARIMBOS:

CÓDIGO DO PROJETO:

PROJETO
DESENHO
LOCALIZAÇÃO
ESCALA
SEM ESCALA
PRANCHA
02/04
DATA
MAI/2026

CARIMBO DO AUTOR DO PROJETO