


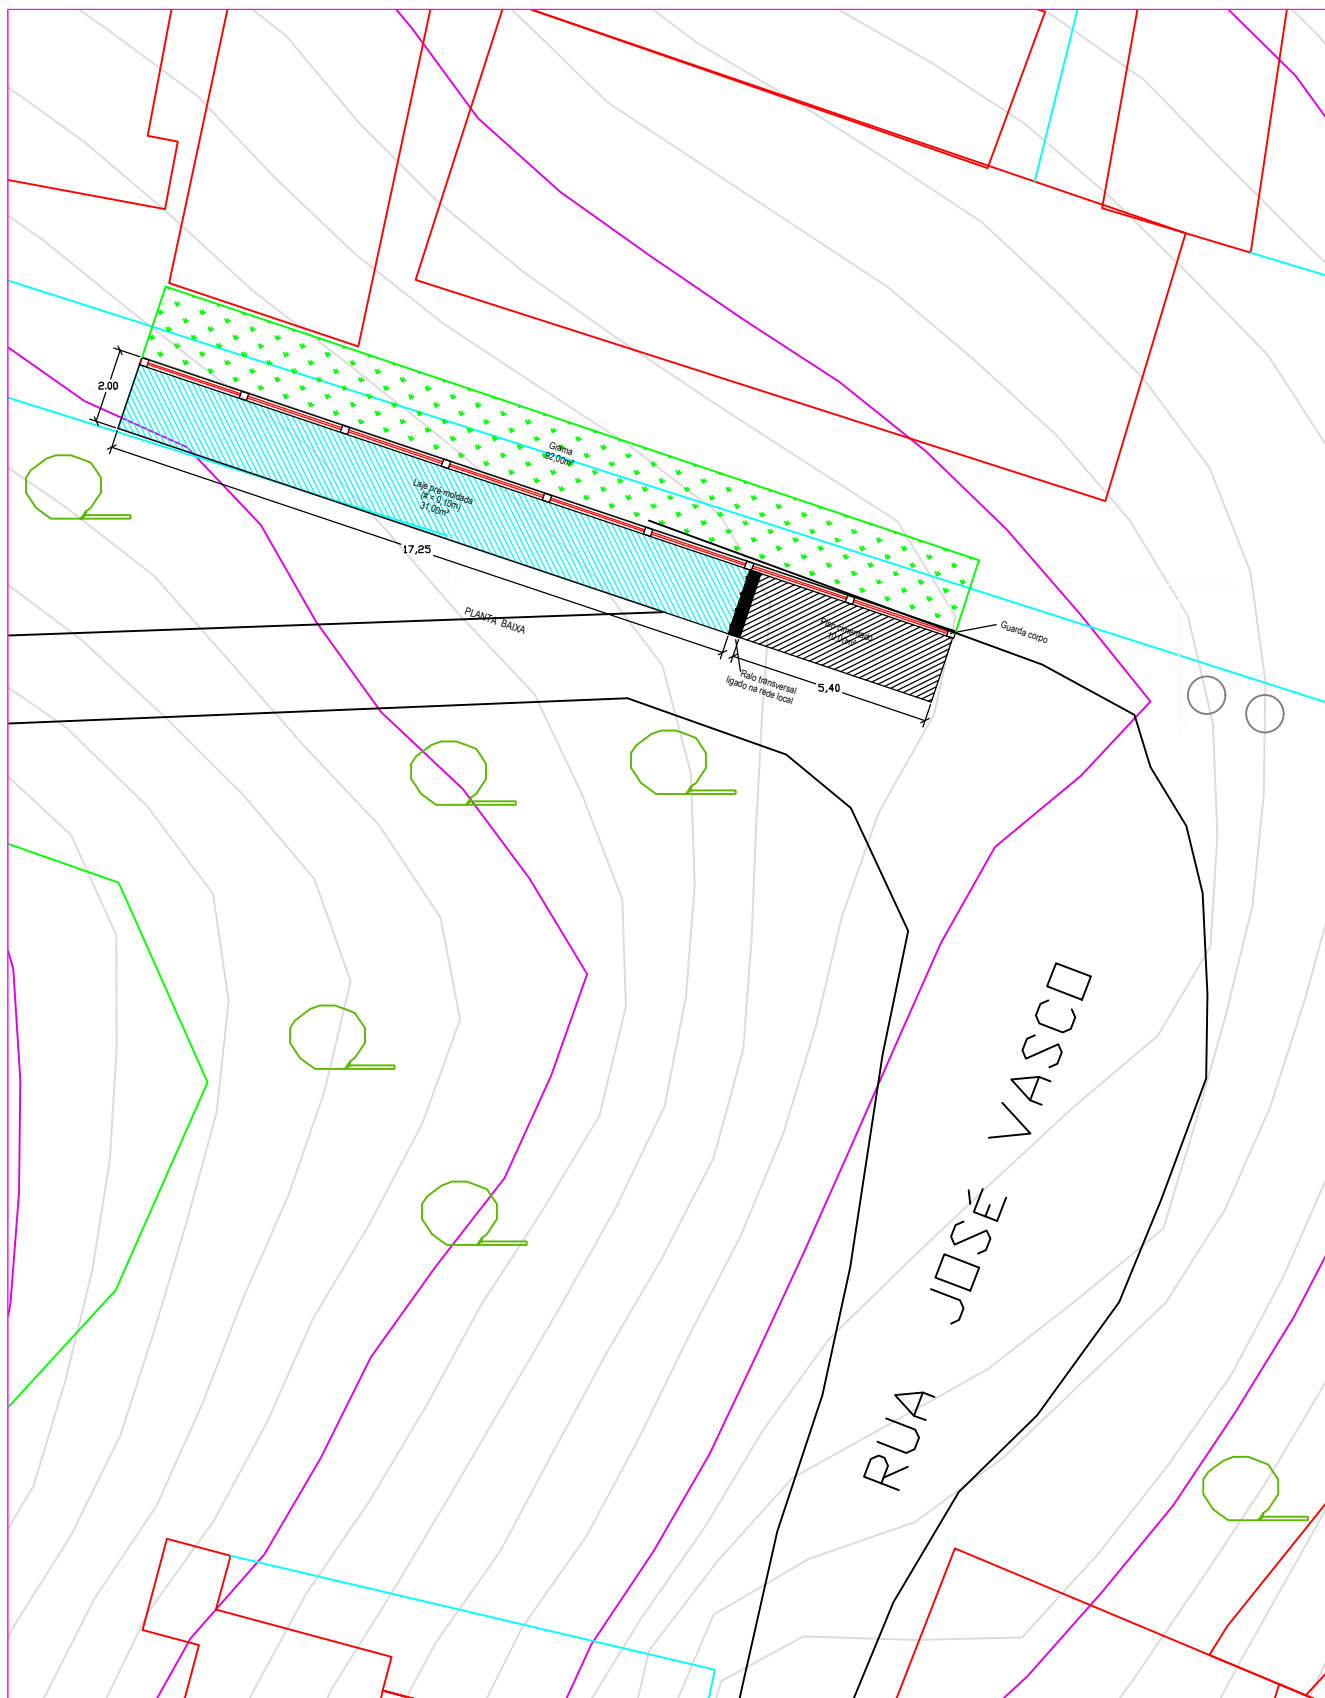

OBS: MEDIDAS EXPRESSAS EM METROS. TODAS AS MEDIDAS DEVEM SER CONFERIDAS NO LOCAL.



**PREFEITURA MUNICIPAL
DE PETRÓPOLIS**

Secretaria de Obras
Dep. de Projetos, Convênios e
PPP

TÍTULO

ROJETO BÁSICO DE EXECUÇÃO DE ESTRUTURA DE CONCRETO
ARMADO PARA RECUPERAÇÃO DE SERVIÇÃO

AUTOR DO PROJETO DE ARQUITETURA

AUTOR DO DESENHO

RICARDO ROCHA

LOCAL

RUA JOSÉ VASCO, PROX. N° 700
CENTRO - PETRÓPOLIS - RJ

DESENHO

PROPOSTA ESQUEMÁTICA

PRANCHA

01/02

ESCALA
1/100

DATA

MAIO/2026