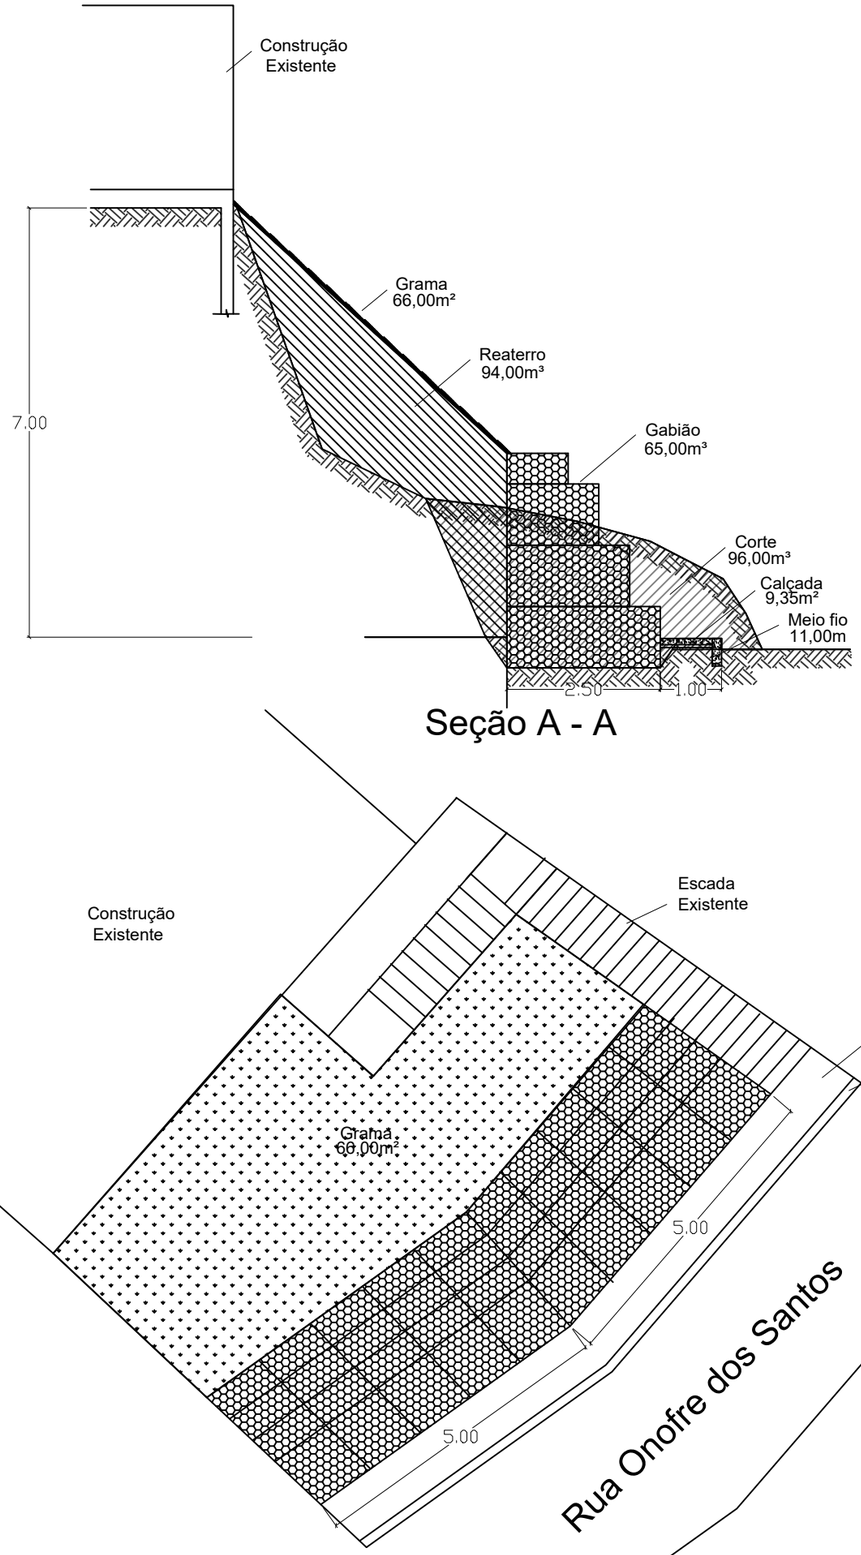


Seção A - A

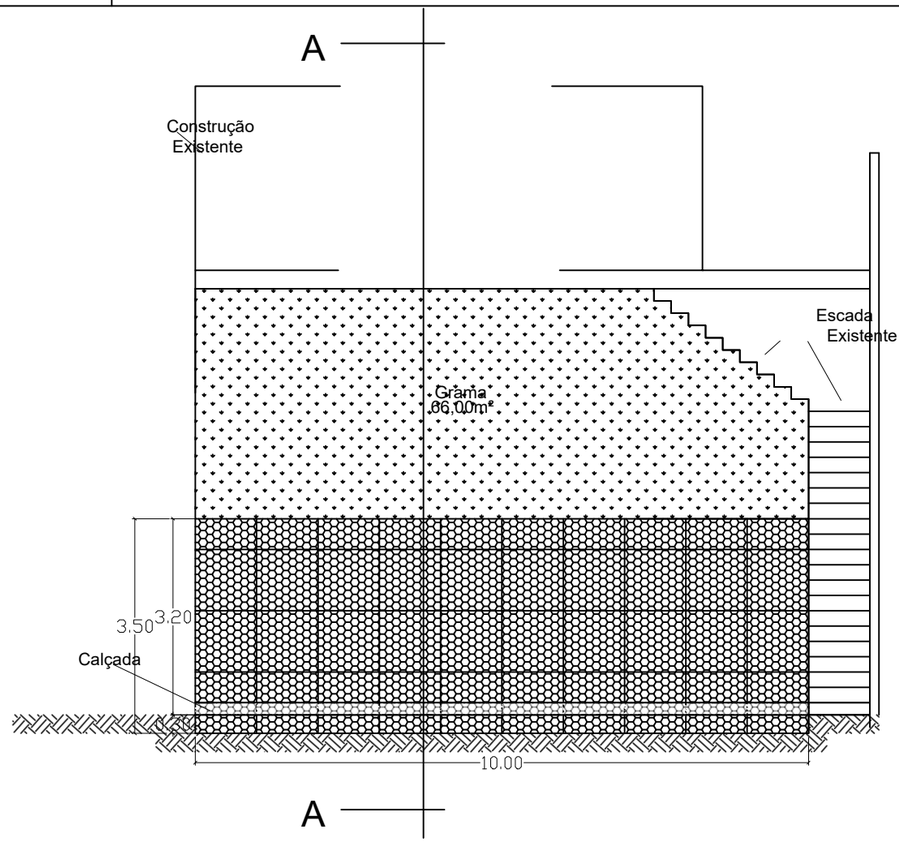




FOTO LOCAL DA OBRA

OBS: MEDIDAS EXPRESSAS EM METROS. TODAS AS MEDIDAS DEVEM SER CONFERIDAS NO LOCAL.

PREFEITURA MUNICIPAL DE PETRÓPOLIS

Secretaria de Obras

Dep. de Projetos, Convênios e PPP

AUTOR DO PROJETO BÁSICO

RICARDO ROCHA

DESENHO

PROJETO BÁSICO DE CONTENÇÃO EM MURO DE GABIÃO

LOCAL

RUA ONOFRE DOS SANTOS
INDEPENDENCIA - PETRÓPOLIS - RJ

PRANCHA

01/02

ESCALA
1/100

DATA
06/2026