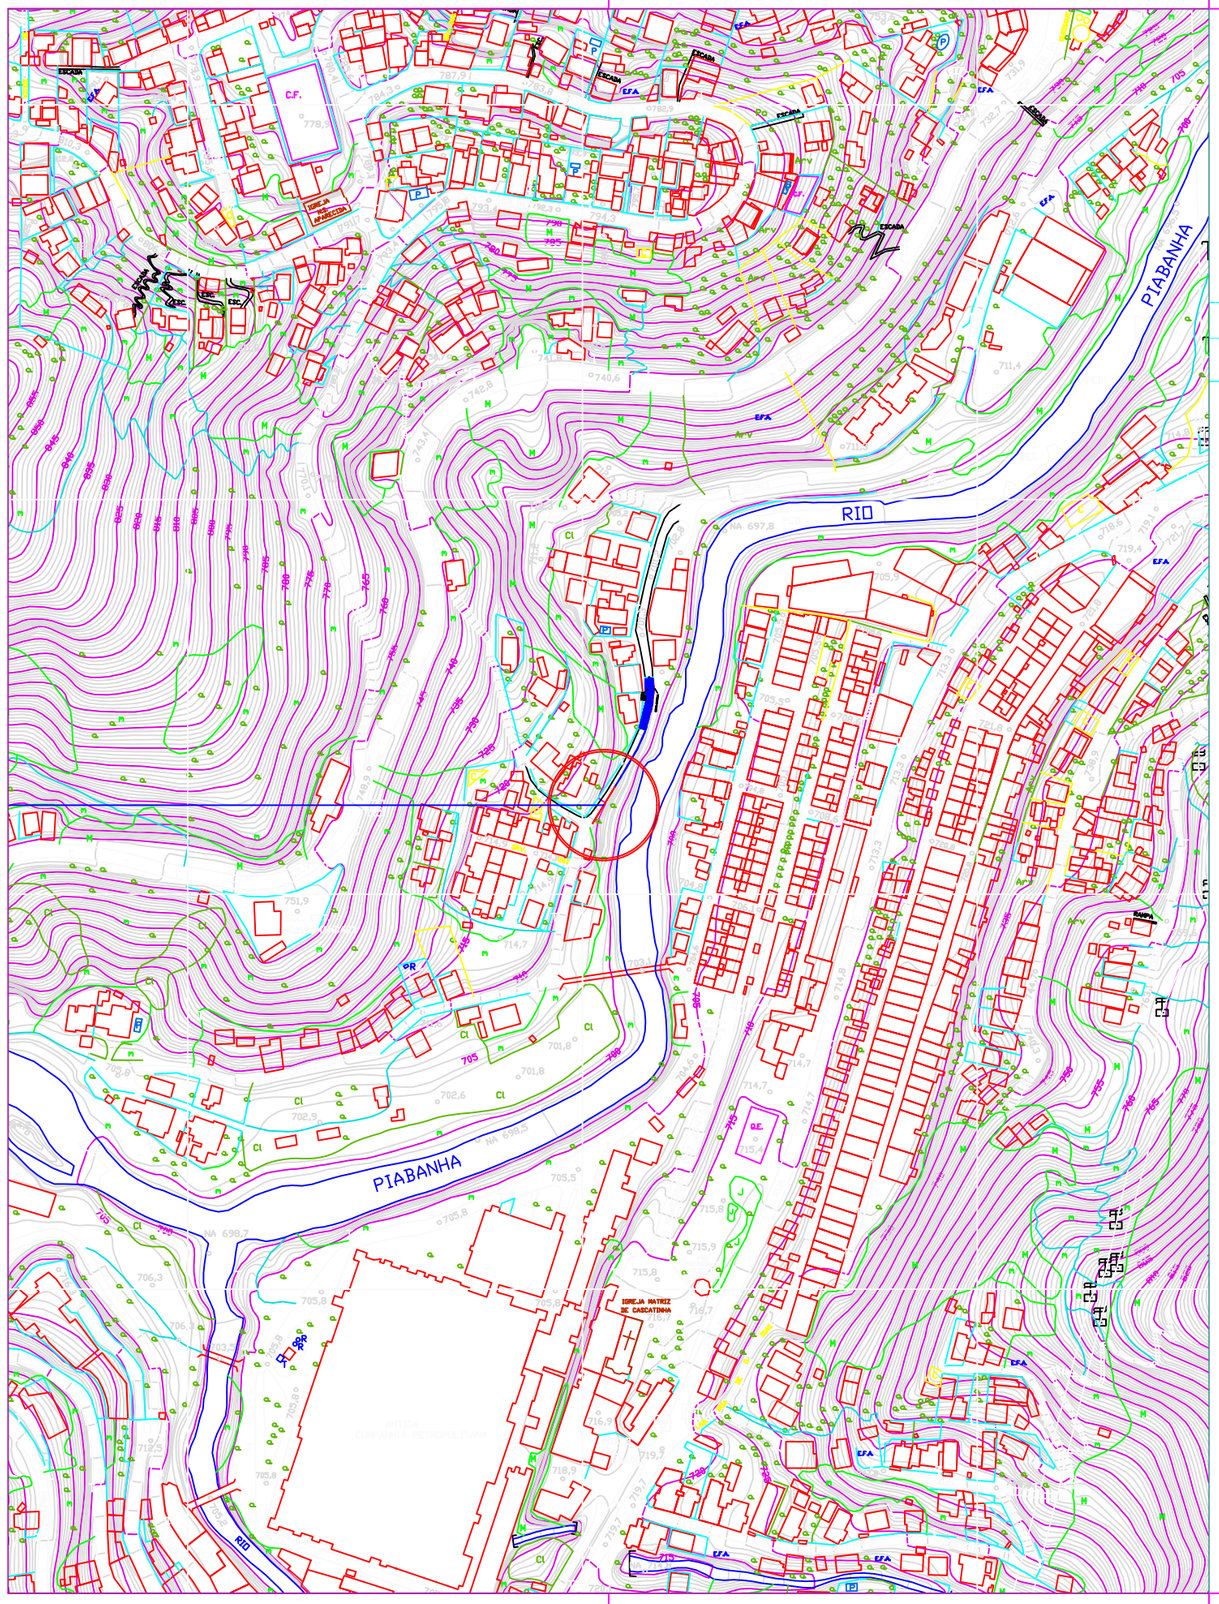


OBS: MEDIDAS EXPRESSAS EM METROS. TODAS AS MEDIDAS DEVEM SER CONFERIDAS NO LOCAL.

PREFEITURA MUNICIPAL
DE PETRÓPOLIS
Secretaria de Obras
Departamento de Projetos, Convênios e PPP

TÍTULO
CONTENÇÃO EM CORTINA ATIRANTADA

PROJETO

DESENHO
LOCALIZAÇÃO

ESCALA
SEM ESCALA

PRANCHA
02/05

DATA
JUL/2026

LOCAL
RUA OLIVEIRA BULHÕES - ROSEIRAL - PETRÓPOLIS - RJ

AUTOR DO DESENHO
ULYSSES SARMENTO SERRA

CARIMBO DO AUTOR DO PROJETO

AUTOR DO PROJETO
ULYSSES SARMENTO SERRA

VISTOS E CARIMBOS:

CÓDIGO DO PROJETO: