

VISTA EM PLANTA DA CORTINA ATIRANTADA

(ESC. 1:100)

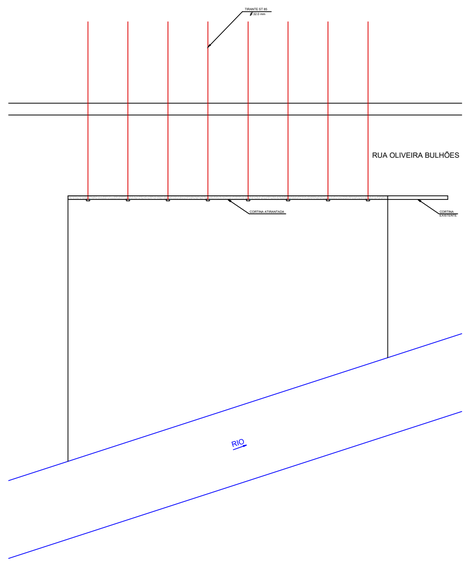

VISTA FRONTAL DA CORTINA ATIRANTADA

(ESC. 1:100)

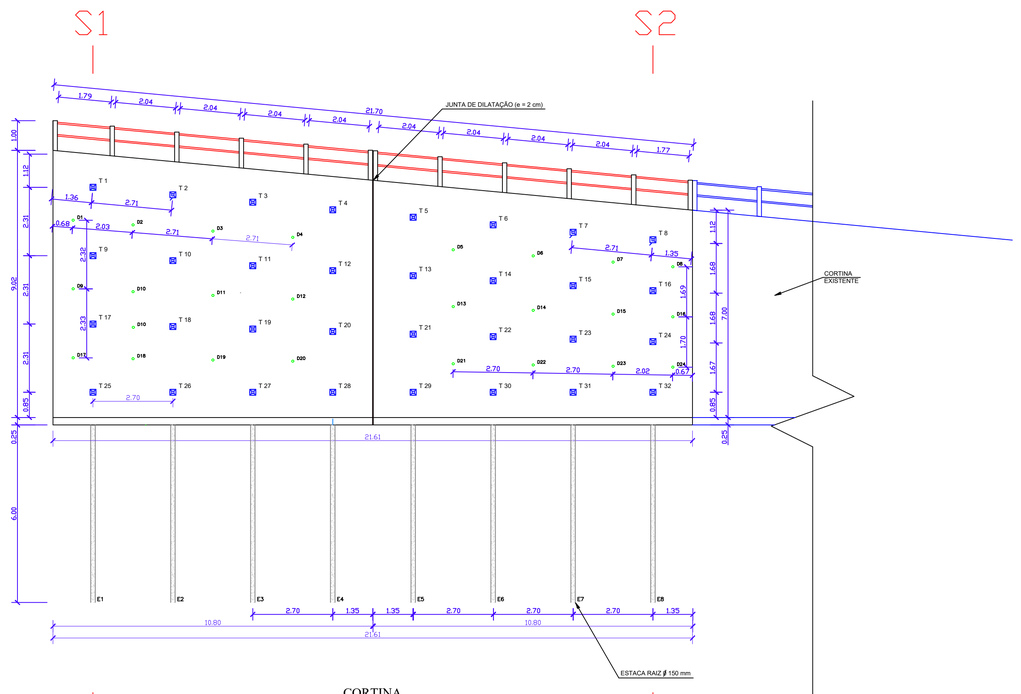

CORTINA

ÁREA 173,09 M²

OBS: MEDIDAS EXPRESSAS EM METROS. TODAS AS MEDIDAS DEVEM SER CONFERIDAS NO LOCAL.

PREFEITURA MUNICIPAL
DE PETRÓPOLIS
Secretaria de Obras
Departamento de Projetos, Convênios e PPP

TÍTULO: CONTENÇÃO EM CORTINA ATIRANTADA

PROJETO
DESENHO: PLANTA
ESCALA: 1/100
PRANCHA: 03/05
DATA: JUL/2026

LOCAL: RUA OLIVEIRA BULHÕES - ROSEIRAL - PETRÓPOLIS - RJ

AUTOR DO DESENHO: ULYSSES SARMENTO SERRA

CARIMBO DO AUTOR DO PROJETO

AUTOR DO PROJETO: ULYSSES SARMENTO SERRA

VISTOS E CARIMBOS:

CÓDIGO DO PROJETO: