
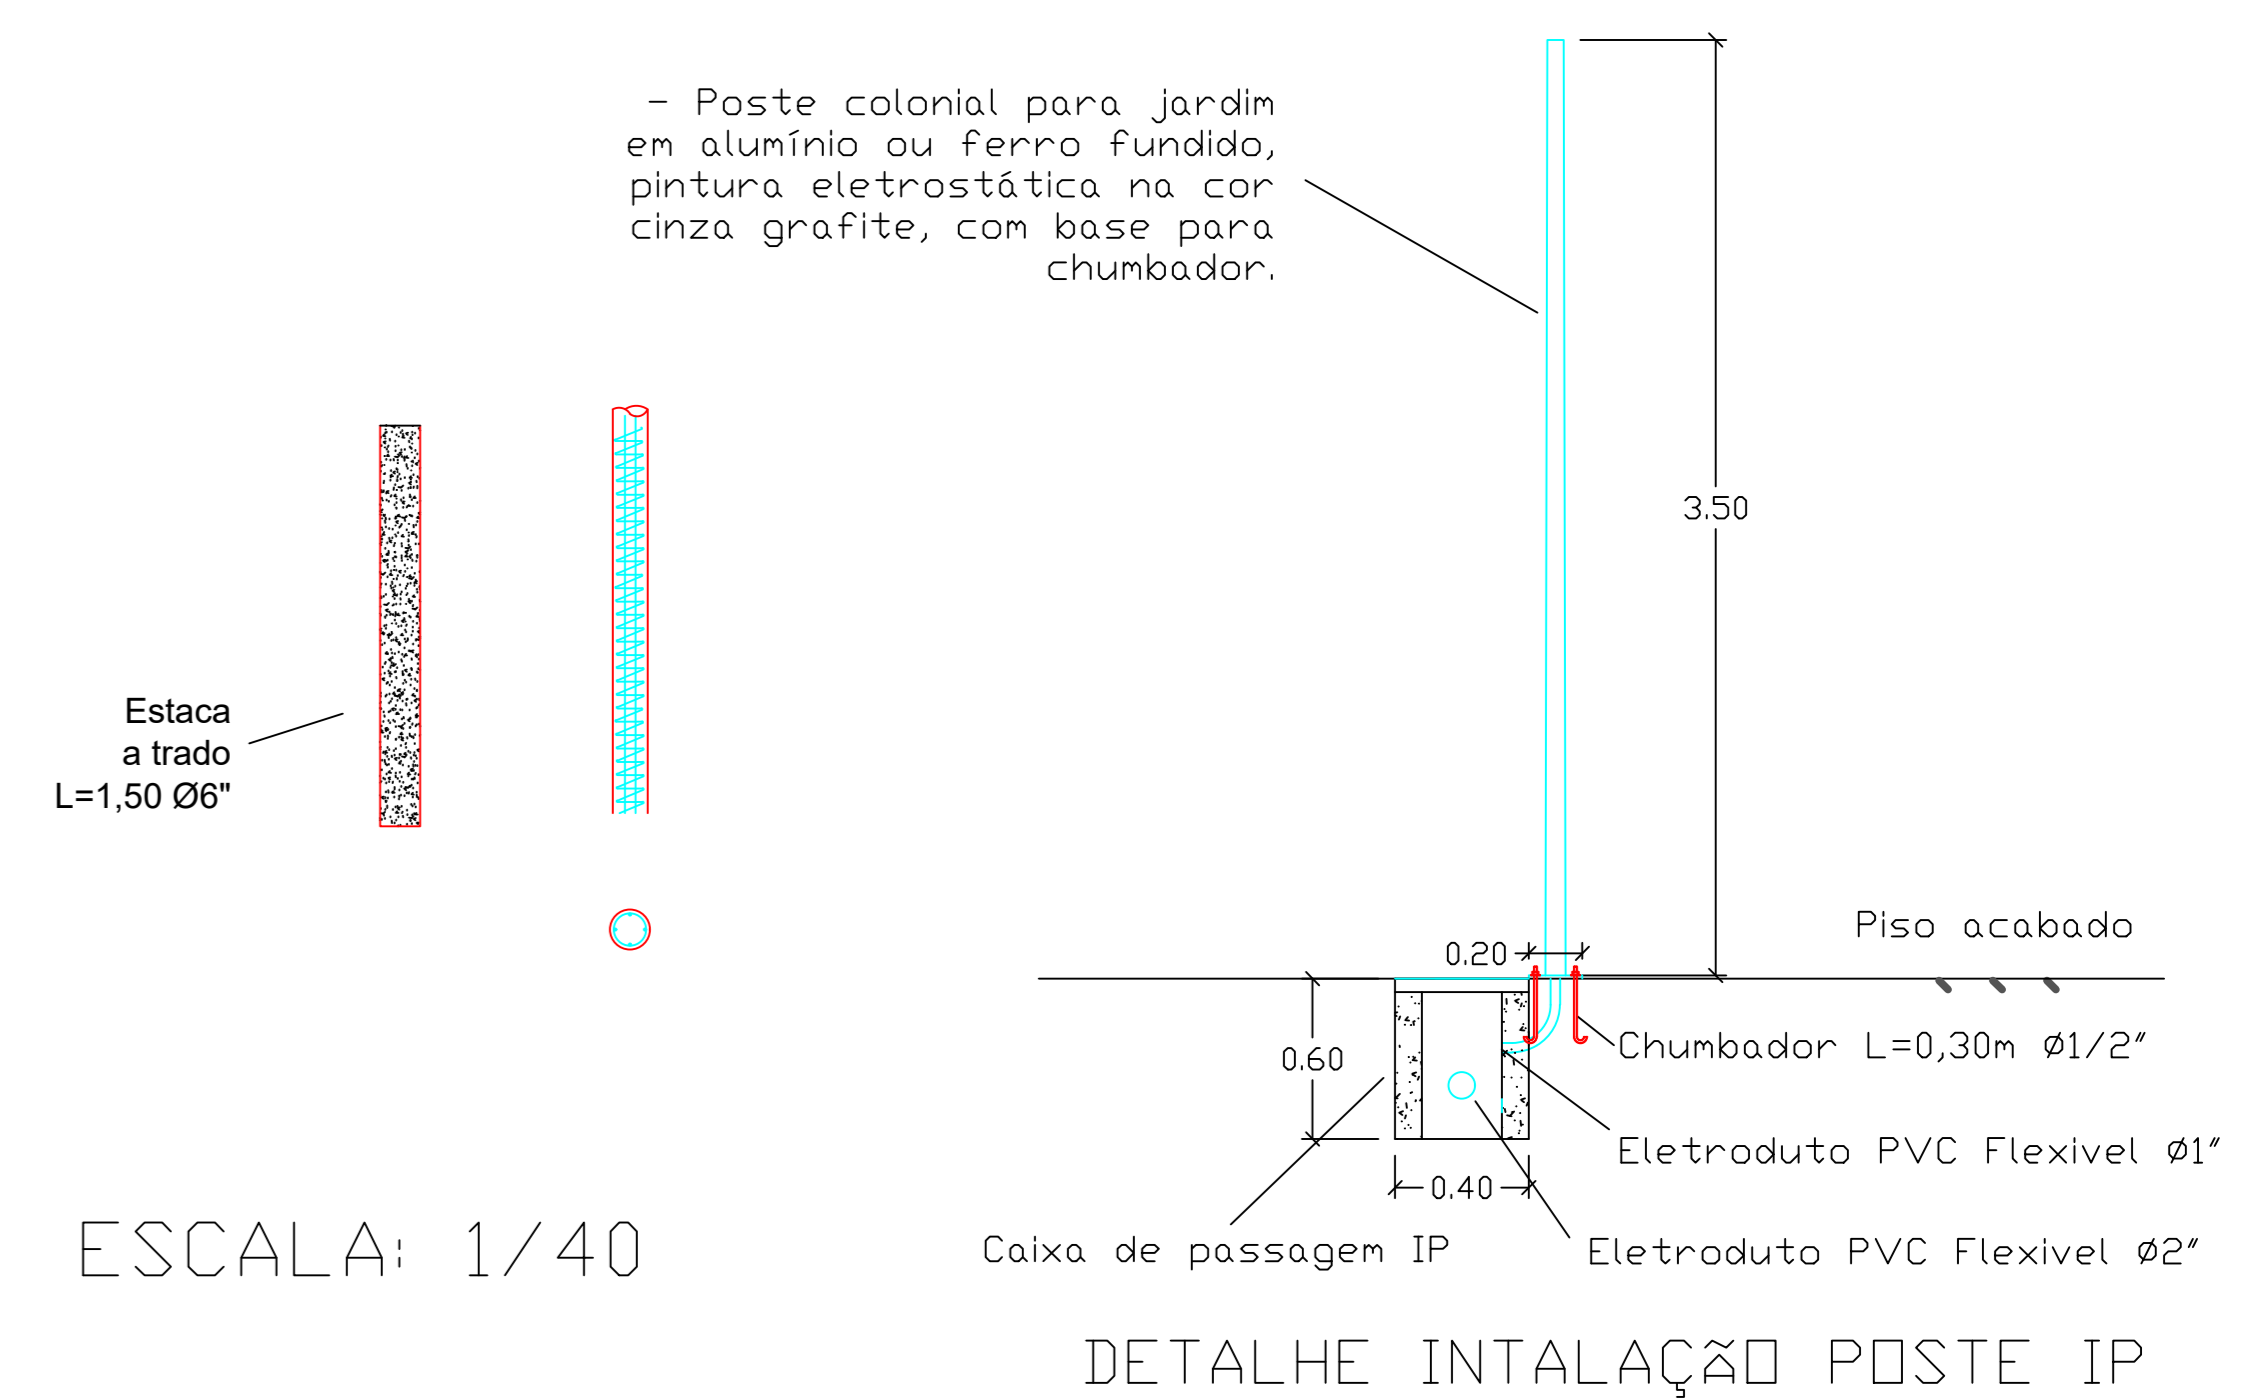


ESCALA: 1/200

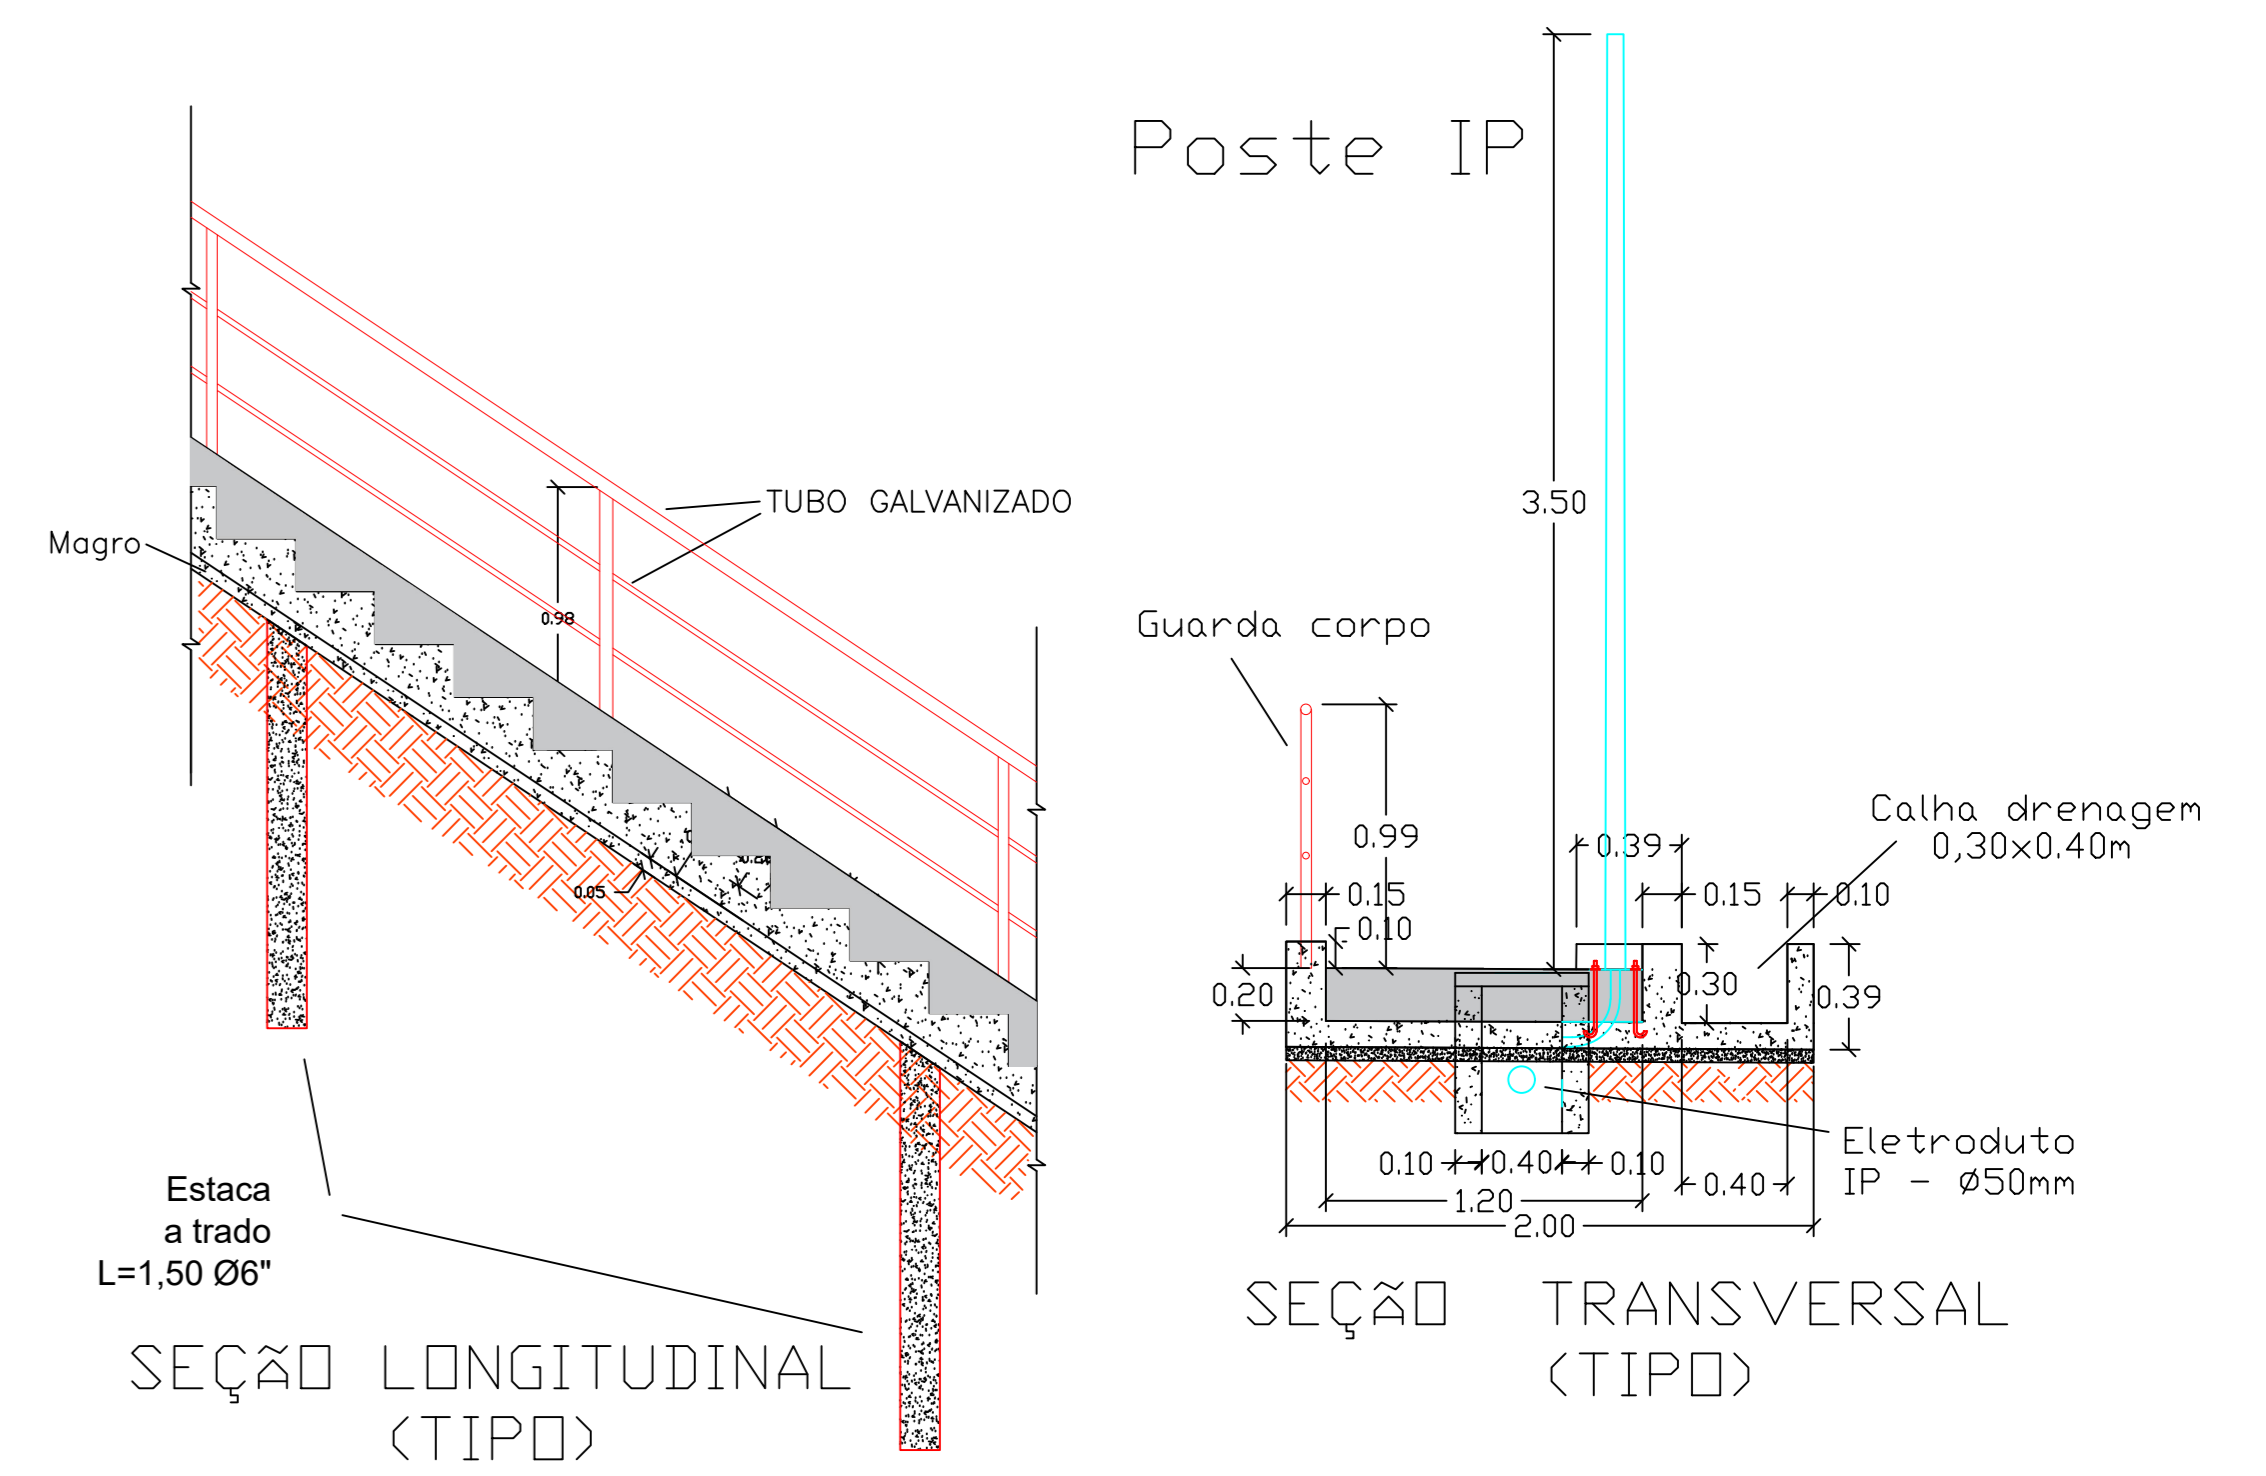

ESCALA: 1/40



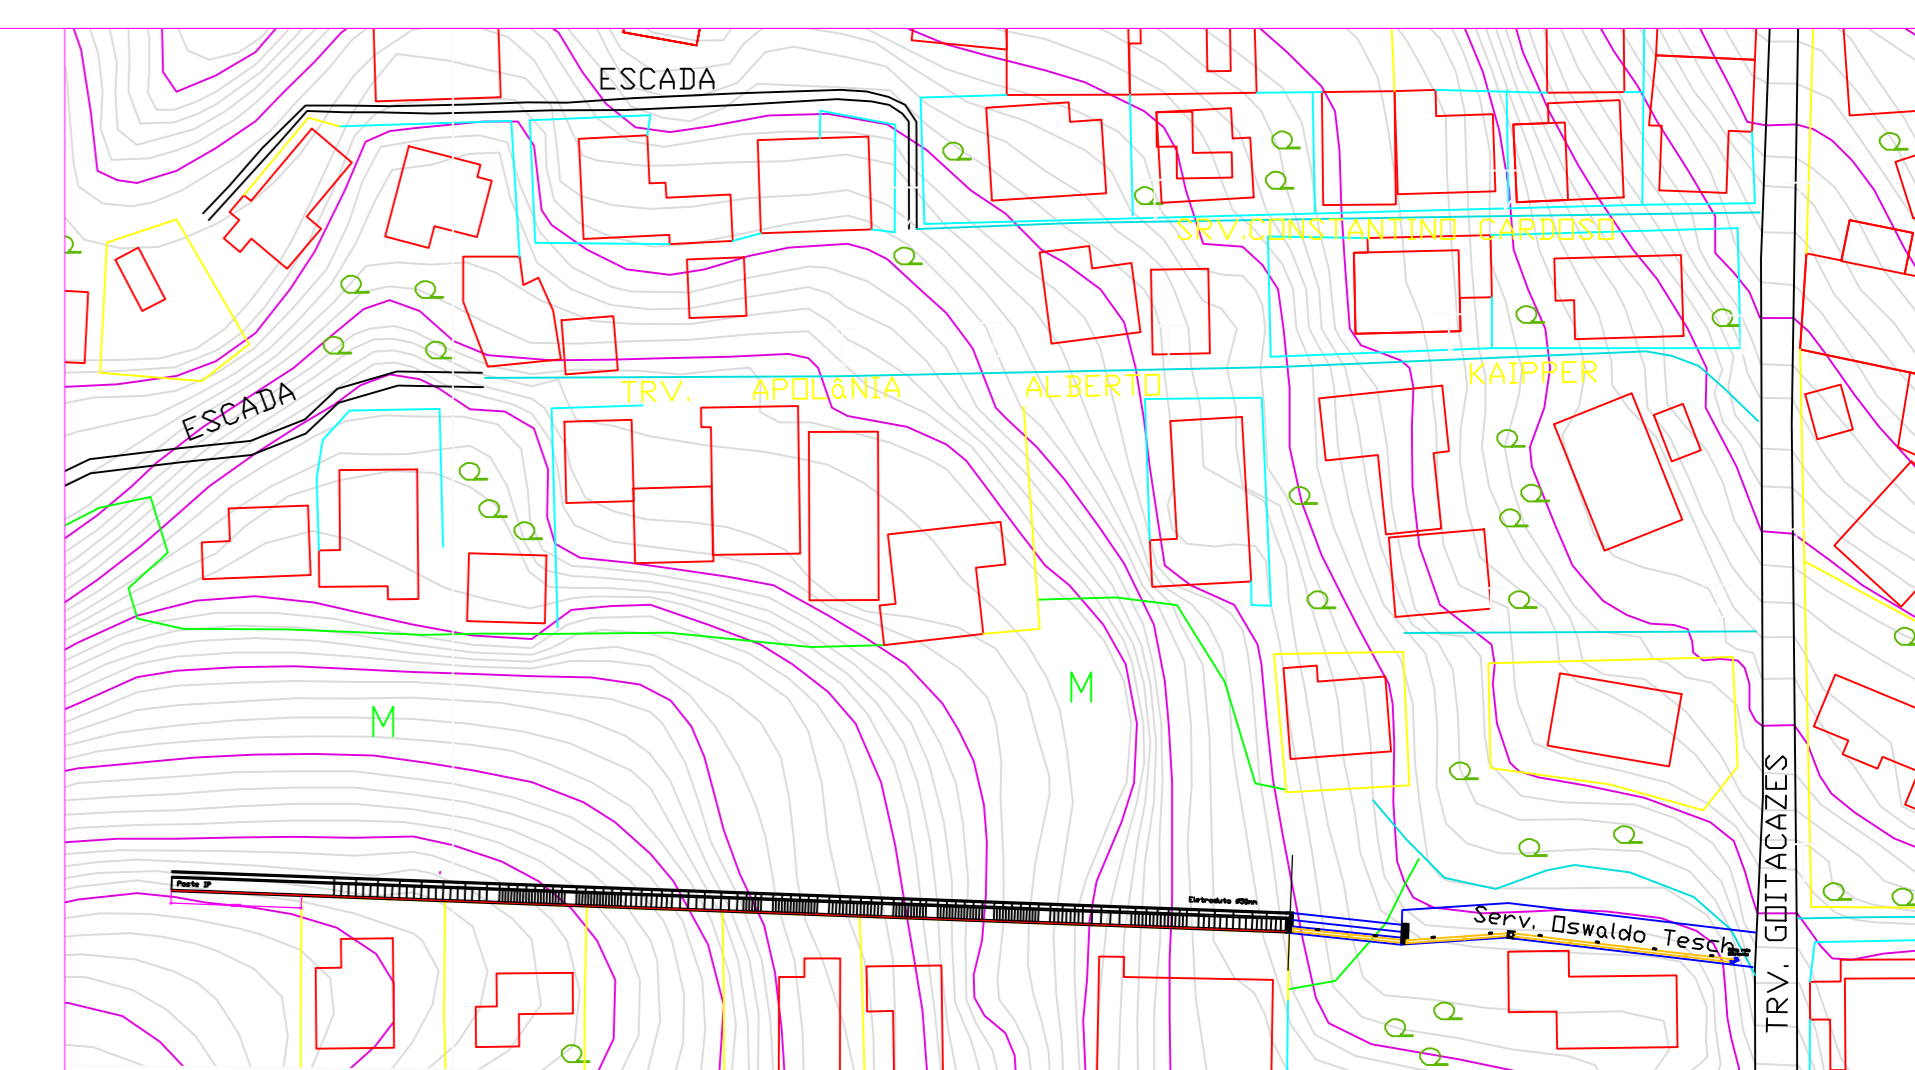


FOTO INICIO SERVIÇO

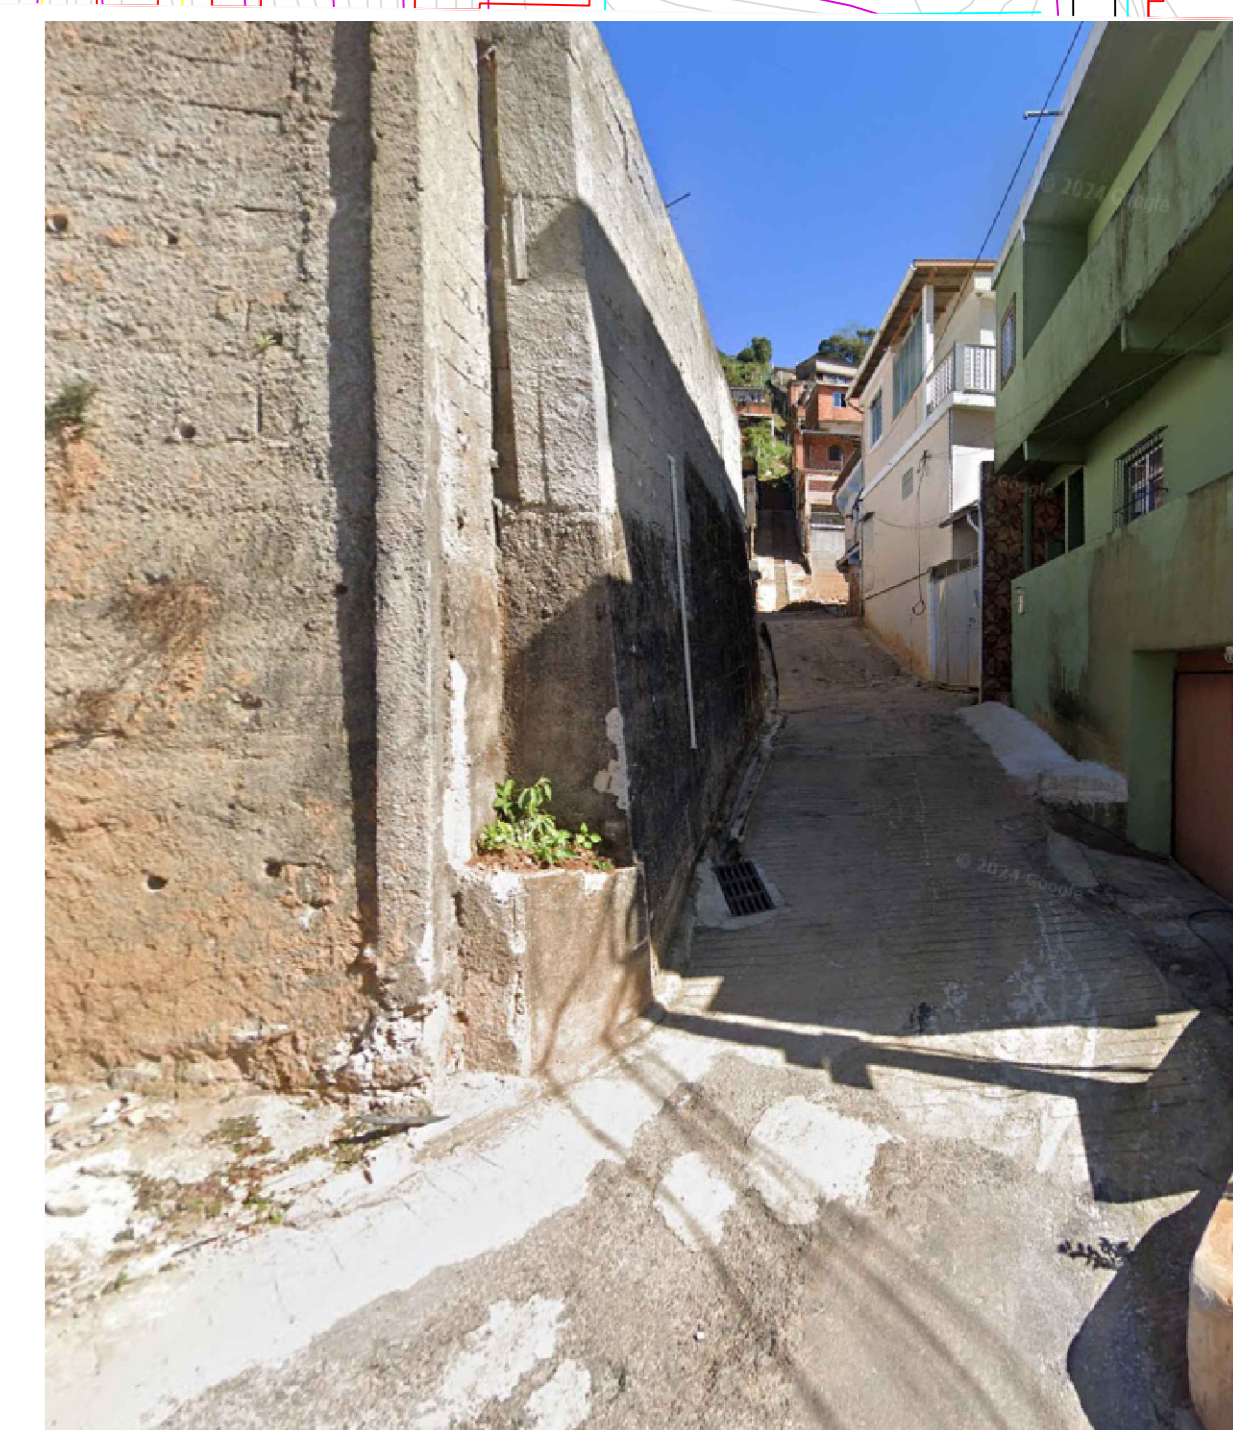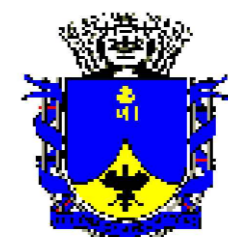

OBS- MEDIDAS EXPRESSAS EM METROS. TODAS AS MEDIDAS DEVEM SER CONFERIDAS NO LOCAL.

 PREFEITURA MUNICIPAL DE PETRÓPOLIS Secretaria de Obras Dep. de Projetos, Convênios e PPP	AUTOR DO PROJETO DE ARQUITETURA	DESENHO	
	AUTOR DO DESENHO RICARDO ROCHA	FRANCHA	ESCALA Indizada
TÍTULO PROJETO BÁSICO DE URBANIZAÇÃO DE SERVIÇO	LOCAL SERV. OSWALDO TESCH CHACARA FLORA - PETRÓPOLIS - RJ	DATA 01/01	ESCALA Indizada