




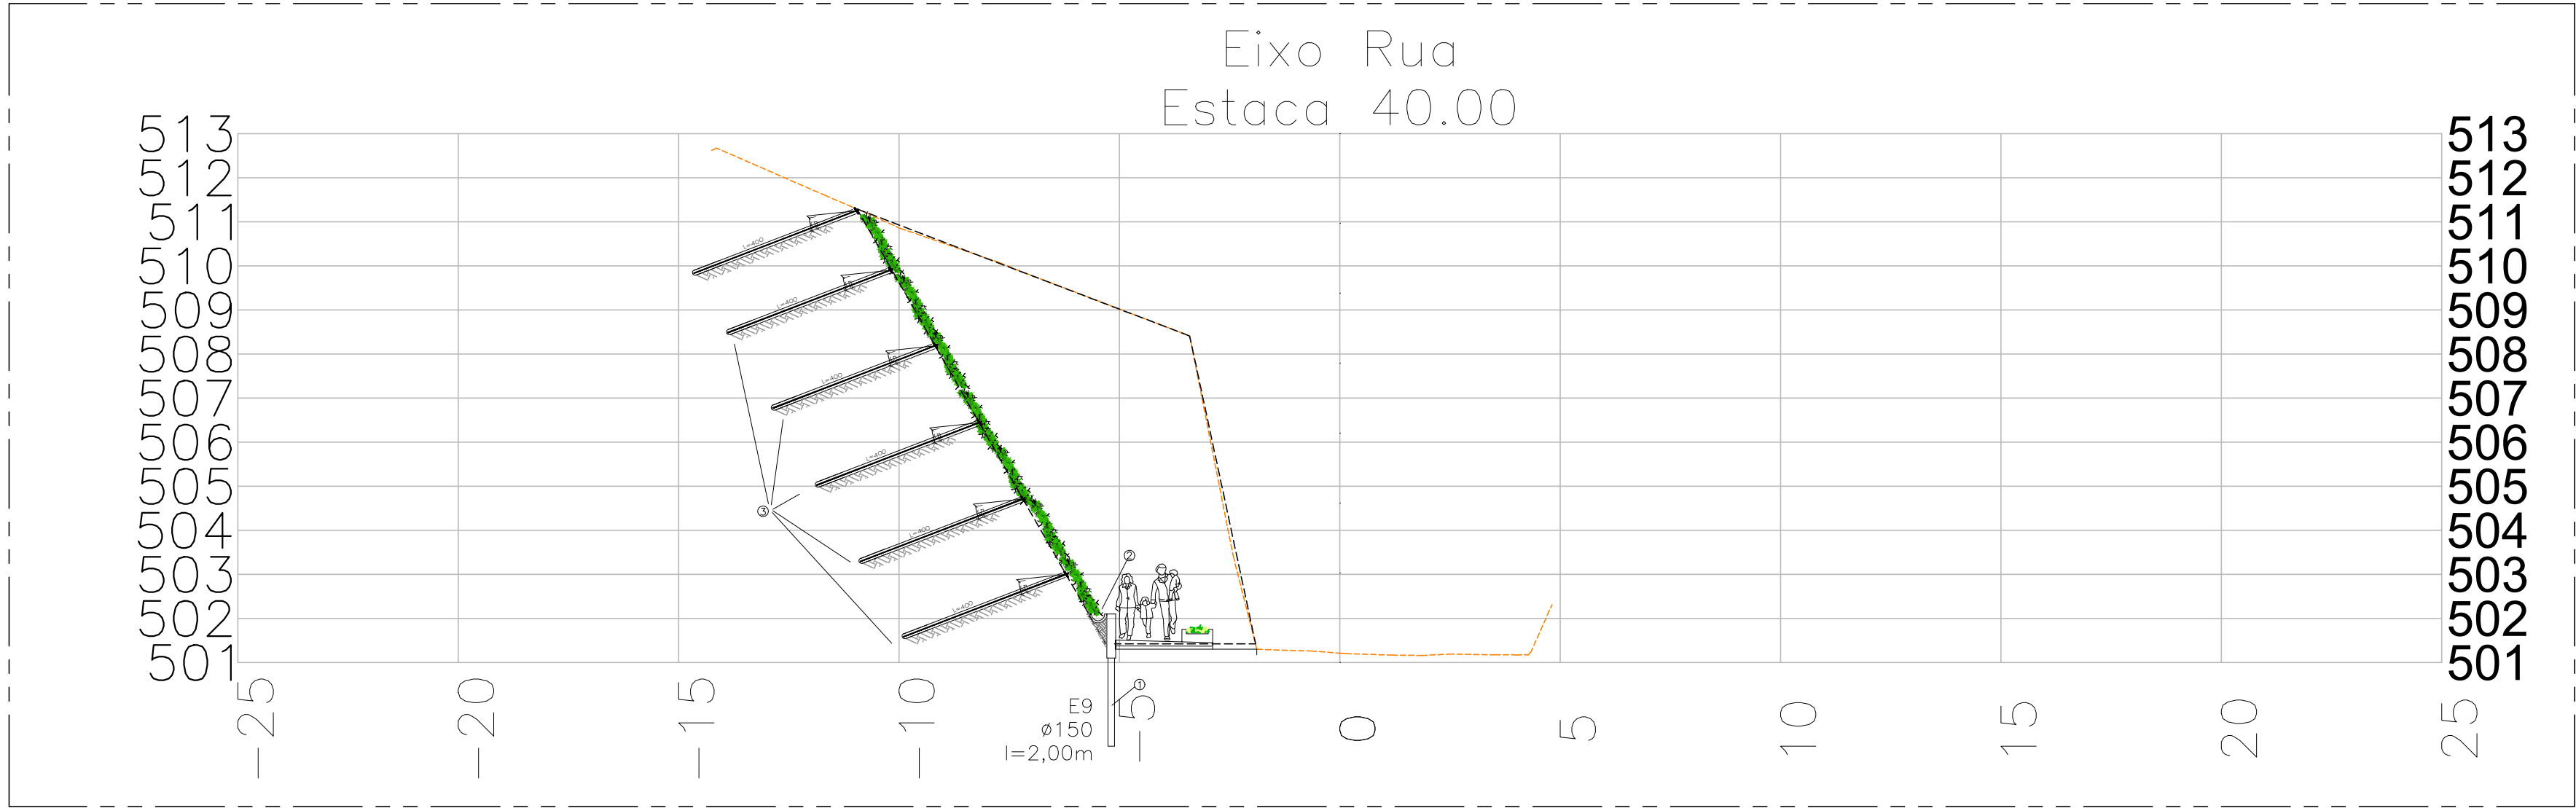

1 SEÇÃO ESTACA 40
ESCALA 1/125

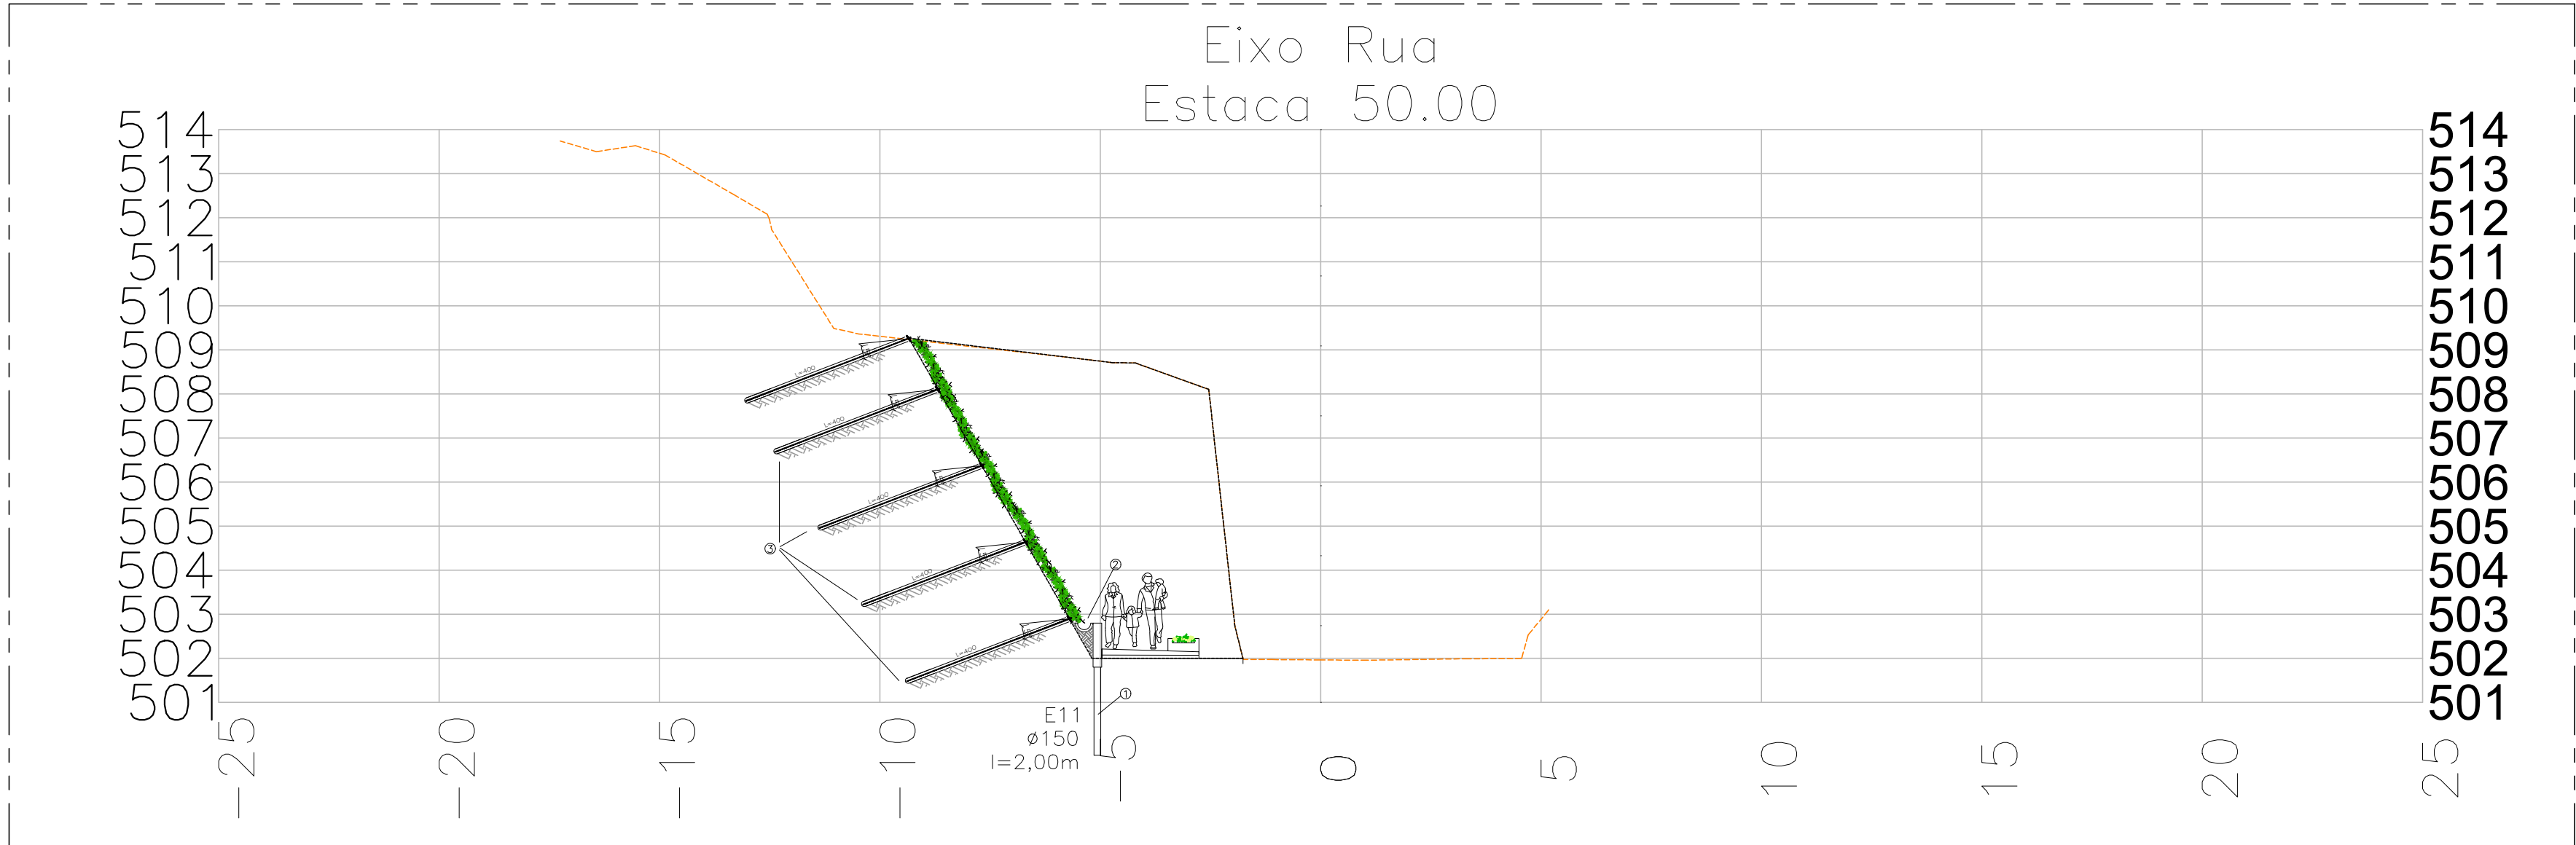


2 SEÇÃO ESTACA 50
ESCALA 1/125

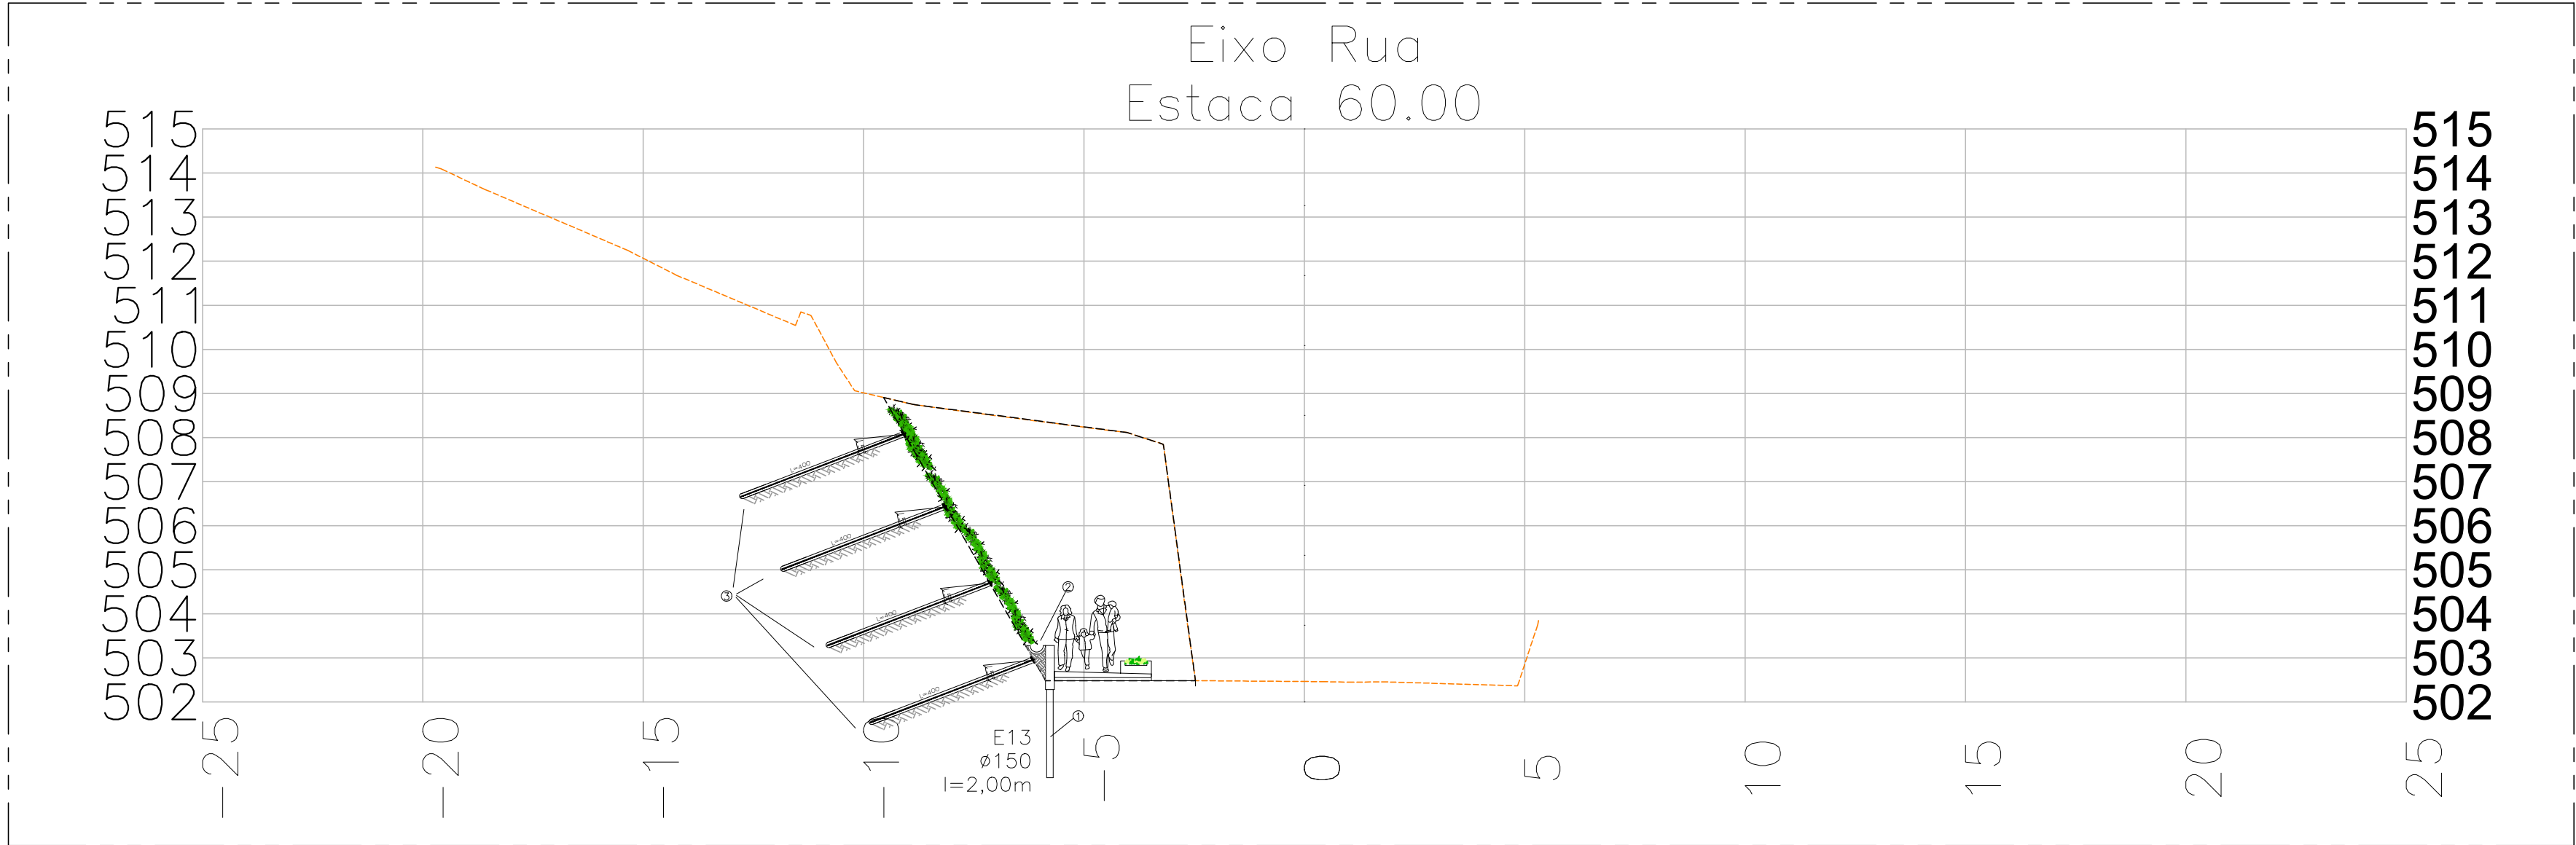

3 SEÇÃO ESTACA 60
ESCALA 1/125

Seções encosta calçada Carangola				
Intervalos Seções	Estaca (nº)	Área de corte (m²)	Dist. Seções (m)	Vol. Corte (m³)
0 - 10	0	0,82	10,00	83,85
	10	15,95		
10 - 20	10	15,95	10,00	199,75
	20	24,00		
20 - 30	20	24,00	10,00	286,05
	30	33,21		
30 - 40	30	33,21	10,00	371,00
	40	40,99		
40 - 50	40	40,99	10,00	372,05
	50	33,42		
50 - 60	50	33,42	10,00	306,10
	60	27,80		
60 - 70	60	27,80	10,00	278,30
	70	27,86		
70 - 80	70	27,86	10,00	247,00
	80	21,54		
80 - 80,20	80	21,54	2,20	48,30
	80,2	22,37		
Total				2.192,40

OBS: MEDIDAS EXPRESSAS EM METROS. TODAS AS MEDIDAS DEVEM SER CONFERIDAS NO LOCAL.

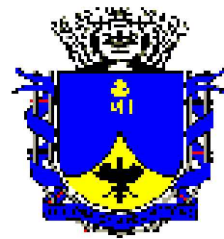

PREFEITURA MUNICIPAL
DE PETRÓPOLIS
Secretaria de Obras
Departamento de Projetos, Convênios e PPP

TÍTULO PROJETO BÁSICO CALÇADA VICENZO RIVETTI	PROJETO DESENHO SEÇÕES
LOCAL RUA VICENZO RIVETTI, CARANGOLA PETRÓPOLIS/RJ	ESCALA INDICADA jun./2026
AUTOR DO DESENHO	PRANCHA 03/05
AUTOR DO PROJETO DE ARQUITETURA SECRETARIA DE OBRAS	CARIMBO DO AUTOR DO PROJETO DE ARQUITETURA
VISTOS E CARIMBOS:	
CÓDIGO DO PROJETO:	