


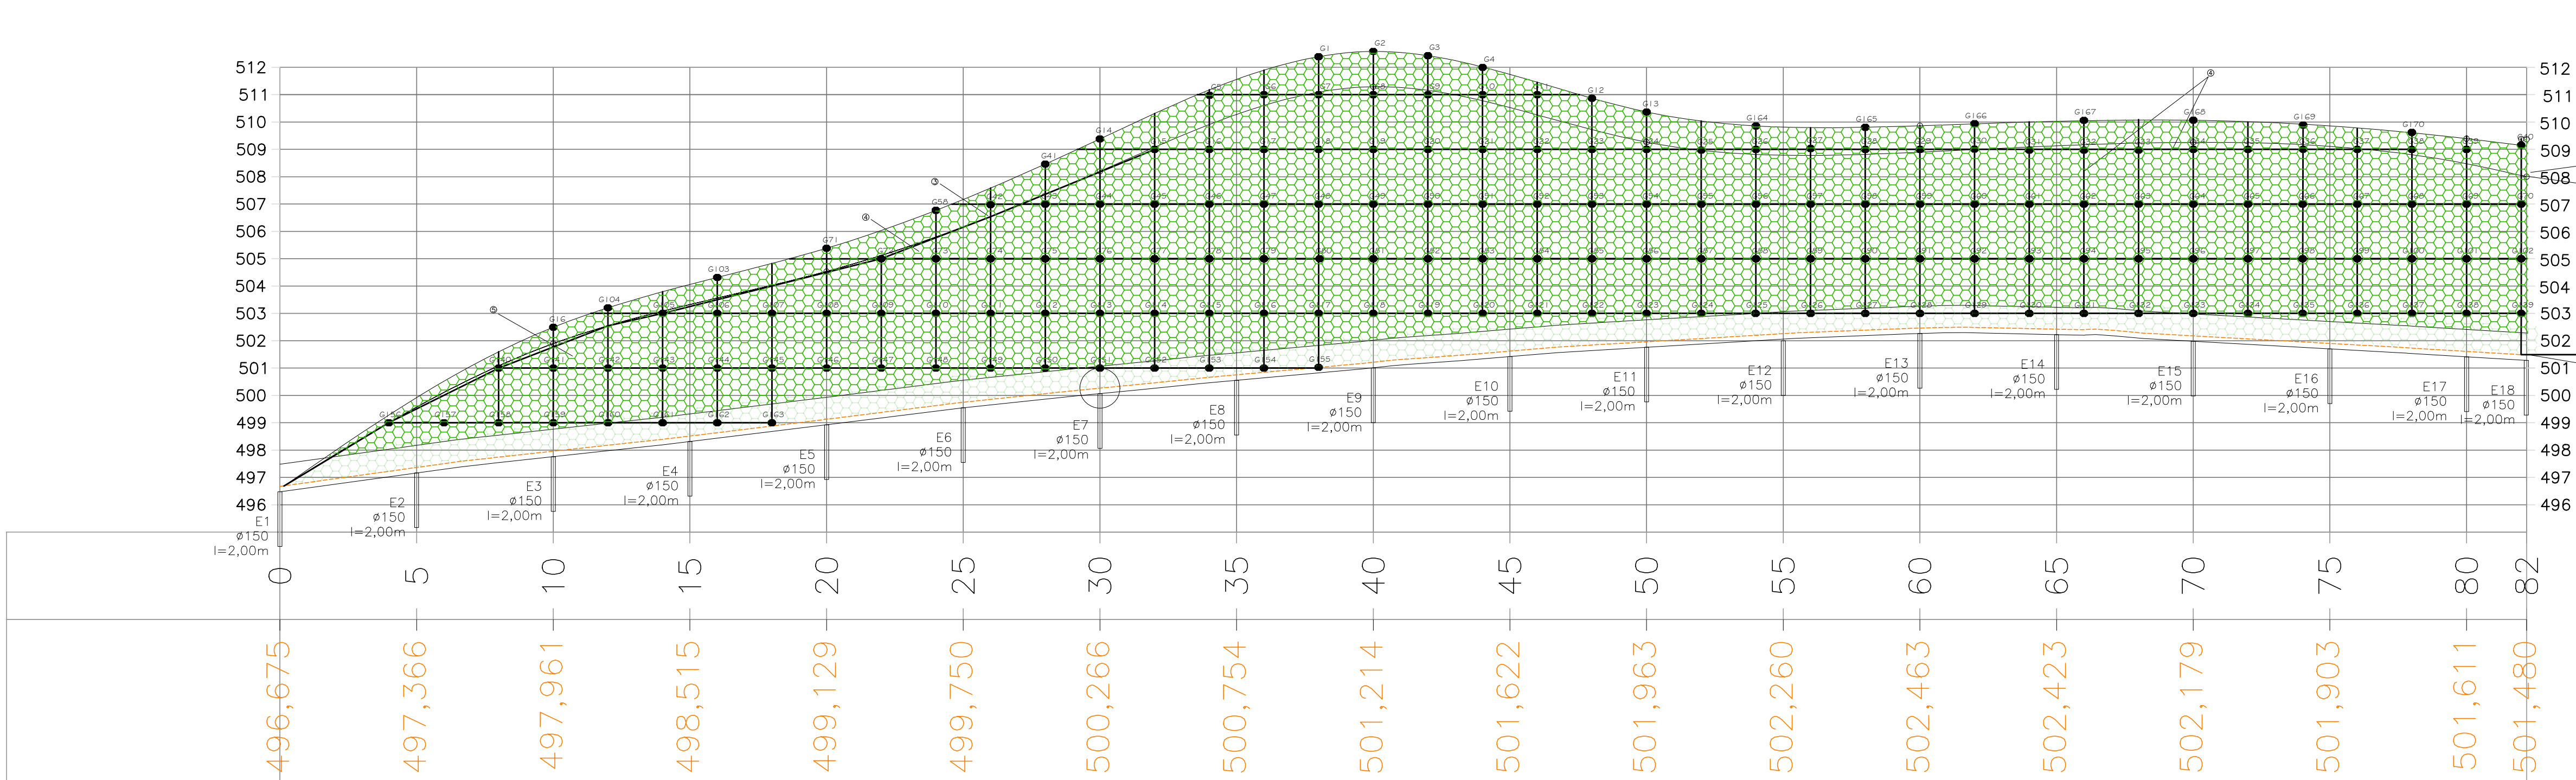

Projeção vertical
crista do corte

LINHA DE CRISTA
DO TALUDE


PERFIL – Eixo Rua
ESC.: H=1:400
V=1:400

1 FACHADA FRONTAL
ESCALA 1/150

DETALHES

ANCORAGEM PASSIVA PARA
CONSOLIDÇÃO EM PROFUNDIDADE
COM BARRA ROSQUEADA D=25,0mm,
PINTADA COM 2 (DUAS) DEMÃOS DE
TINTA EPOXI, L=4,0M


FURO COM DIÂMETRO NÃO INFERIOR A
75mm EXECUTADO POR ROTO
PERCUSSÃO

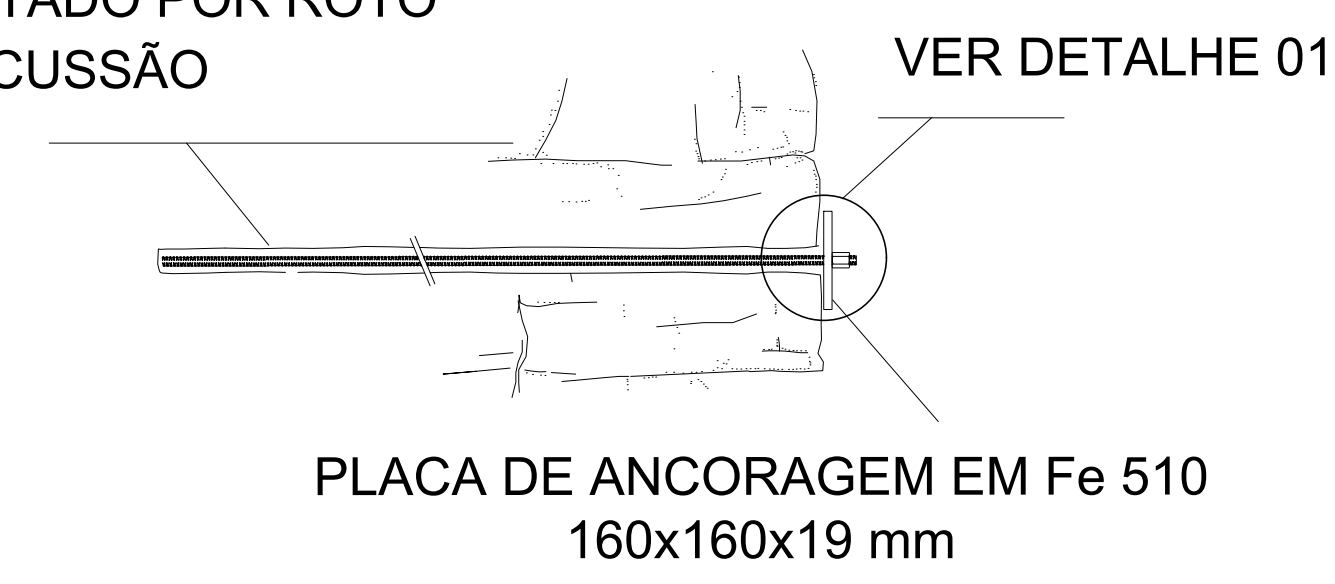


PLACA DE ANCORAGEM EM Fe 510
160x160x19 mm

PLACA DE ANCORAGEM


PLACA DE ANCORAGEM EM Fe 510
160x160x19 mm

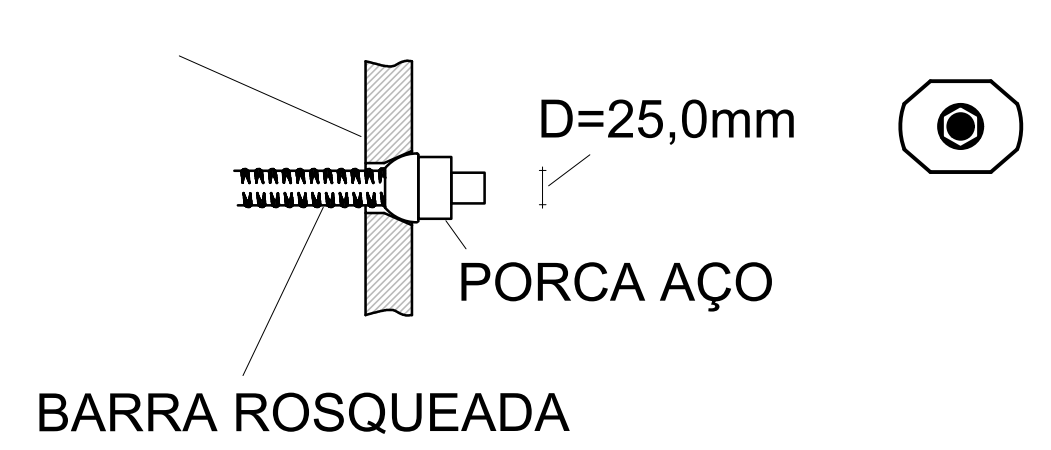

DETALHE DE AMARRAÇÃO DOS CABOS

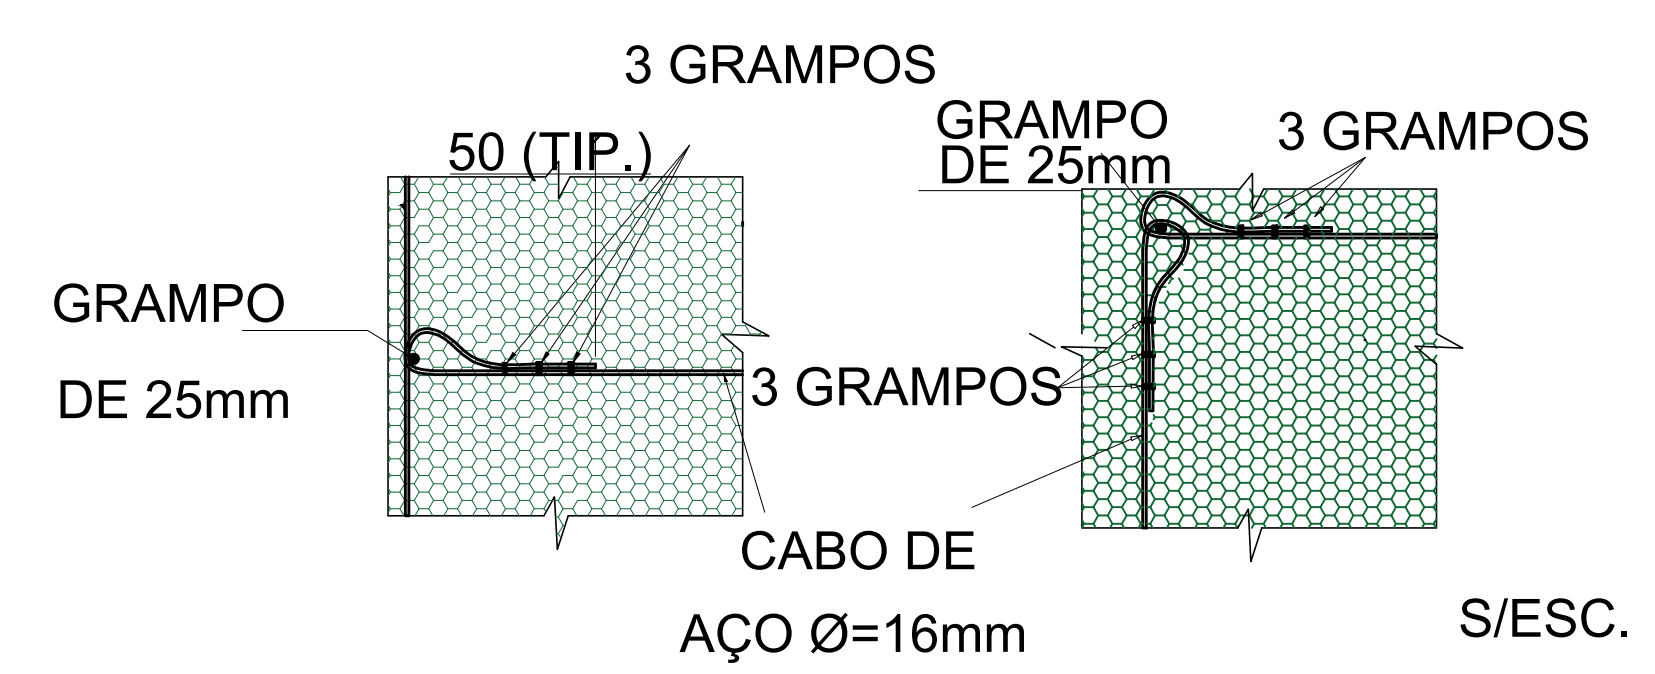

OBS: MEDIDAS EXPRESSAS EM METROS. TODAS AS MEDIDAS DEVEM SER CONFERIDAS NO LOCAL.

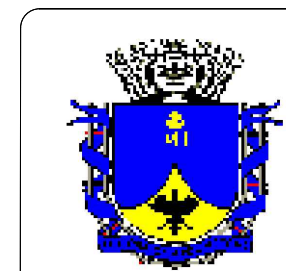

PREFEITURA MUNICIPAL
DE PETRÓPOLIS
Secretaria de Obras
Departamento de Projetos, Convênios e PPP

TITULO		PROJETO	
PROJETO BÁSICO CALÇADA VICENZO RIVETTI		DESENHO: FACHADA TALUDE GRAMPEADO E DETALHAMENTO	
LOCAL		ESCALA	PRANCHA
RUA VICENZO RIVETTI , CARANGOLA PETRÓPOLIS/RJ		INDICADA	05/05
AUTOR DO DESENHO		DATA	jun./2026
AUTOR DO PROJETO DE ARQUITETURA		CARIMBO DO AUTOR DO PROJETO DE ARQUITETURA	
SECRETARIA DE OBRAS			
VISTOS E CARIMBOS:			
CÓDIGO DO PROJETO:			

2 DETALHAMENTO
SEM ESCALA