



Meio fio sobre estacas a trado (inferior Rua R. do Peru)

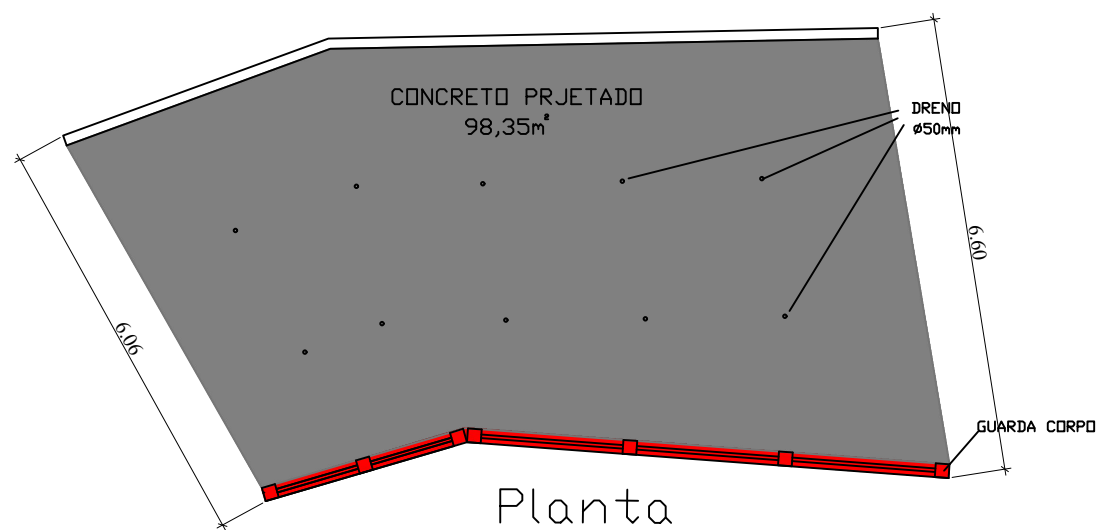


Planta



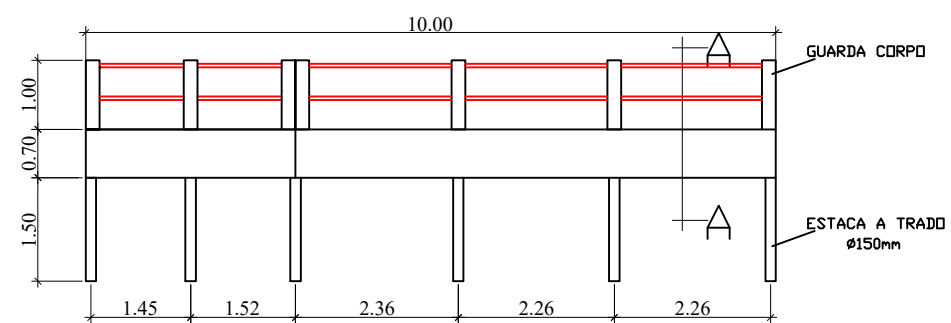


Meio fio sobre estacas a trado (superior Est. da Pedreira)

ESCALA: 1/100

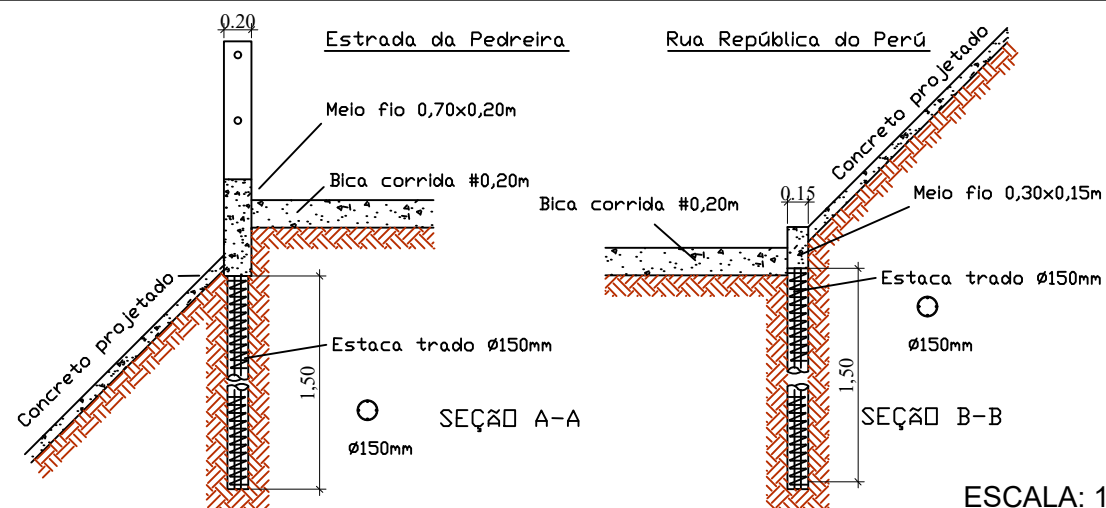

ESCALA: 1/50

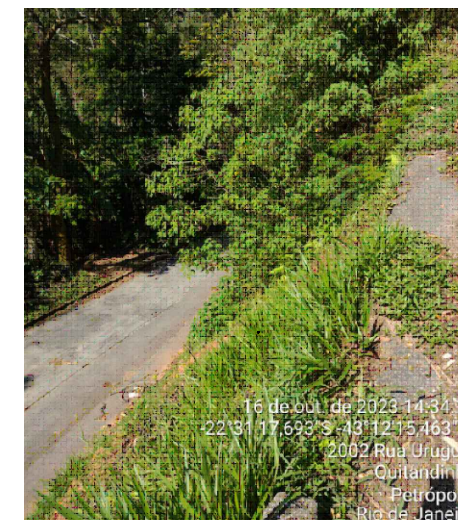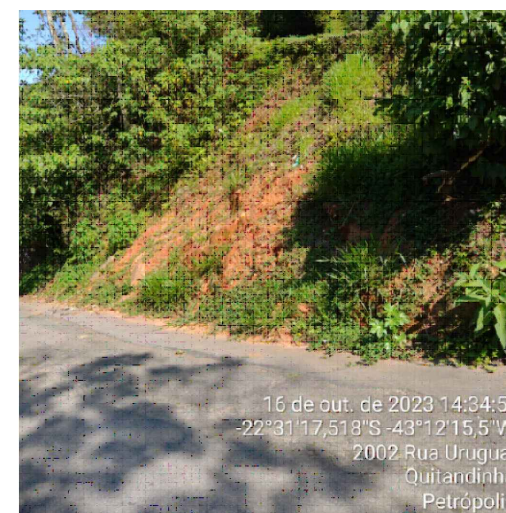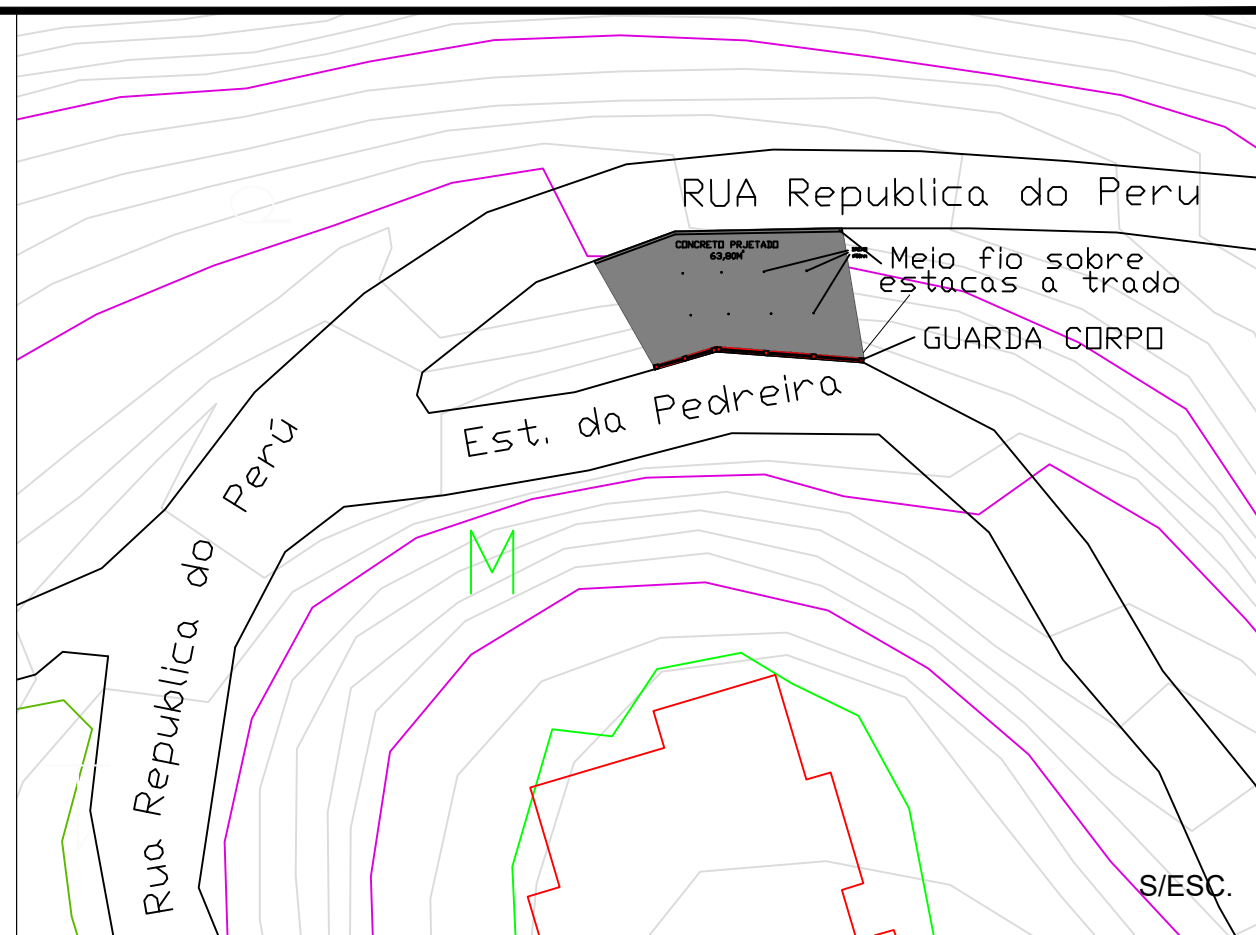

PREFEITURA MUNICIPAL DE PETRÓPOLIS
SECRETARIA DE OBRAS
DEPARTAMENTO DE PROJETOS CONVÊNIOS E PARCERIA PÚBLICO PRIVADAS

PROJETO: CORTINA ATIRANTADA	ESCALA: Indicadas CÓDIGO:	VISTO: DATA: DEZEMBRO/2023	DPCPPP Prancha N°:
--------------------------------	------------------------------	-------------------------------	-----------------------

PROJETO BÁSICO PARA ESTABILIZAÇÃO DE TALUDE
 LOCAL: ESTRADA DA PEDREIRA / REPUBLICA DO PERÚ - QUITANDINHA- PETRÓPOLIS - RJ

01/01

Obs:
 Todas medidas e cotas devem ser conferidas no local da obra antes do inicio dos serviços.
 Verificar a possibilidade de interferências nas rede de abastecimento de água e de telefonia.