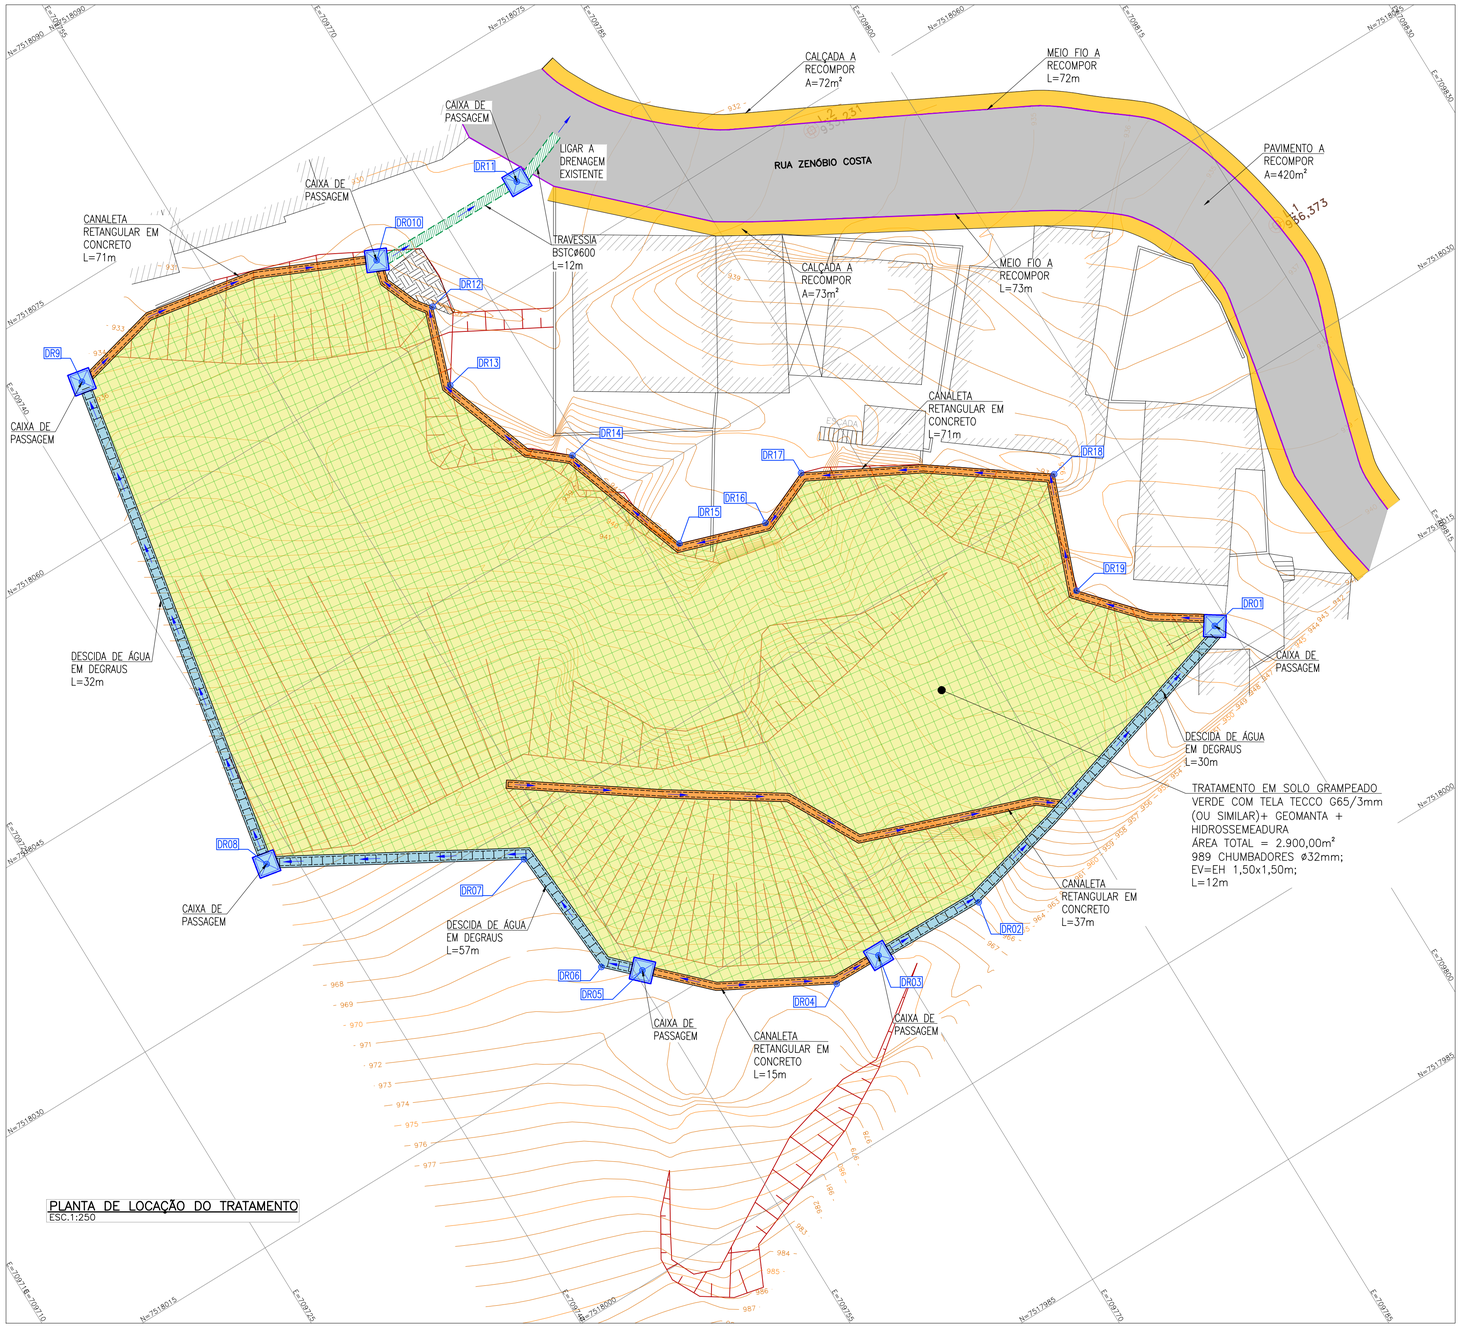


PLANTA DE LOCAÇÃO DO TRATAMENTO
ESC.1:250

NOTAS:

1 – ELEVAÇÕES EM METRO E DIMENSÕES EM CENTÍMETRO OU CONFORME INDICADO;
2 – A LOCAÇÃO DAS INTERVENÇÕES DEVERÁ SER CONFERIDA DURANTE A FISCALIZAÇÃO DA OBRA;
3 – A EXECUÇÃO DA OBRA ATENDE AS NORMAS TÉCNICAS (ABNT) PERTINENTES:
NBR 11682 ESTABILIDADE DE TALUDES – PROCEDIMENTO;
NBR 6122 PROJETO E EXECUÇÃO DE FUNDAÇÕES;
NBR 5629 EXECUÇÃO DE TIRANTES ANCORADOS NO TERRENO;
NBR 16920 MUROS E TALUDES EM SOLOS REFORÇADOS;
NBR 7682 CALDA DE CIMENTO PARA INJEÇÃO – ESPECIFICAÇÃO;
NBR 6118 PROJETO DE ESTRUTURAS DE CONCRETO – PROCEDIMENTO
NBR 14931 EXECUÇÃO DE ESTRUTURAS DE CONCRETO – PROCEDIMENTO
4 – O MÉTODO EXECUTIVO DEVERÁ SER ADEQUADO ÀS CONDICIONANTES E CARACTERÍSTICAS GEOTÉCNICAS LOCAIS, VISANDO A SEGURANÇA DURANTE A EXECUÇÃO DA OBRA;
5 – QUALQUER ALTERAÇÃO DO PROJETO, DEVERÁ SER CONSULTADO OS PROJETISTAS;

6– QUANTITATIVOS:

ESTABILIZAÇÃO EM SOLO GRAMPEADO VERDE:

– TELA TECCO G65/3mm (OU SIMILAR)= 2.900,00 m²

– GEOMANTA E HIDROSSEMEADURA= 2.900,00 m²

– GRAMPOS: 989 CHUMBADORES ⌀32mm ST 50/55 (OU SIMILAR) COM 12m DE COMPRIMENTO;
67 GRAMPOS ⌀32mm DE CONTORNO COM 1,50m DE COMPRIMENTO;

– CABO DE AÇO DE CONTORNO: 200,00m

– VOLUME DE CORTE: V= 1.450,00m³

CANALETA RETANGULAR =143,00m;
CANALETA EM DEGRAUS = 89,00m;
CAIXA DE PASSAGEM = 7 unid;
BSTC ⌀600 = 12,00m;
MEIO FIO A RECOMPOR = 145,00m
PAVIMENTO A RECOMPOR= 420,00m²
CALÇADA A RECOMPOR = 145,00m²

TABELA DE COORDENADAS		
PONTO	ESTE	NORTE
DR1	709.799,11	7.518.017,20
DR2	709.776,53	7.518.009,88
DR3	709.769,14	7.518.010,34
DR4	709.765,84	7.518.010,19
DR5	709.755,48	7.518.017,56
DR6	709.753,31	7.518.019,16
DR7	709.752,69	7.518.027,80
DR8	709.738,19	7.518.036,32
DR9	709.744,36	7.518.069,46
DR10	709.764,92	7.518.066,17
DR11	709.775,41	7.518.065,77
DR12	709.766,45	7.518.061,67
DR13	709.764,74	7.518.056,70
DR14	709.769,16	7.518.048,62
DR15	709.772,11	7.518.040,06
DR16	709.777,60	7.518.038,28
DR17	709.781,29	7.518.039,84
DR18	709.795,34	7.518.031,14
DR19	709.792,60	7.518.023,89

LEGENDA

- CANALETA DE DRENAGEM RETANGULAR
- SENTIDO DE CAIMENTO DA DRENAGEM
- DESCIDA DE ÁGUA EM DEGRAUS
- CAIXA DE PASSAGEM
- TALUDES – GEOMANTA REFORÇADA COM MALHA METÁLICA
- MEIO FIO A RECOMPOR
- CALÇADA A RECOMPOR
- PAVIMENTO A RECOMPOR

Revisão	Data	Descrição	Responsável
1	29/12/2025	ADIÇÃO DE RESPONSÁVEL TECNICO	
0	23/01/2025	EMISSÃO INICIAL	

GOVERNO DO ESTADO RIO DE JANEIRO

Processo SEIOP:

Arquivo eletrônico: GEO-2025.707-PB-CNT-001.dwg

Programa:

Etapa: PROJETO BÁSICO

Demandante:

Disciplina: GEOTECNIA

Projeto: PROJETO BÁSICO DE CONTENÇÕES

Nº Prancha: 01 / 03

Endereço: RUA ZENÓBIO COSTA - BAIRRO SÃO PEDRO - TERESÓPOLIS-RJ

Data: 23/01/2025

Título do desenho: PLANTA DE IMPLANTAÇÃO

Escala: INDICADA

Autor do projeto: JOSE LUIZ DA SILVA PEREIRA

CREA-RJ: 2021111253

Desenho: GEO-2025.707-PB-CNT-001

Desenvolvimento: SUBPROJ - SUBSECRETARIA DE PROJETOS DE ENGENHARIA
SUPPESO - Superintendência de Projetos Estratégicos de Obras

Assinatura:

Data da impressão: 29/12/2025