PREFEITURA MUNICIPAL DE TERESÓPOLIS

ADMINISTRAÇÃO

Vinicius Claussen

LOCAL

Casa da Memória Arthur Dalmasso

ASSUNTO

RESTAURAÇÃO

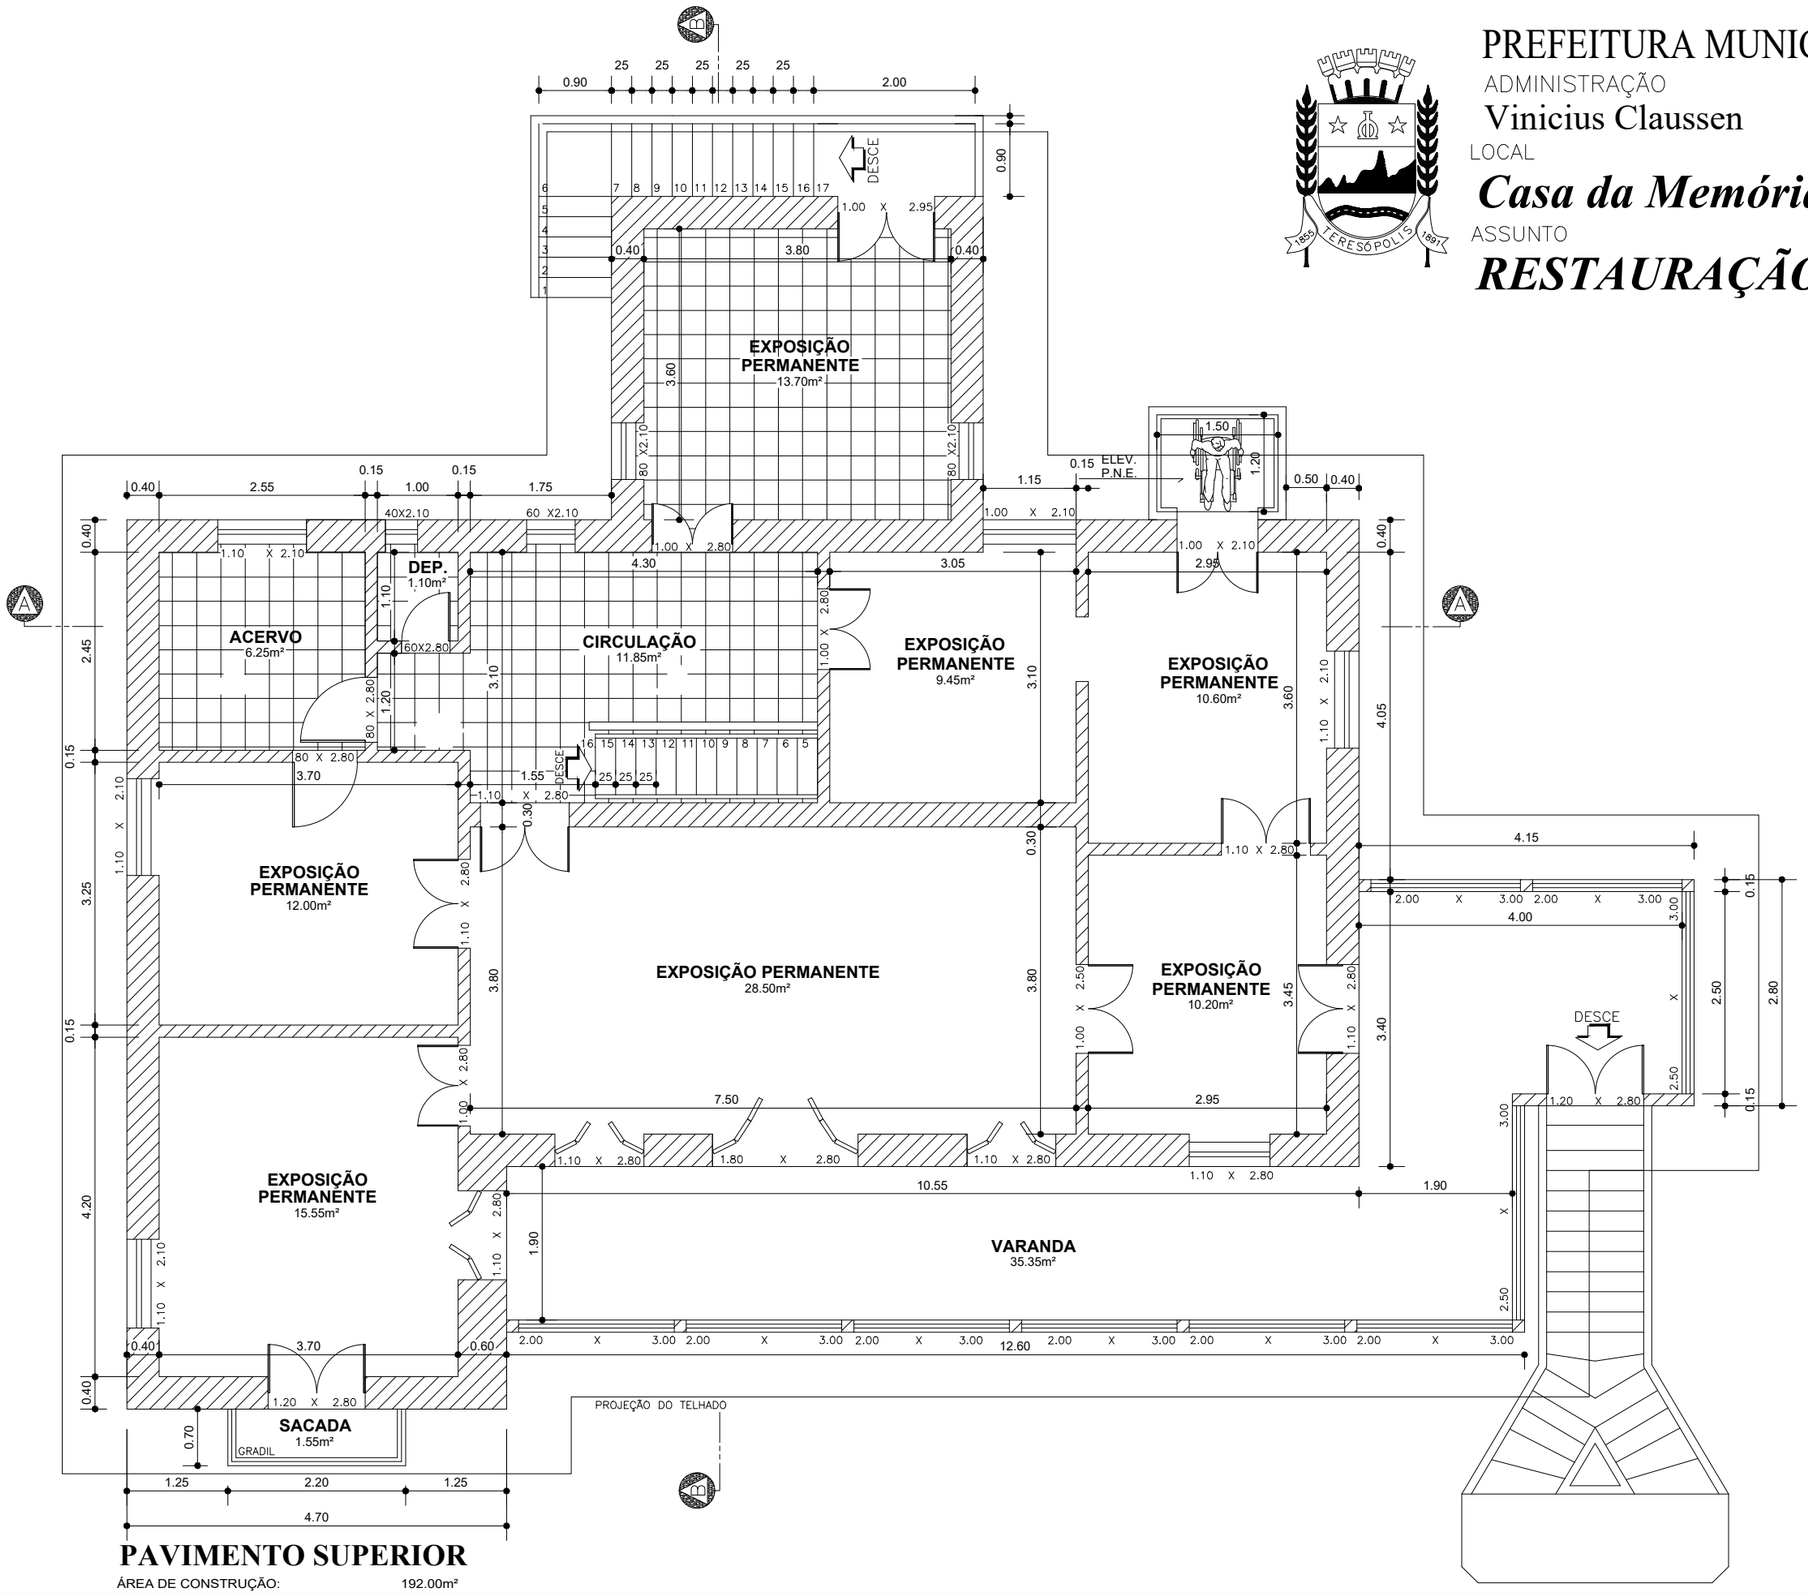

PAVIMENTO SUPERIOR

ÁREA DE CONSTRUÇÃO: 192.00m²

ESCALA ***1: 100***

PREFEITURA MUNICIPAL DE TERESÓPOLIS

ADMINISTRAÇÃO

Vinicius Claussen

LOCAL

Casa da Memória Arthur Dalmasso

ASSUNTO

RESTAURAÇÃO

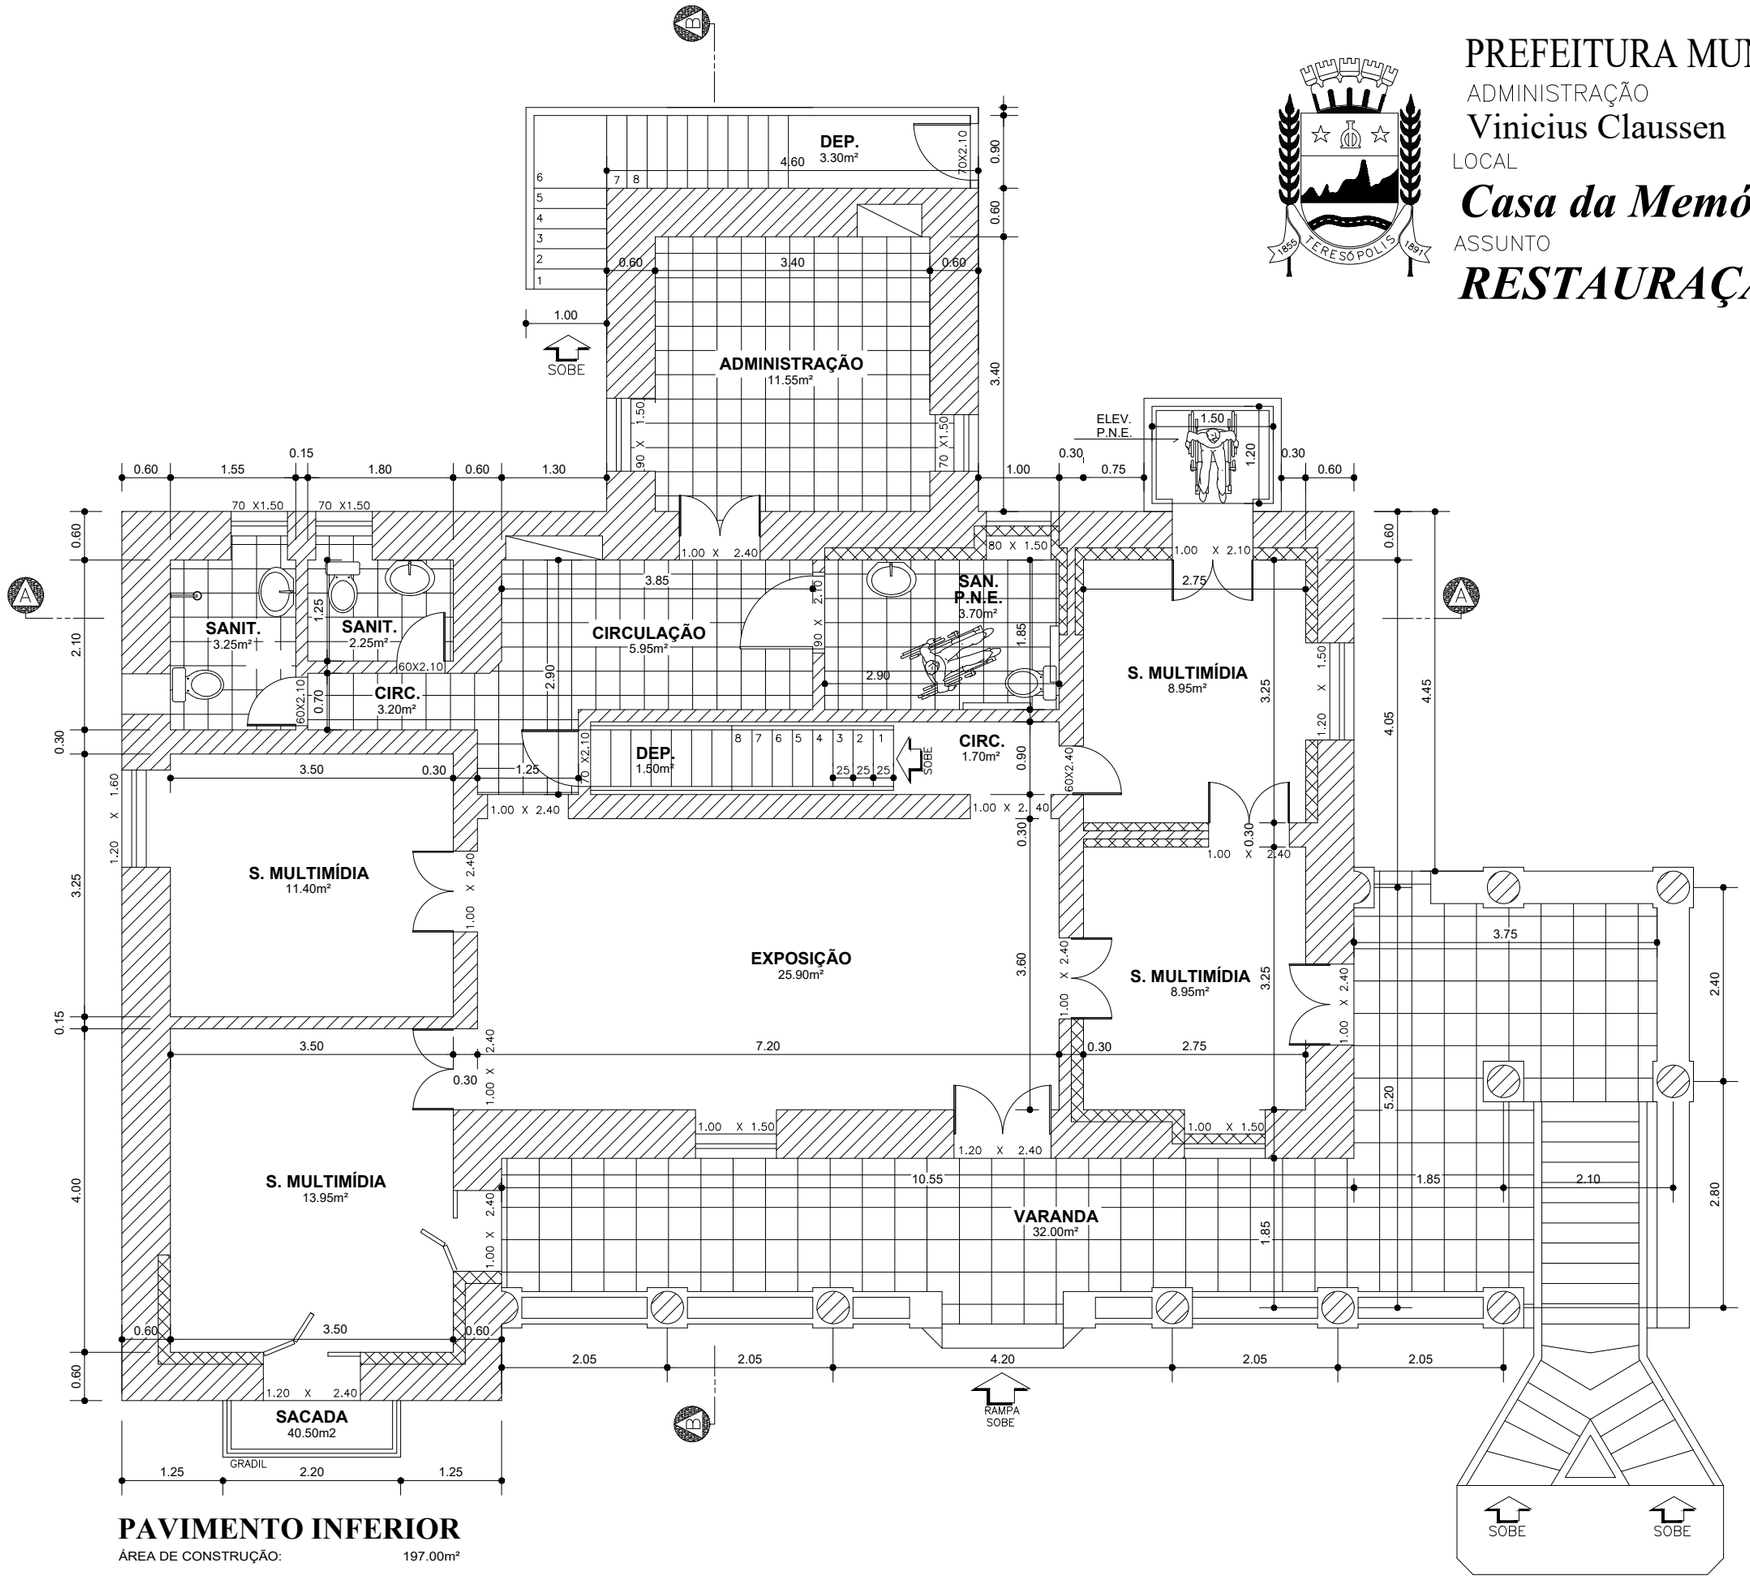

PAVIMENTO INFERIOR

ÁREA DE CONSTRUÇÃO: 197.00m²

ESCALA ***1: 100***

PREFEITURA MUNICIPAL DE TERESÓPOLIS

ADMINISTRAÇÃO

Vinicius Claussen

LOCAL

Casa da Memória Arthur Dalmasso

ASSUNTO

RESTAURAÇÃO

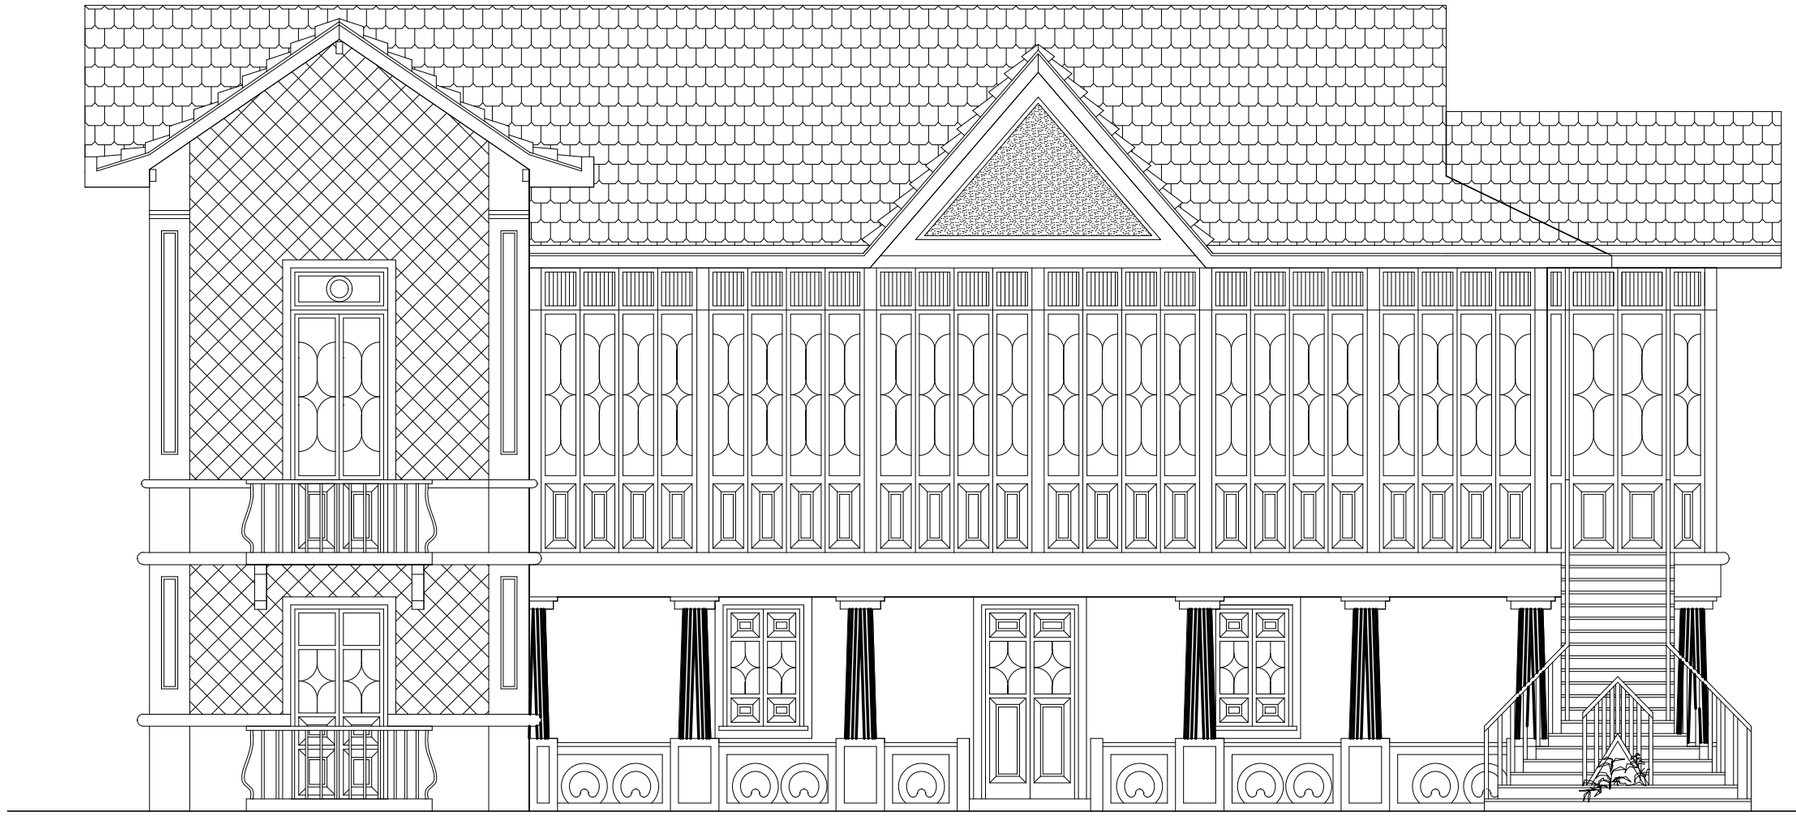

FACHADA

ESCALA ***1: 100***

PREFEITURA MUNICIPAL DE TERESÓPOLIS

ADMINISTRAÇÃO

Vinicius Claussen

LOCAL

Casa da Memória Arthur Dalmasso

ASSUNTO

RESTAURAÇÃO

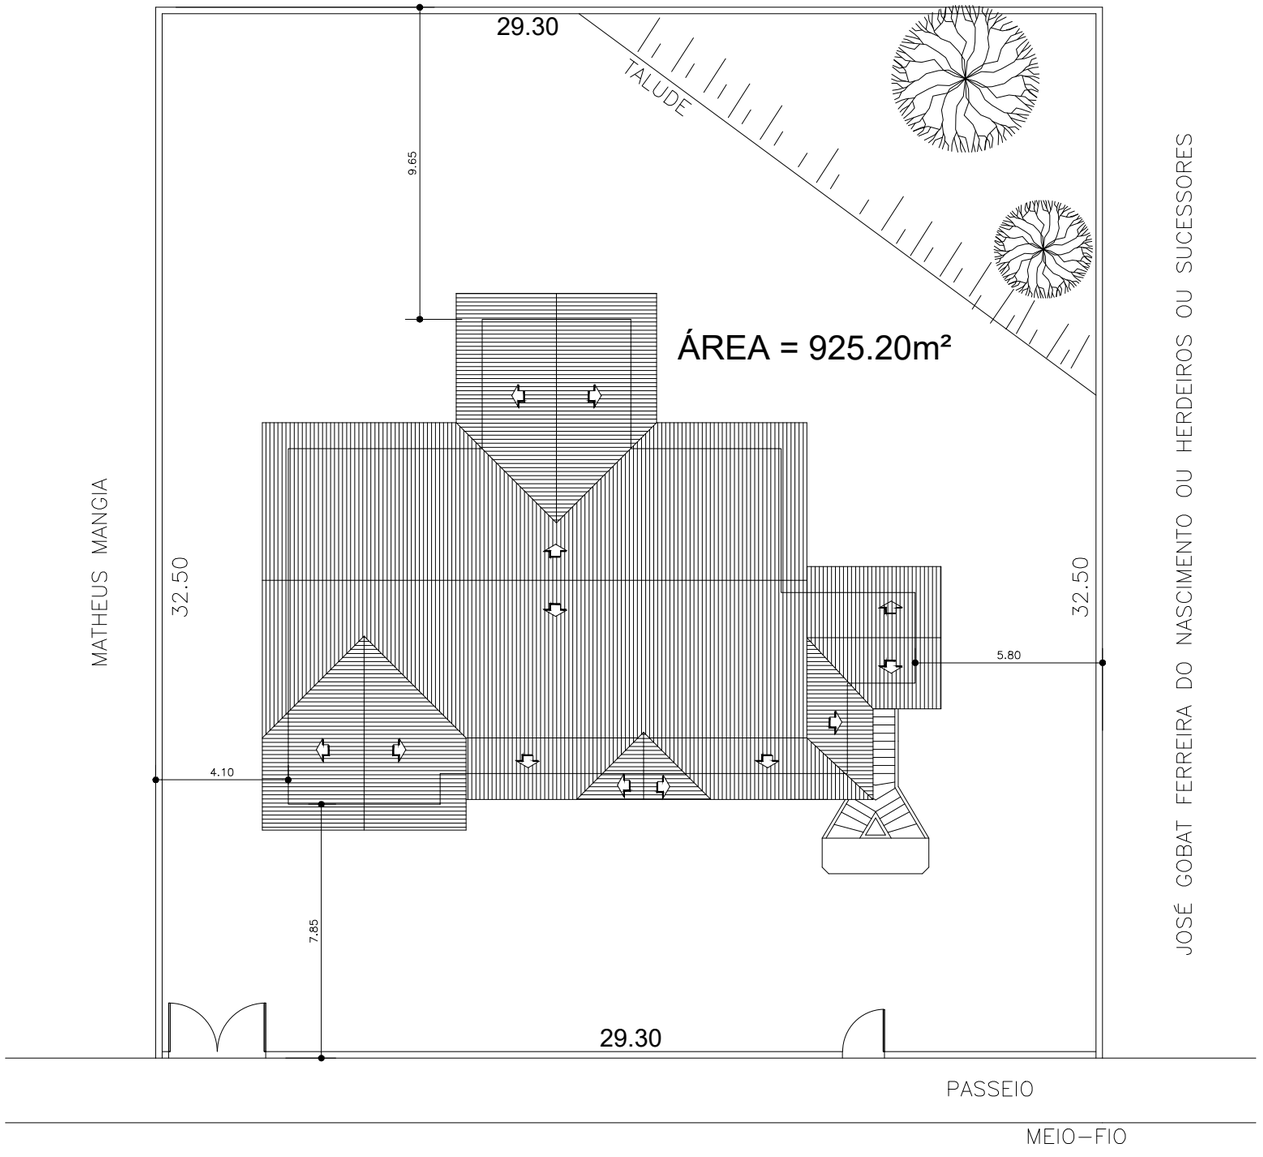

ESCALA ***1: 250***