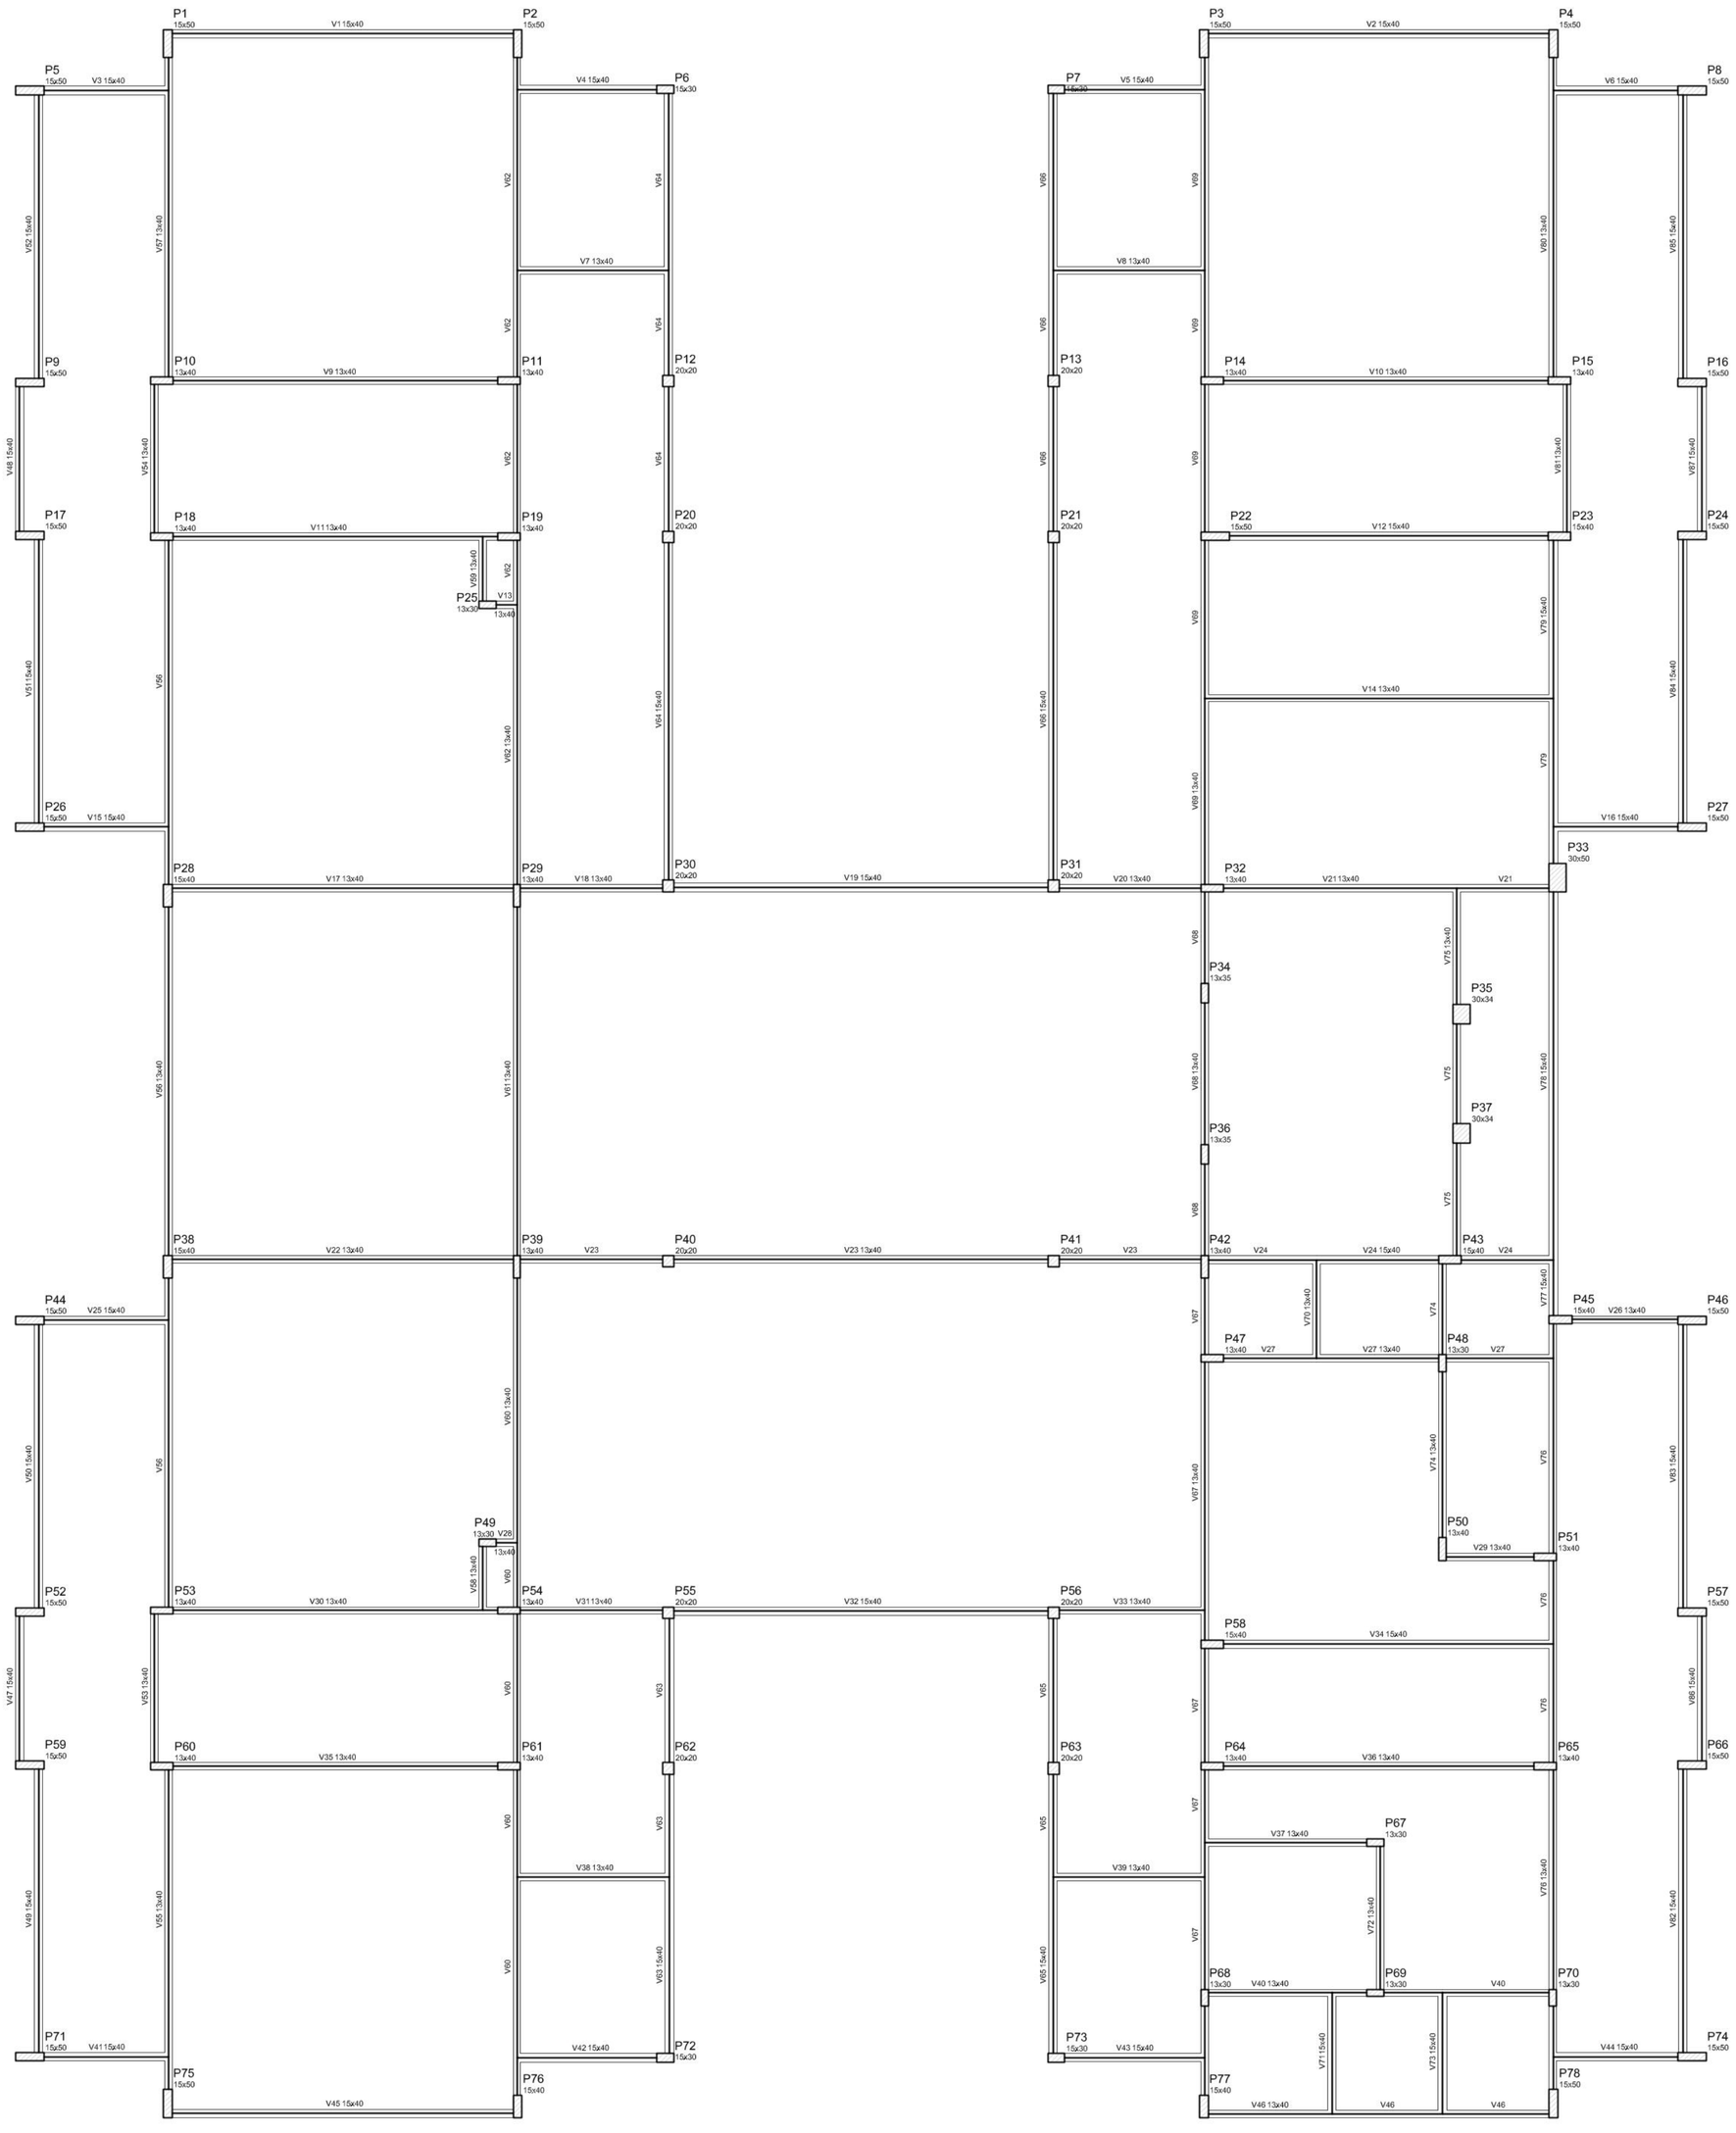


1 FORMAS DO PAVIMENTO NÍVEL 000
ESCALA 1/75

Vigas			
Nome	Seção (cm)	Elevação (cm)	Nível (cm)
V1	15x40	0	0
V2	15x40	0	0
V3	15x40	0	0
V4	15x40	0	0
V5	15x40	0	0
V6	15x40	0	0
V7	13x40	0	0
V8	13x40	0	0
V9	13x40	0	0
V10	13x40	0	0
V11	13x40	0	0
V12	15x40	0	0
V13	13x40	0	0
V14	13x40	0	0
V15	15x40	0	0
V16	15x40	0	0
V17	13x40	0	0
V18	13x40	0	0
V19	15x40	0	0
V20	13x40	0	0
V21	13x40	0	0
V22	13x40	0	0
V23	13x40	0	0
V24	15x40	0	0
V25	15x40	0	0
V26	13x40	0	0
V27	13x40	0	0
V28	13x40	0	0
V29	13x40	0	0
V30	13x40	0	0
V31	13x40	0	0
V32	15x40	0	0
V33	13x40	0	0
V34	15x40	0	0
V35	13x40	0	0
V36	13x40	0	0
V37	13x40	0	0
V38	13x40	0	0
V39	13x40	0	0
V40	13x40	0	0
V41	15x40	0	0
V42	15x40	0	0
V43	15x40	0	0
V44	15x40	0	0
V45	15x40	0	0
V46	13x40	0	0
V47	15x40	0	0
V48	15x40	0	0
V49	15x40	0	0
V50	15x40	0	0
V51	15x40	0	0
V52	15x40	0	0
V53	13x40	0	0
V54	13x40	0	0
V55	13x40	0	0
V56	13x40	0	0
V57	13x40	0	0
V58	13x40	0	0
V59	13x40	0	0
V60	13x40	0	0
V61	13x40	0	0
V62	13x40	0	0
V63	15x40	0	0
V64	15x40	0	0
V65	15x40	0	0
V66	15x40	0	0
V67	13x40	0	0
V68	13x40	0	0
V69	13x40	0	0
V70	13x40	0	0
V71	15x40	0	0
V72	13x40	0	0
V73	15x40	0	0
V74	13x40	0	0
V75	13x40	0	0
V76	13x40	0	0
V77	15x40	0	0
V78	15x40	0	0
V79	15x40	0	0
V80	13x40	0	0
V81	13x40	0	0
V82	15x40	0	0
V83	15x40	0	0
V84	15x40	0	0
V85	15x40	0	0
V86	15x40	0	0
V87	15x40	0	0

Características dos materiais	
fck (kgf/cm²)	Ecs (kgf/cm²)
250	238000

NOTAS

- EXECUTAR ESTE PROJETO JUNTAMENTE COM OS PROJETOS DE INSTALAÇÕES COMPLEMENTARES;
- ANTES DA CONCRETAGEMPREVERPASSAGEM PARA AS TUBULAÇÕES, DENTRO DOS LIMITESESTABELECIDOS PELA NBR 6118:2014;
- ALTERAÇÕESNESTE PROJETO SOMENTE COM AUTORIZAÇÃO EXPRESSA DO FNDE;

REFERÊNCIAS:

- PLANILHA DE QUANTITATIVOS-
- MEMORIAL DESCRITIVO E ESPECIFICAÇÕES TÉCNICAS

Nº	DATA	DESCRIÇÃO
02	JANEIRO/ 2017	Atendimento à NBR 9050/ 2015; Alteração: quadro de áreas, sanitários infantis 1 e 2, altura da platibanda, mobiliário e equipamento, altura da cerâmica nos sanitários, cor dos portões dos solários e altura da porta PA4; Acréscimo das duchas higiênicas e escaninhos pré-escola. Retirada da chapa de aço abaixo da platibanda.
01	AGOSTO/ 2016	Alteração paredes - shaft para tubulação hidráulica e detalhamento; alteração da altura da platibanda; Correção: Blocos: B34, B36; Sapatas: S34, S36; Pilares: P33, P45, P57; Vigas nível 310: V22, V56, V75; Supressão: Viga nível 310: V72.

CONTROLE DE REVISÕES

FNDE Fundo Nacional de Desenvolvimento da Educação

Ministério da Educação

PROJETO PADRÃO - FNDE

PROPRIETÁRIO: :

ENDEREÇO:

MUNICÍPIO – UF:

PROPRIETÁRIO

RESP. TÉCNICO — CREA

AUTOR DO PROJETO — CAU

DLFO

CREA

RA

OBSERVAÇÕES:

PROGRAMA PROINFÂNCIA - PROJETO TIPO 2

PROJETO DE ESTRUTURA

COORDENAÇÃO: CGEST - Coordenação Geral de Infraestrutura Educacional

ESTRUTURA DE CONCRETO
PLANTA DE FORMAS
NIVEL 000

SCF

FORMATO: A1 (841x594)

REVISÃO: R.00 R.01 R.02

ESCALA: 1/75

DATA EMISSÃO: JANEIRO/2017

PRANCHA: 06/17