

CONJUNTO HABITACIONAL RURAL
VEREADOR JOSÉ MACHADO DA FONSECA

RUA FAZENDA DA CACHOEIRA


P.M.R.F.

AGROPECUÁRIA TRES ILHAS LTDA.
(Área Remanescente)

ÁREA À SER REFLORESTADA

AGROPECUÁRIA TRES ILHAS LTDA.
(Área Remanescente)

FAZENDA SÃO JOAQUIM

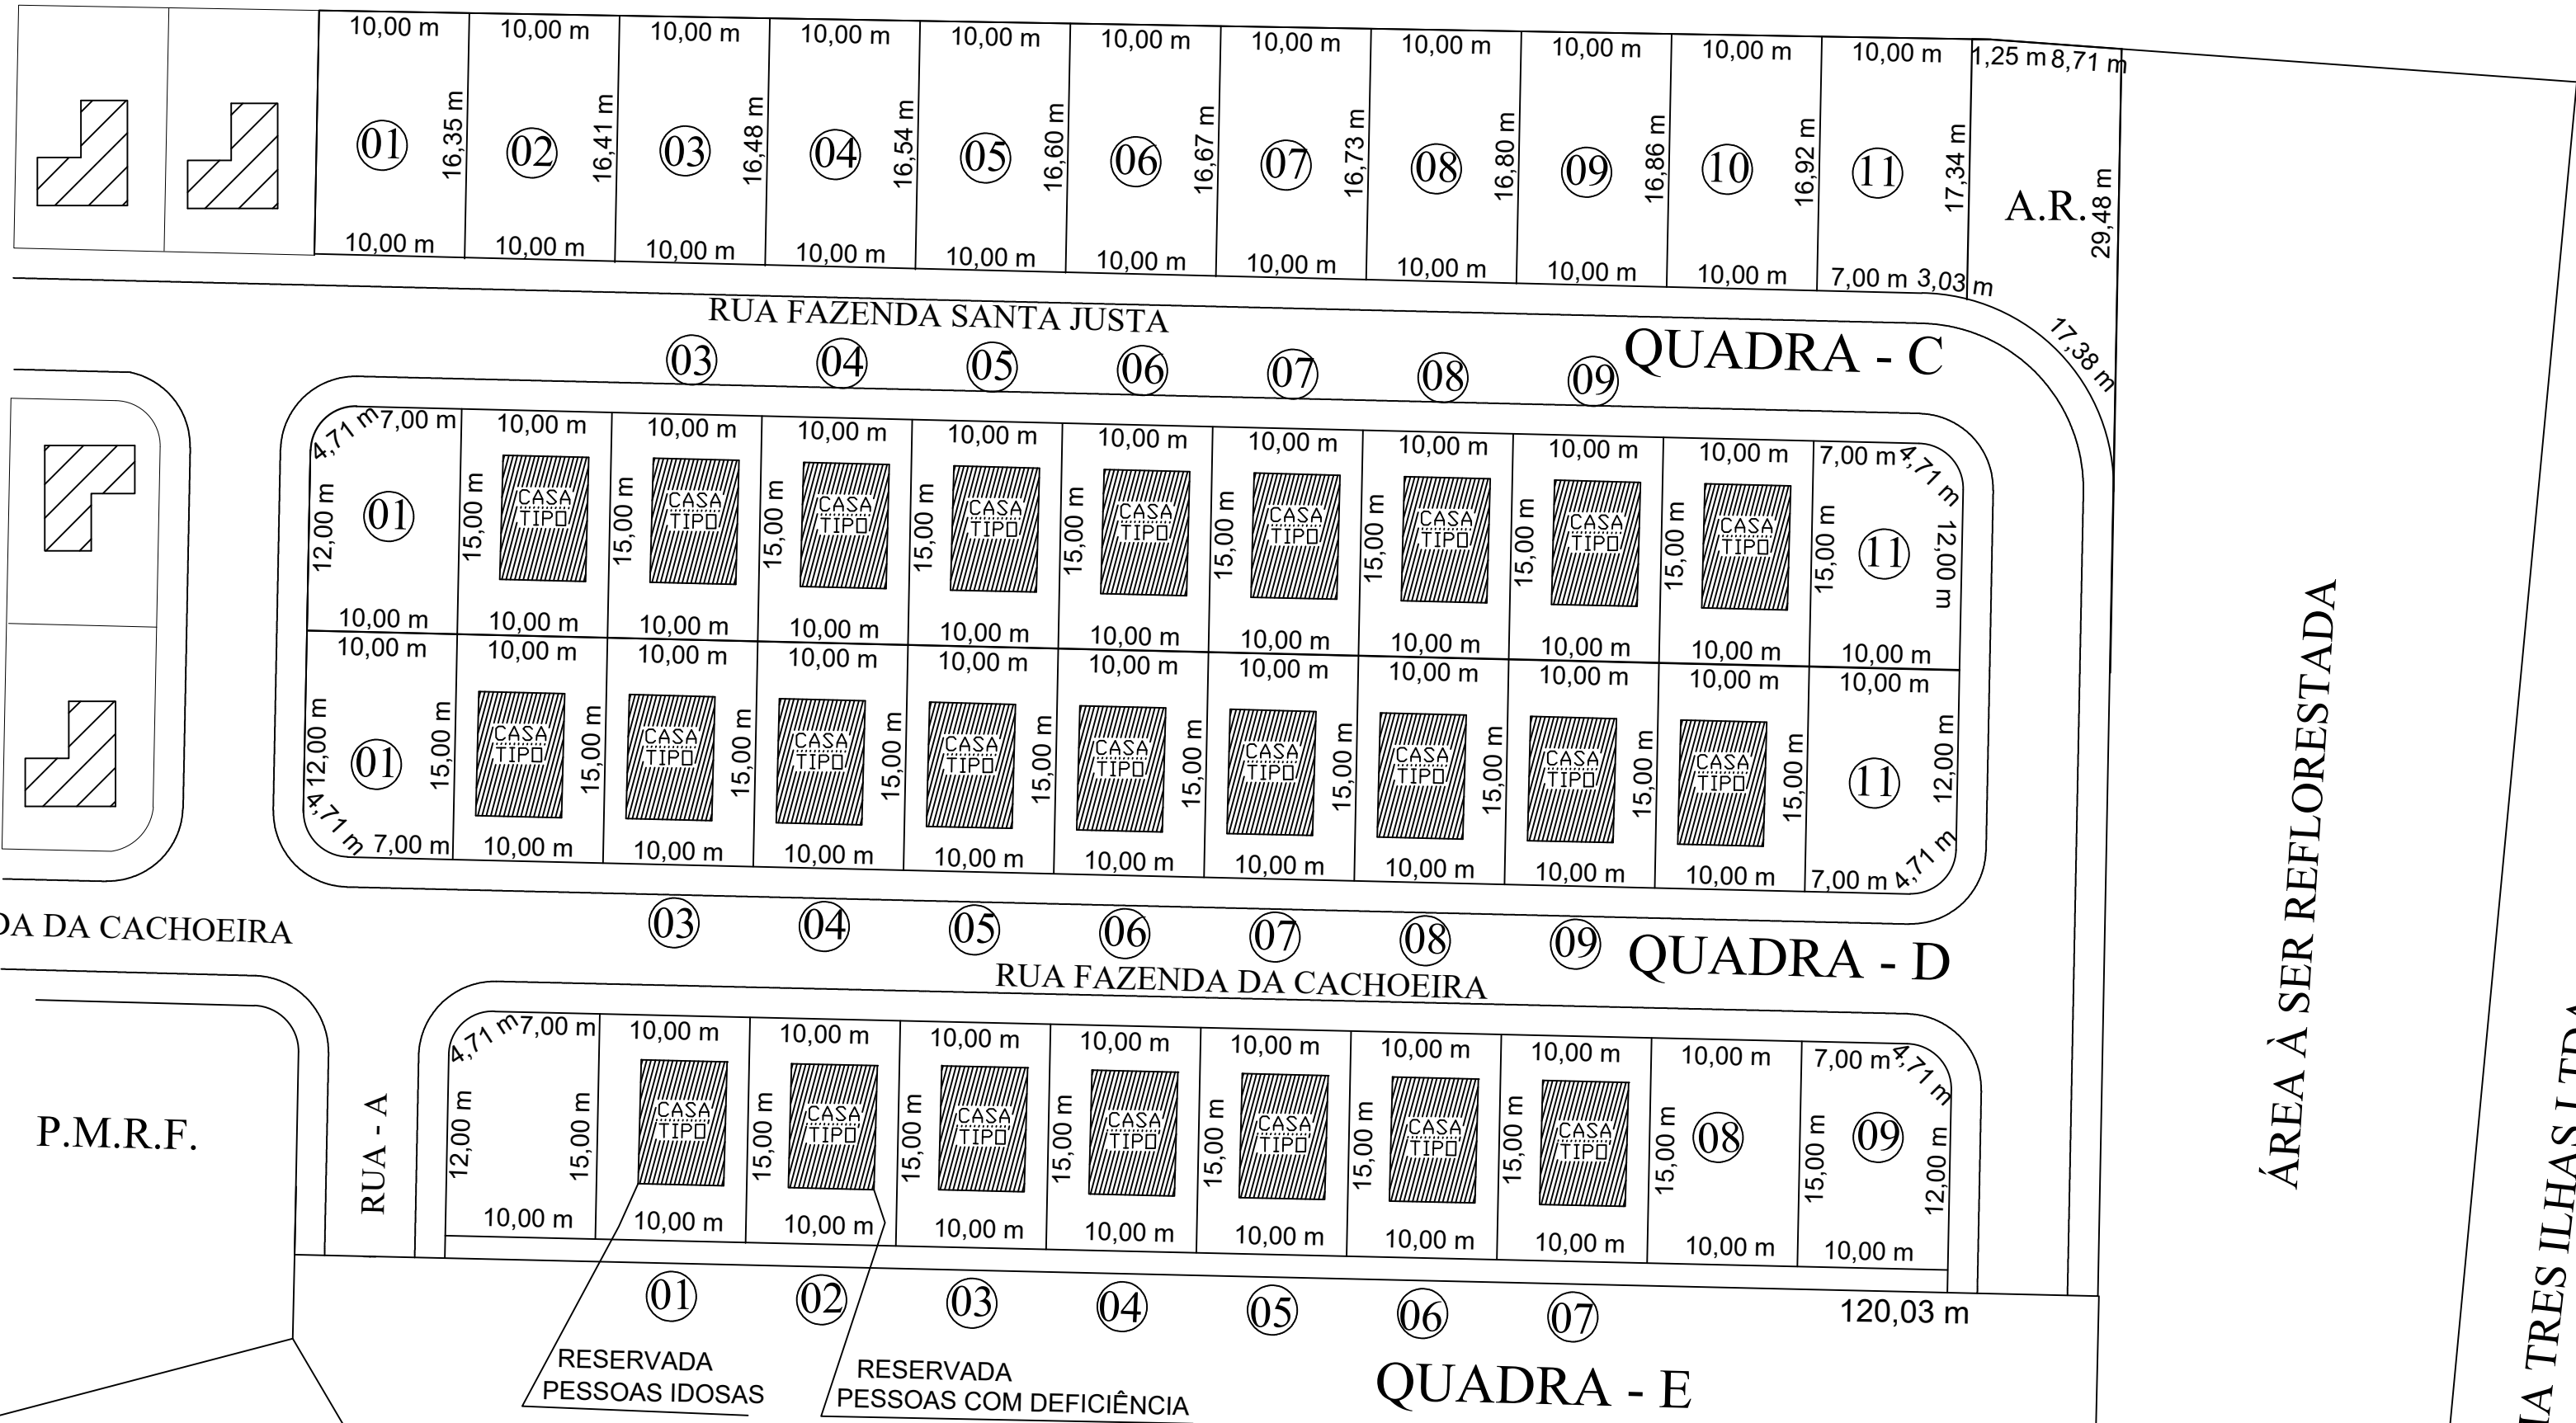

PLANTA SITUAÇÃO LOTEAMENTO
ESCALA 1/400

PROJETO DE ARQUITETURA		PRINCHA Nº 1/1
DESCRIÇÃO DO PROJETO:		
PLANTA DE SITUAÇÃO PARA CONSTRUÇÃO DE VINTE CINCO CASAS POPULARES SITUADAS À RUA FAZENDA SANTA JUSTA NA QUADRA C, EM TRÊS ILHAS, RIO DAS FLORES - RJ.		
PREFEITO MUNICIPAL:		Rodrigo Santana de Almeida Prefeito Municipal
Autor e Resp. Técnico:		Wagner A. Dias de Almeida Engenheiro Civil CREA/RJ 20346/0902
QUADRO DE ÁREAS:		LOCALIZAÇÃO:
CASA TIPO 47,02m² TERRENO TIPO 150,00m²		LATITUDE: 22° 3' 50,90" S LONGITUDE: 43° 26' 13,47" O
PREFEITURA MUNICIPAL DE RIO DAS FLORES - RJ		Conjunto Habitacional Novo Três ilhas 1.j
DATA: 18/08/2025	ESCALA: 1/400	FORMATO: A1
DESENHO:	TÍTULO DO DESENHO: PLANTA DE SITUAÇÃO DE LOCAÇÃO DE OBRA	