


0 PLANTA EXISTENTE
1:50

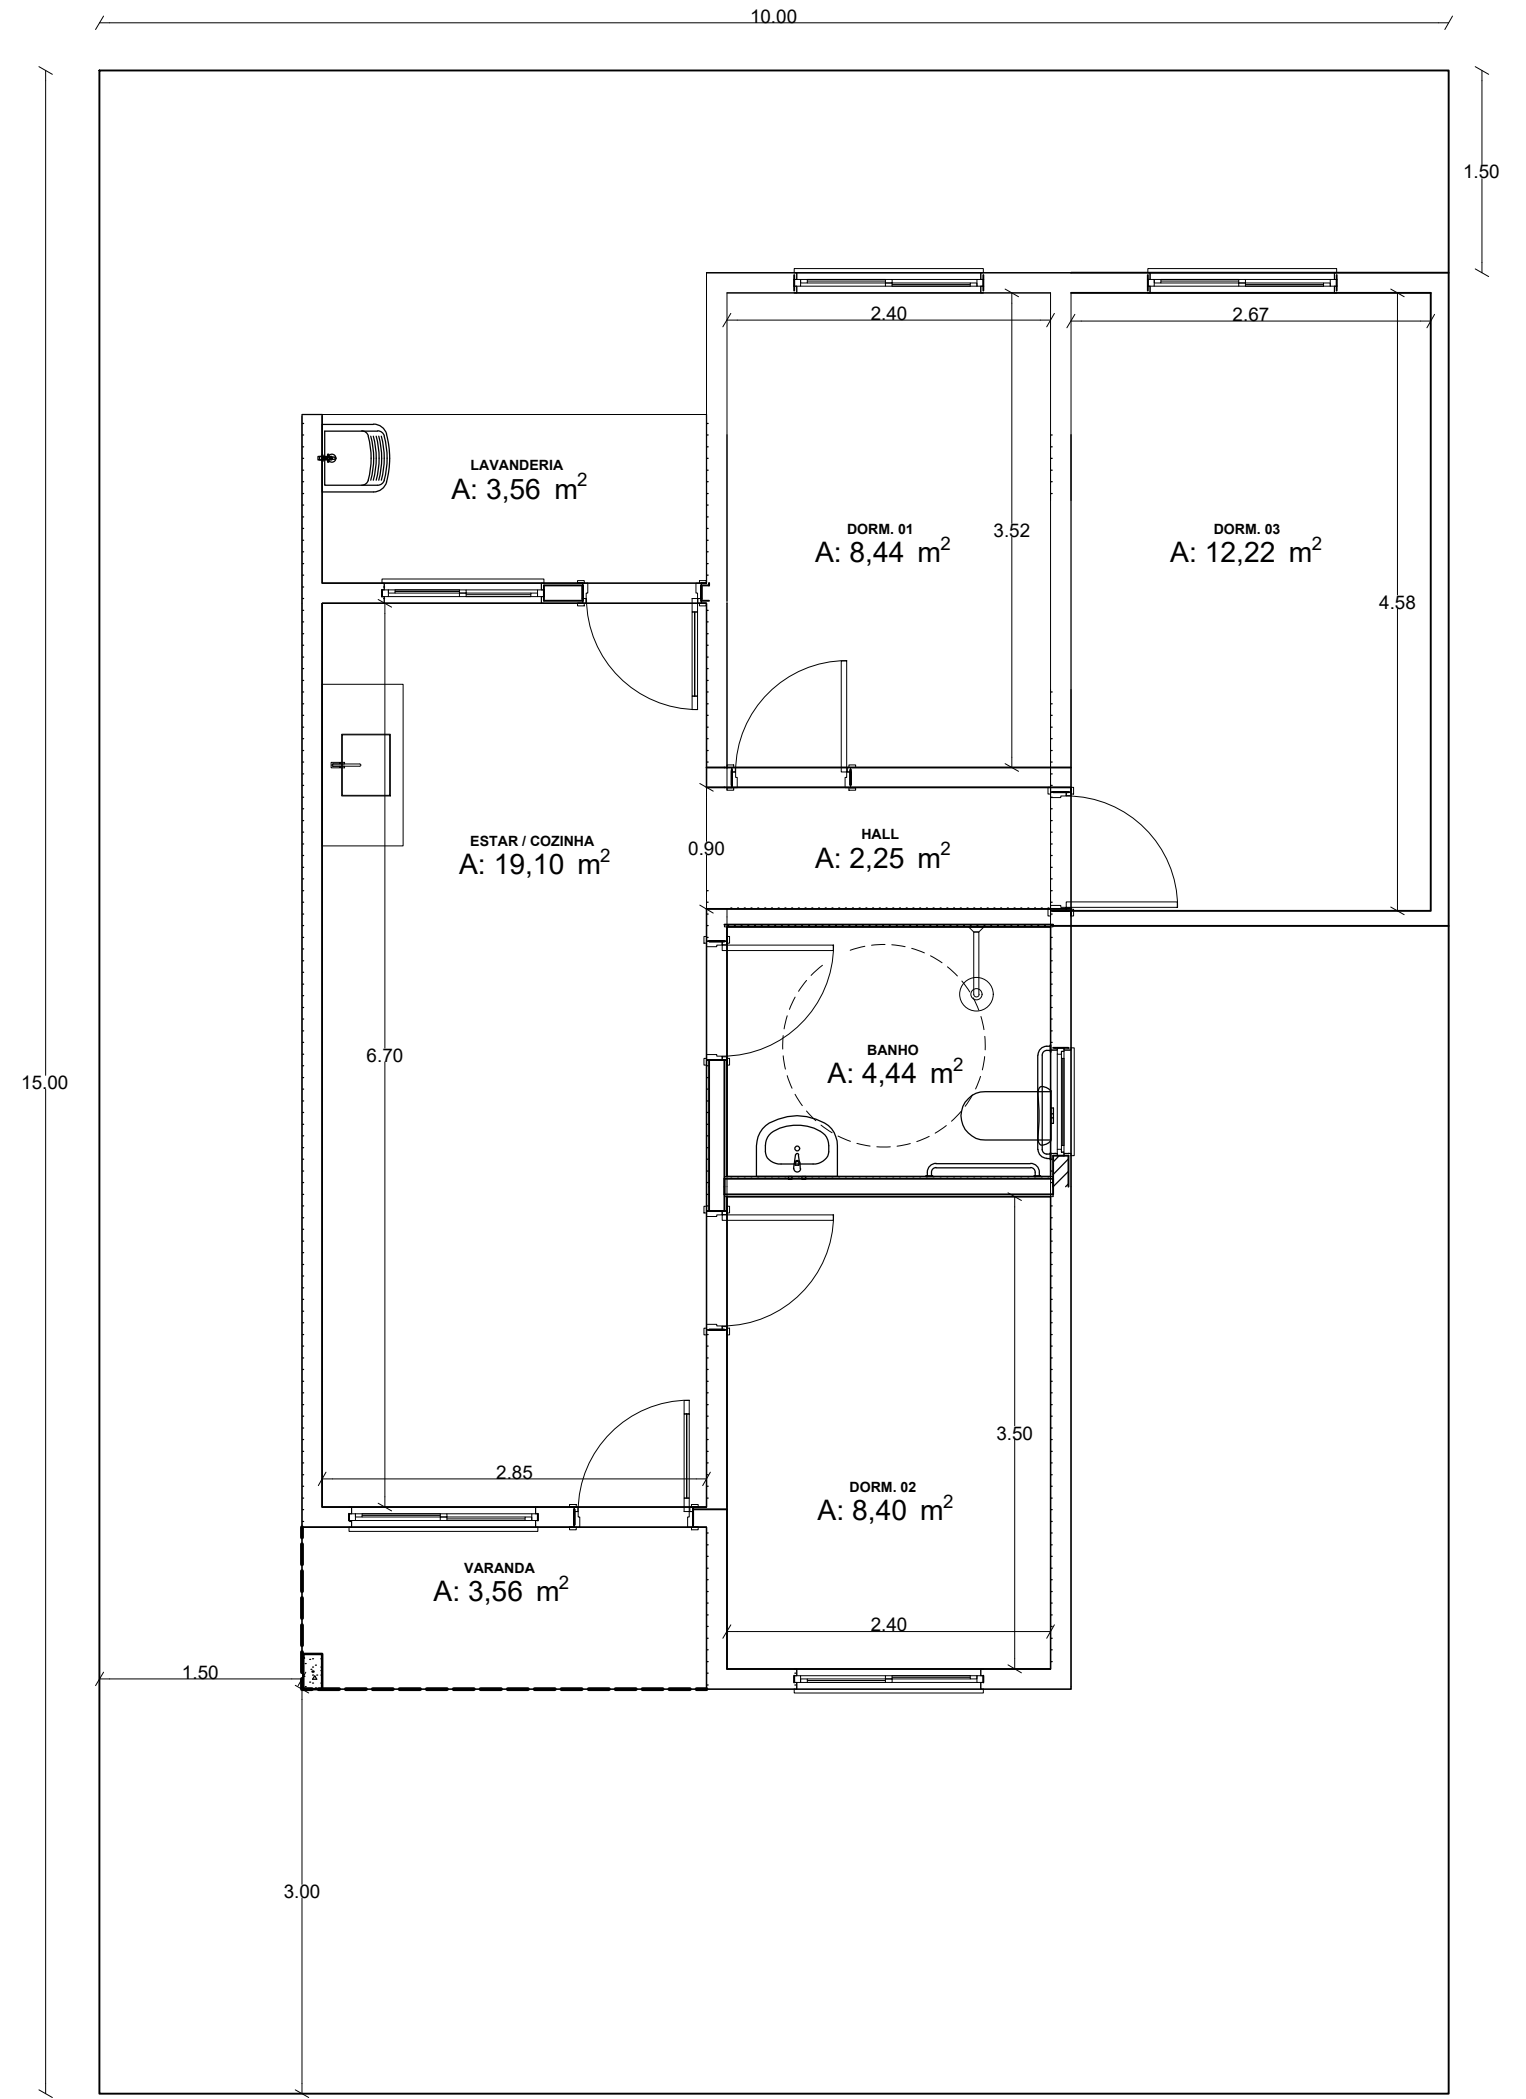

1 PLANTA COM ACRÉCIMO
1:50

PROJETO DE ARQUITETURA		FRANCHA N° 1/1
DESCRIÇÃO DO PROJETO: PLANTA BAIXA PARA ACRÉSCIMO NA CONSTRUÇÃO DAS CASAS POPULARES SITUADAS À RUA FAZENDA SANTA JUSTA NA QUADRA C, EM TRÊS ILHAS, RIO DAS FLORES - RJ.		
PREFEITO MUNICIPAL: Rodrigo Santana de Almeida Prefeito Municipal		
Autor e Resp. Técnico: Rodrigo Santana de Almeida Engenheiro Civil CREA-RJ: 2044-10622		
QUADRO DE ÁREAS: CASA TIPO 53,84m² CASA COM ACRÉSCIMO - 70,34m²	LOCALIZAÇÃO:	
PREFEITURA MUNICIPAL DE RIO DAS FLORES - RJ		
TÍTULO DO DESENHO: PLANTA BAIXA		