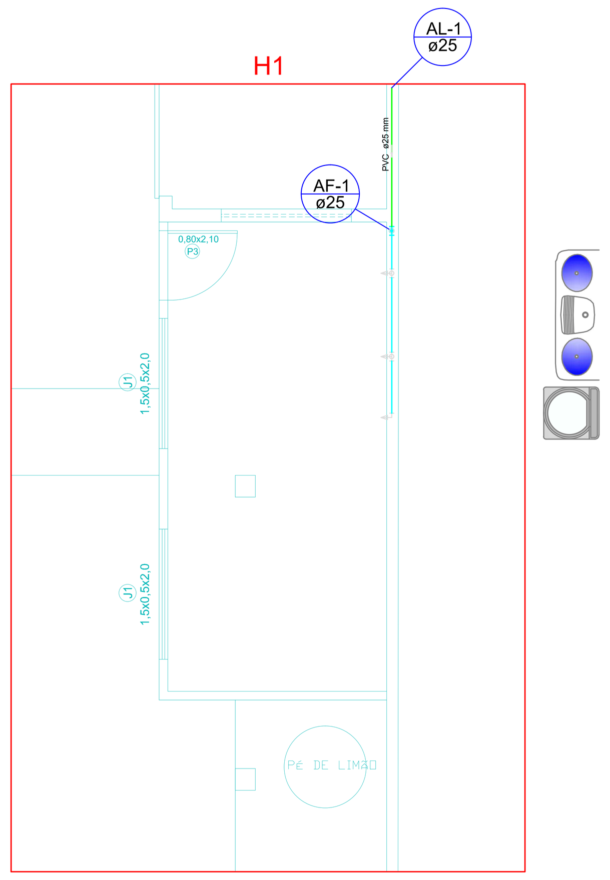

PLANTA BAIXA ÁGUA - LOCAÇÃO
ESC: 1/50

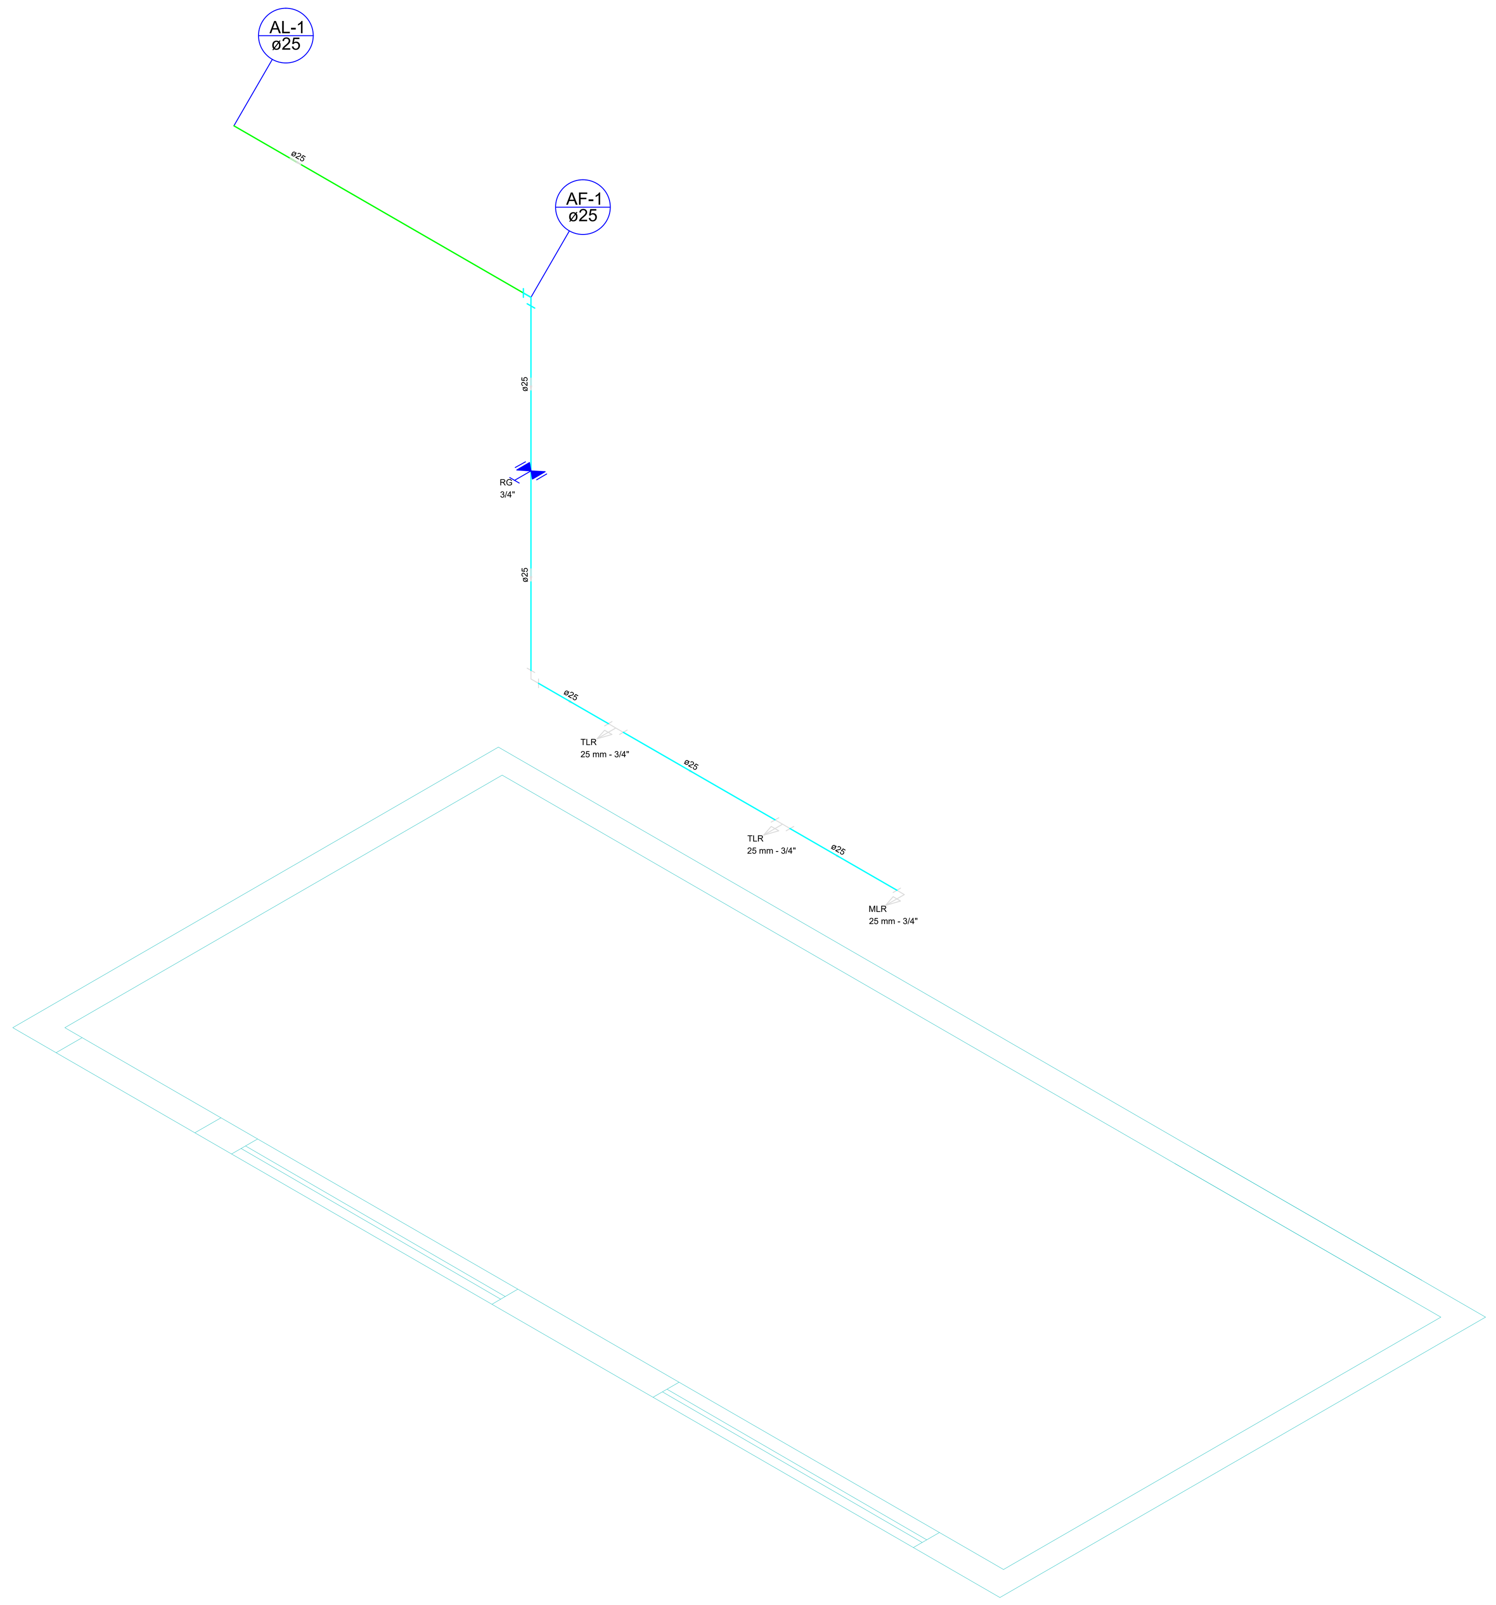

Detalhe H1
escala 1:25

Lista de Materiais		
Alimentação	**Metais**	
	Registro de esfera 3/4"	1 pç
	PVC misto soldável	
	Colar de tomada em PVC 3/4"	1 pç
	Joelho 90 soldável c/ rosca 25 mm - 3/4"	1 pç
	PVC rígido soldável	
	Adapt sold.curto c/bolsa-rosca p registro 25 mm - 3/4"	1 pç
	Tubos 25 mm	7.16 m
	Tê 90 soldável 25 mm	1 pç
Água fria	**Aparelho**	
	Máquina de Lavar Roupa 25mm x 3/4"	1 pç
	Torneira de Tanque de Lavar 25mmx 3/4"	2 pç
	Metais	
	Registro de gaveta c/ canopla cromada 3/4"	1 pç
	PVC misto soldável	
	Joelho de redução soldável c/ rosca 25 mm - 1/2"	1 pç
	Luva soldável c/ rosca 25 mm -3/4"	1 pç
	PVC rígido soldável	
	Adapt sold.curto c/bolsa-rosca p registro 25 mm - 3/4"	5 pç
	Joelho 90° soldável 25 mm	6 pç
	Tubos 25 mm	16.98 m
	Tê 90 soldável 25 mm	2 pç
	PVC soldável azul c/ bucha latão	
	Joelho 90° soldável com bucha de latão 25 mm - 3/4"	3 pç
	Joelho de redução 90° soldável com bucha de latão 25 mm- 1/2"	3 pç
	Tê sold c/ bucha latão bolsa central 25 mm- 3/4"	2 pç

Legenda	
(símbolo)	Alimentador Predial
(símbolo)	Registro de gaveta c/canopla cromada c/PVC soldável - RG

Legenda das indicações	
MLR	Máquina de lavar roupa com joelho de 90° - 25 mm - 3/4"
RG	Registro de gaveta c/canopla cromada c/PVC soldável - 3/4"
TLR	Tanque de lavar com Te de 90° - 25 mm - 3/4"

Legenda Detalhada		
Alimentador Predial	**Metais**	
	Registro de esfera 3/4"	1 pç
	PVC misto soldável	
	Colar de tomada em PVC 3/4"	1 pç
	Joelho 90 soldável c/ rosca 25 mm - 3/4"	1 pç
	PVC rígido soldável	
	Adapt sold.curto c/bolsa-rosca p registro 25 mm - 3/4"	1 pç
Registro de gaveta c/canopla cromada c/PVC soldável - RG	**Metais**	
	Registro de gaveta c/ canopla cromada 3/4"	1 pç
	PVC rígido soldável	
	Adapt sold.curto c/bolsa-rosca p registro 25 mm - 3/4"	2 pç

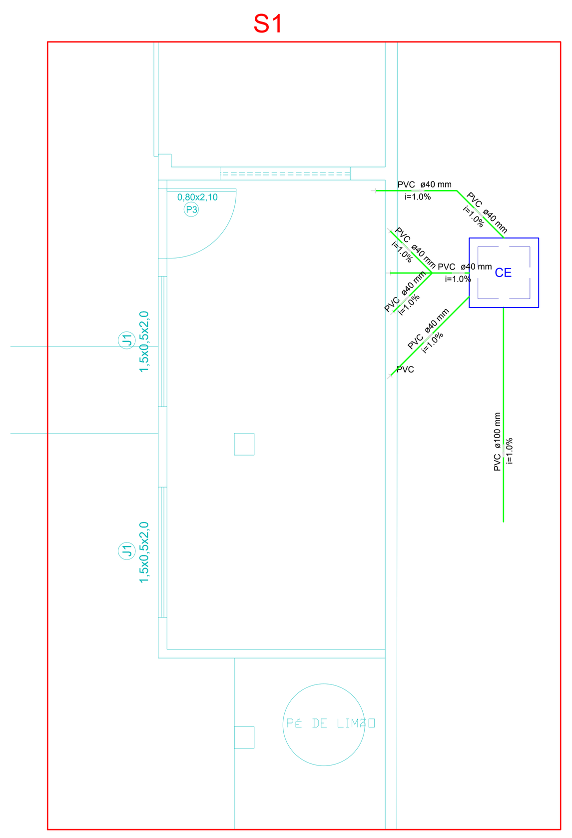

PLANTA BAIXA ESGOTO - LOCAÇÃO
ESC: 1/50

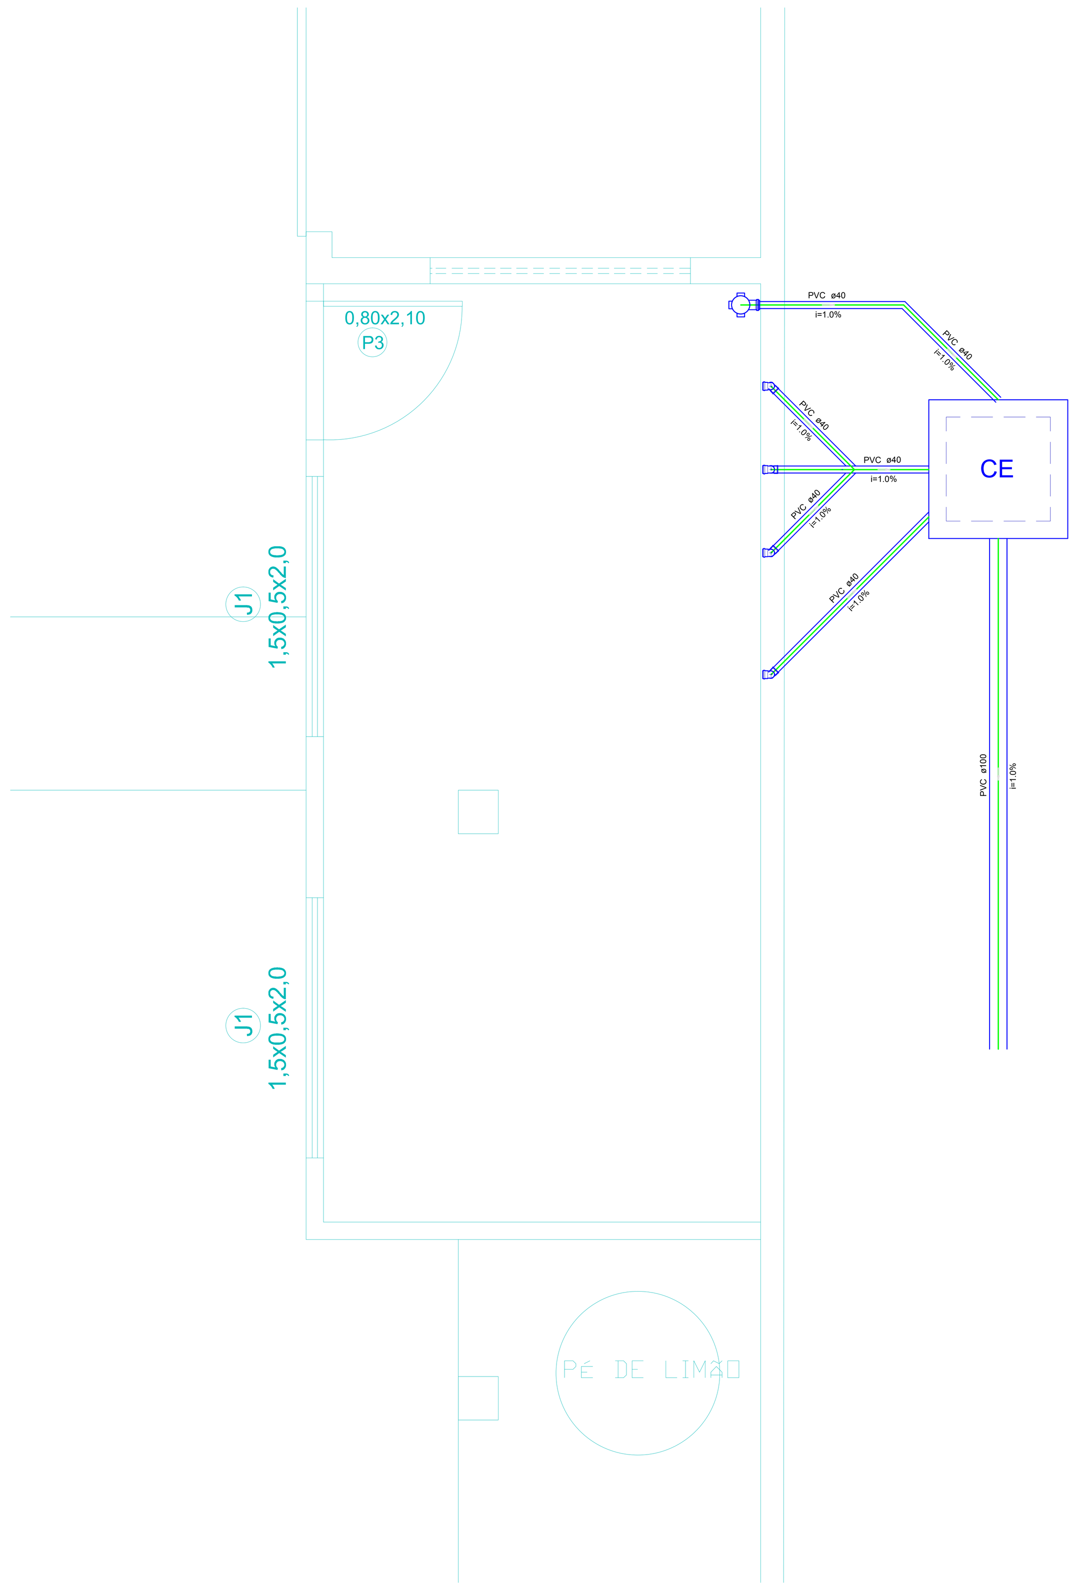

Detalhe S1
escala 1:25

Lista de Materiais		
Esgoto	**Caixas de Passagem**	
	Caixa de inspeção esgoto simples CE- 60x60 cm	1 pç
	PVC Acessórios	
	Caixa sifonada 100x100x50	1 pç
	Válvula p/ tanque 1 1/2"	3 pç
	PVC Esgoto	
	Curva 45 longa Amanco 40 mm	1 pç
	Curva 90 curta 40 mm	1 pç
	Joelho 45 40 mm	4 pç
	Joelho 90 c/anel p/ esgoto secundário 40 mm - 1.1/2"	4 pç
	Tubo rígido c/ ponta lisa 100 mm - 4"	17.23 m
	40 mm	19.76 m

Legenda	
(símbolo)	Caixa Sifonada
CE	Caixas Inspeção Esgoto Simples

Legenda Detalhada		
Caixa Sifonada	**PVC Acessórios**	
	Caixa sifonada 100x100x50	1 pç
CE – Caixas Inspeção Esgoto Simples	**Caixas de Passagem**	
	Caixa de inspeção esgoto simples CE- 60x60 cm	1 pç
Curva 45 longa Amanco	**PVC Esgoto**	
	Curva 45 longa Amanco 40 mm	1 pç
Joelho 45	**PVC Esgoto**	
	Joelho 45 40 mm	1 pç
Máquina de Lavar Roupas- DN 40mm	**PVC Esgoto**	
	Curva 90 curta 40 mm	1 pç
	Joelho 90 c/anel p/ esgoto secundário 40 mm - 1.1/2"	1 pç
	Tubo rígido c/ ponta lisa 40 mm	0.60 m
Tanque de Lavar Roupas DN 40mm	**PVC Acessórios**	
	Sifão flexível c/ Adaptador 1.1/2" - 1.1/2"	1 pç
	Válvula p/ tanque 1 1/2"	1 pç
	PVC Esgoto	
	Curva 90 curta 40 mm	1 pç
	Joelho 90 c/anel p/ esgoto secundário 40 mm - 1.1/2"	1 pç
	Tubo rígido c/ ponta lisa 40 mm	0.60 m

APROVAÇÕES:

Água/Esgoto

OBRA: CORPO DE BOMBEIRO MILITAR

ENDEREÇO: AV. DOM BOSCO, SETOR ALTO DO BONFIM, SILVÂNIA - GO

PROPRIETÁRIO:
CORPO DE BOMBEIRO MILITAR DE SILVÂNIA - GOIÁS

gov.br Documento assinado digitalmente
VINICIUS ALVES DE SOUSA
Data: 14/04/2026 08:46:41-0300
Verifique em https://validar.iti.gov.br

AUTOR DO PROJETO:
ENG. VINÍCIUS ALVES DE SOUSA
CREA 7891/D-GO

DATA: ABR/2026
ESC.: IND.

CONTEÚDO:
PROJETO DE ÁGUA E ESGOTO

PRANCHA
01 / 01