



LOCALIZAÇÃO

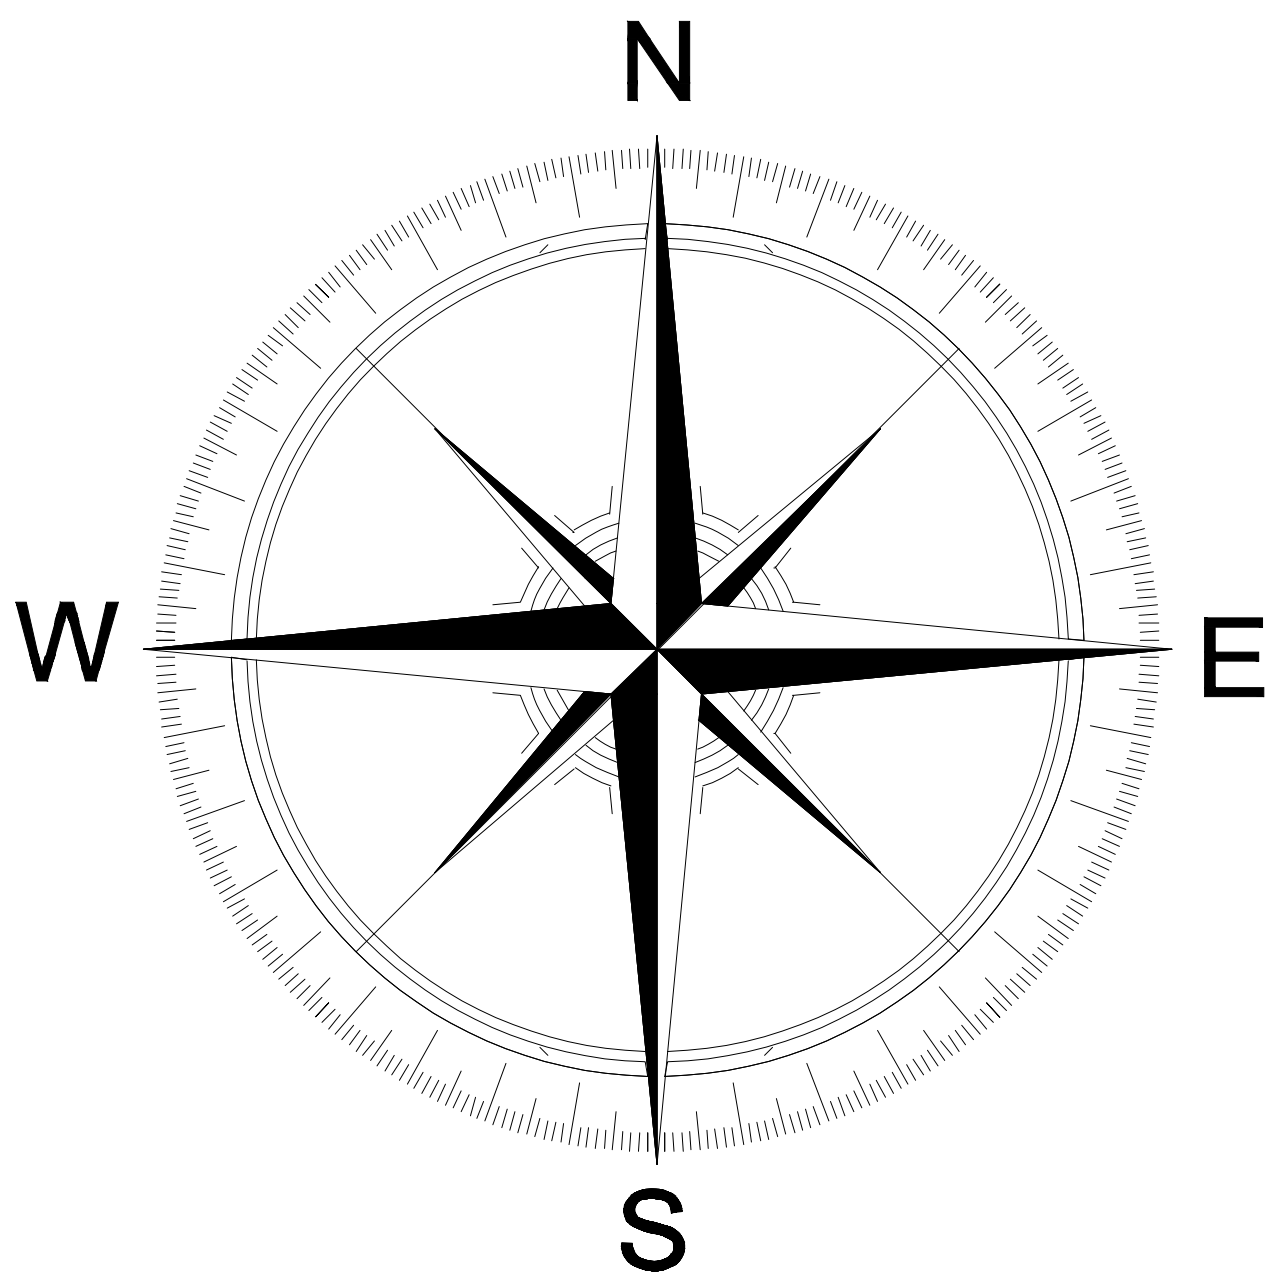

PREFEITURA MUNICIPAL DE BREJINHO DE NAZARÉ

766502, 8780838

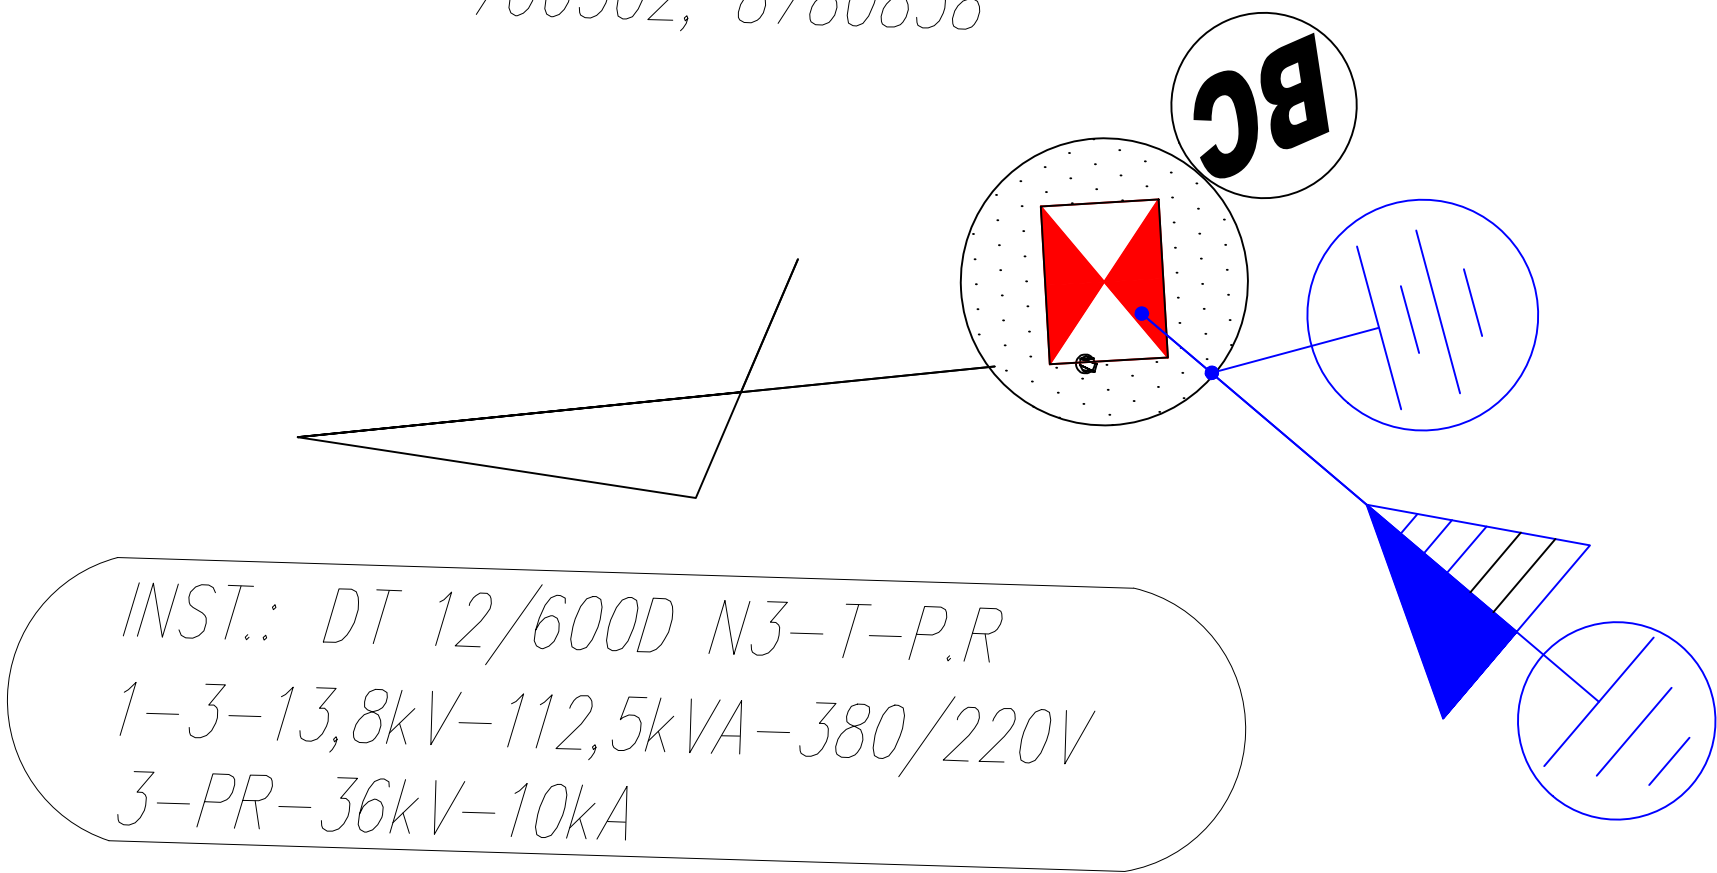


APROVAÇÃO ENERGISA:



Projeto 0649026

Este projeto perde sua validade se houver qualquer alteração nas características físicas e elétricas aprovadas. Fica estabelecido que qualquer modificação exigirá uma nova aprovação. Qualquer alteração realizada sem essa aprovação resultará no desligamento da unidade.

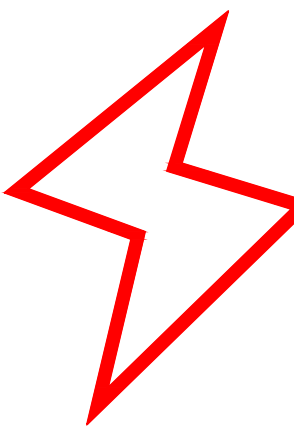**PROENERGY**
SERVICOS

 servicosproenergy@gmail.com
 (63) 99258-3067

Folha:
1/1

Projeto :INSTALAÇÃO DE 01 TRAFÓ DE 112,5KVA-13,8KV


Interessado: PREFEITURA MUNICIPAL DE BREJINHO DE NAZARÉ
Local: PC Nossa Senhora de Nazaré S/N, setor centro
Município: Brejinho de Nazaré – TO

REDE: Trafo: DATA:
RDU – 13,8KV 01x112,5kva-13,8kv MAIO/2026
Tomada de corrente:
RDU 13,8KV – ZONA URBANA DE Brejinho de Nazaré – TO

PROPRIETARIO:

PREFEITURA MUNICIPAL DE
BREJINHO DE NAZARÉ
CNPJ: 02.884.153/0001-74

Responsável

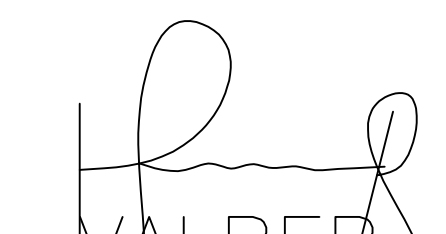P.P. 
VALBER ROCHA
317504-D/TO

servicosproenergy@gmail.com
FONE: (63) 99258-3067