
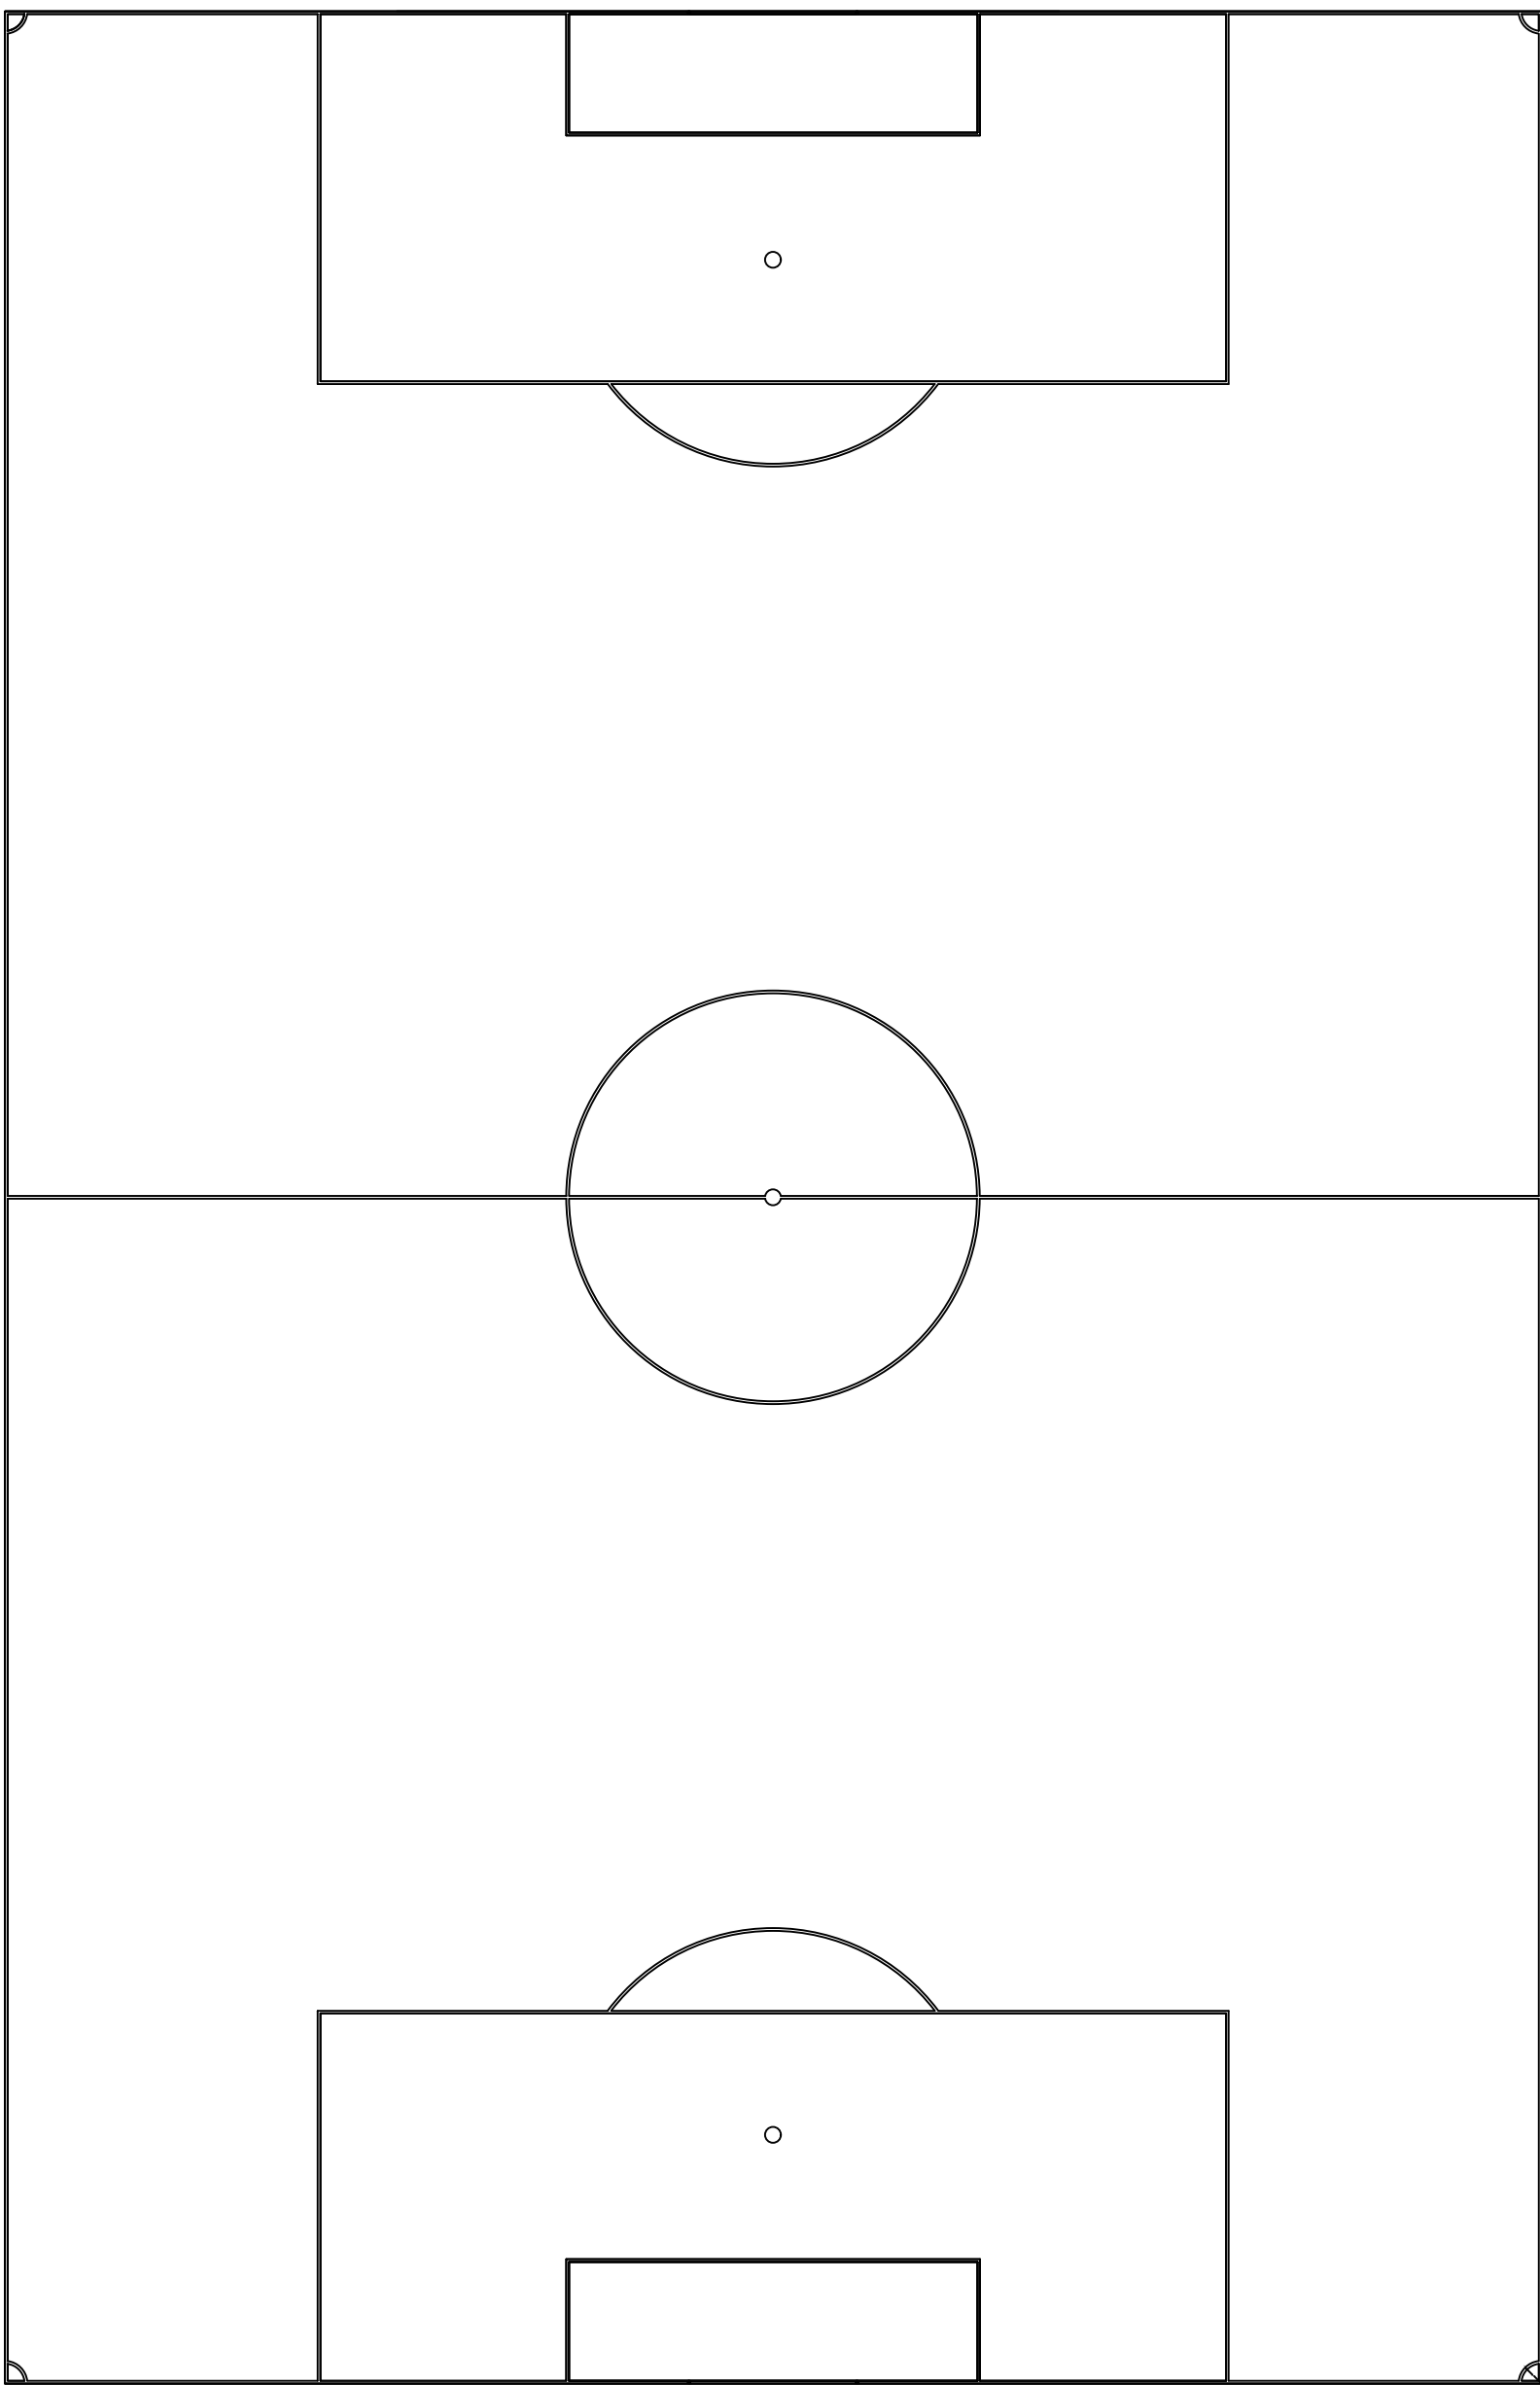
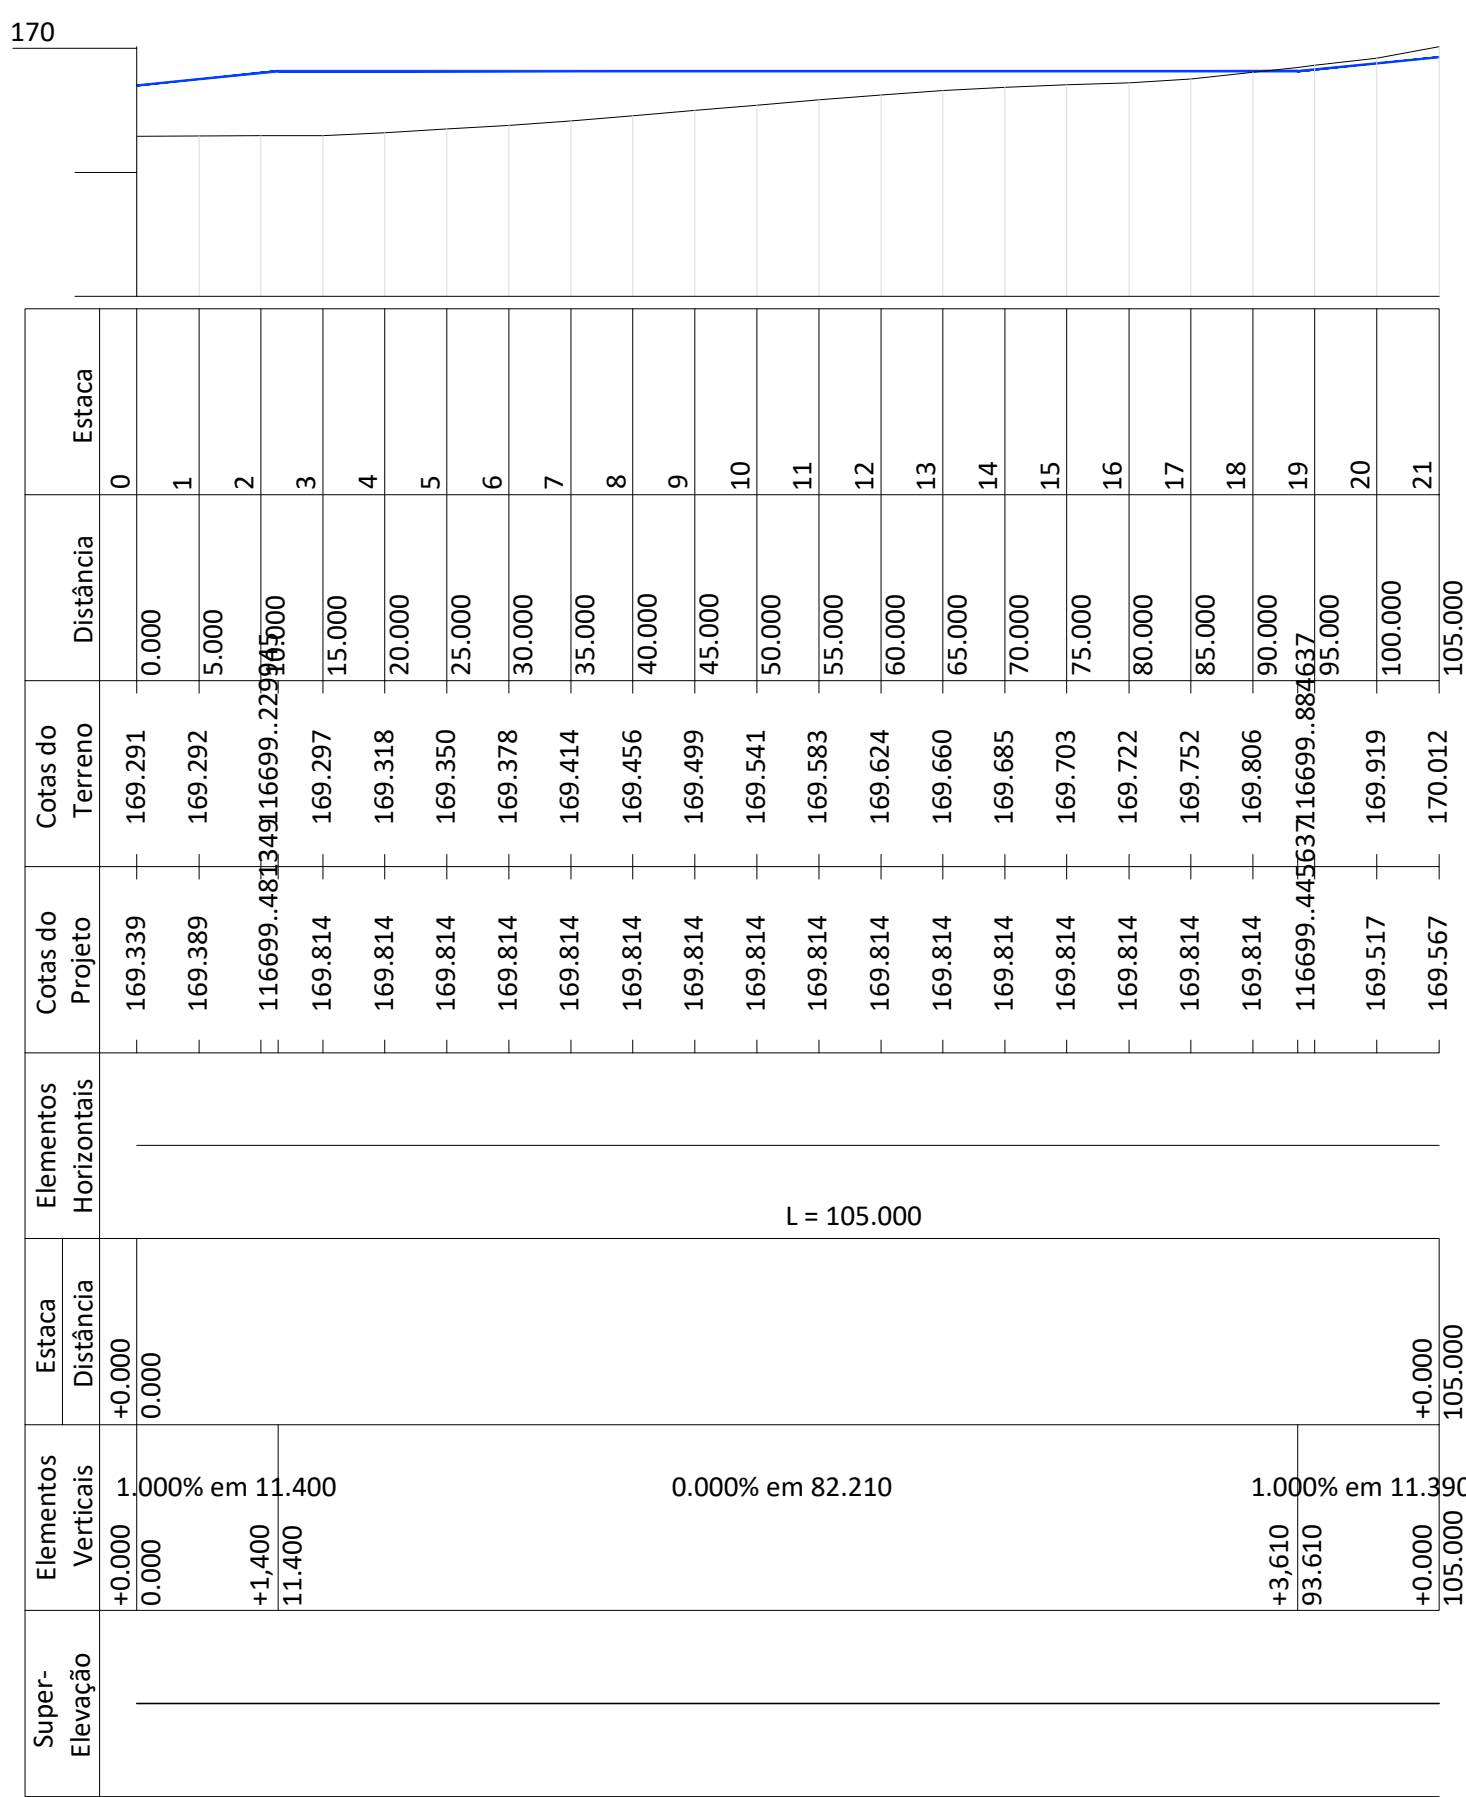
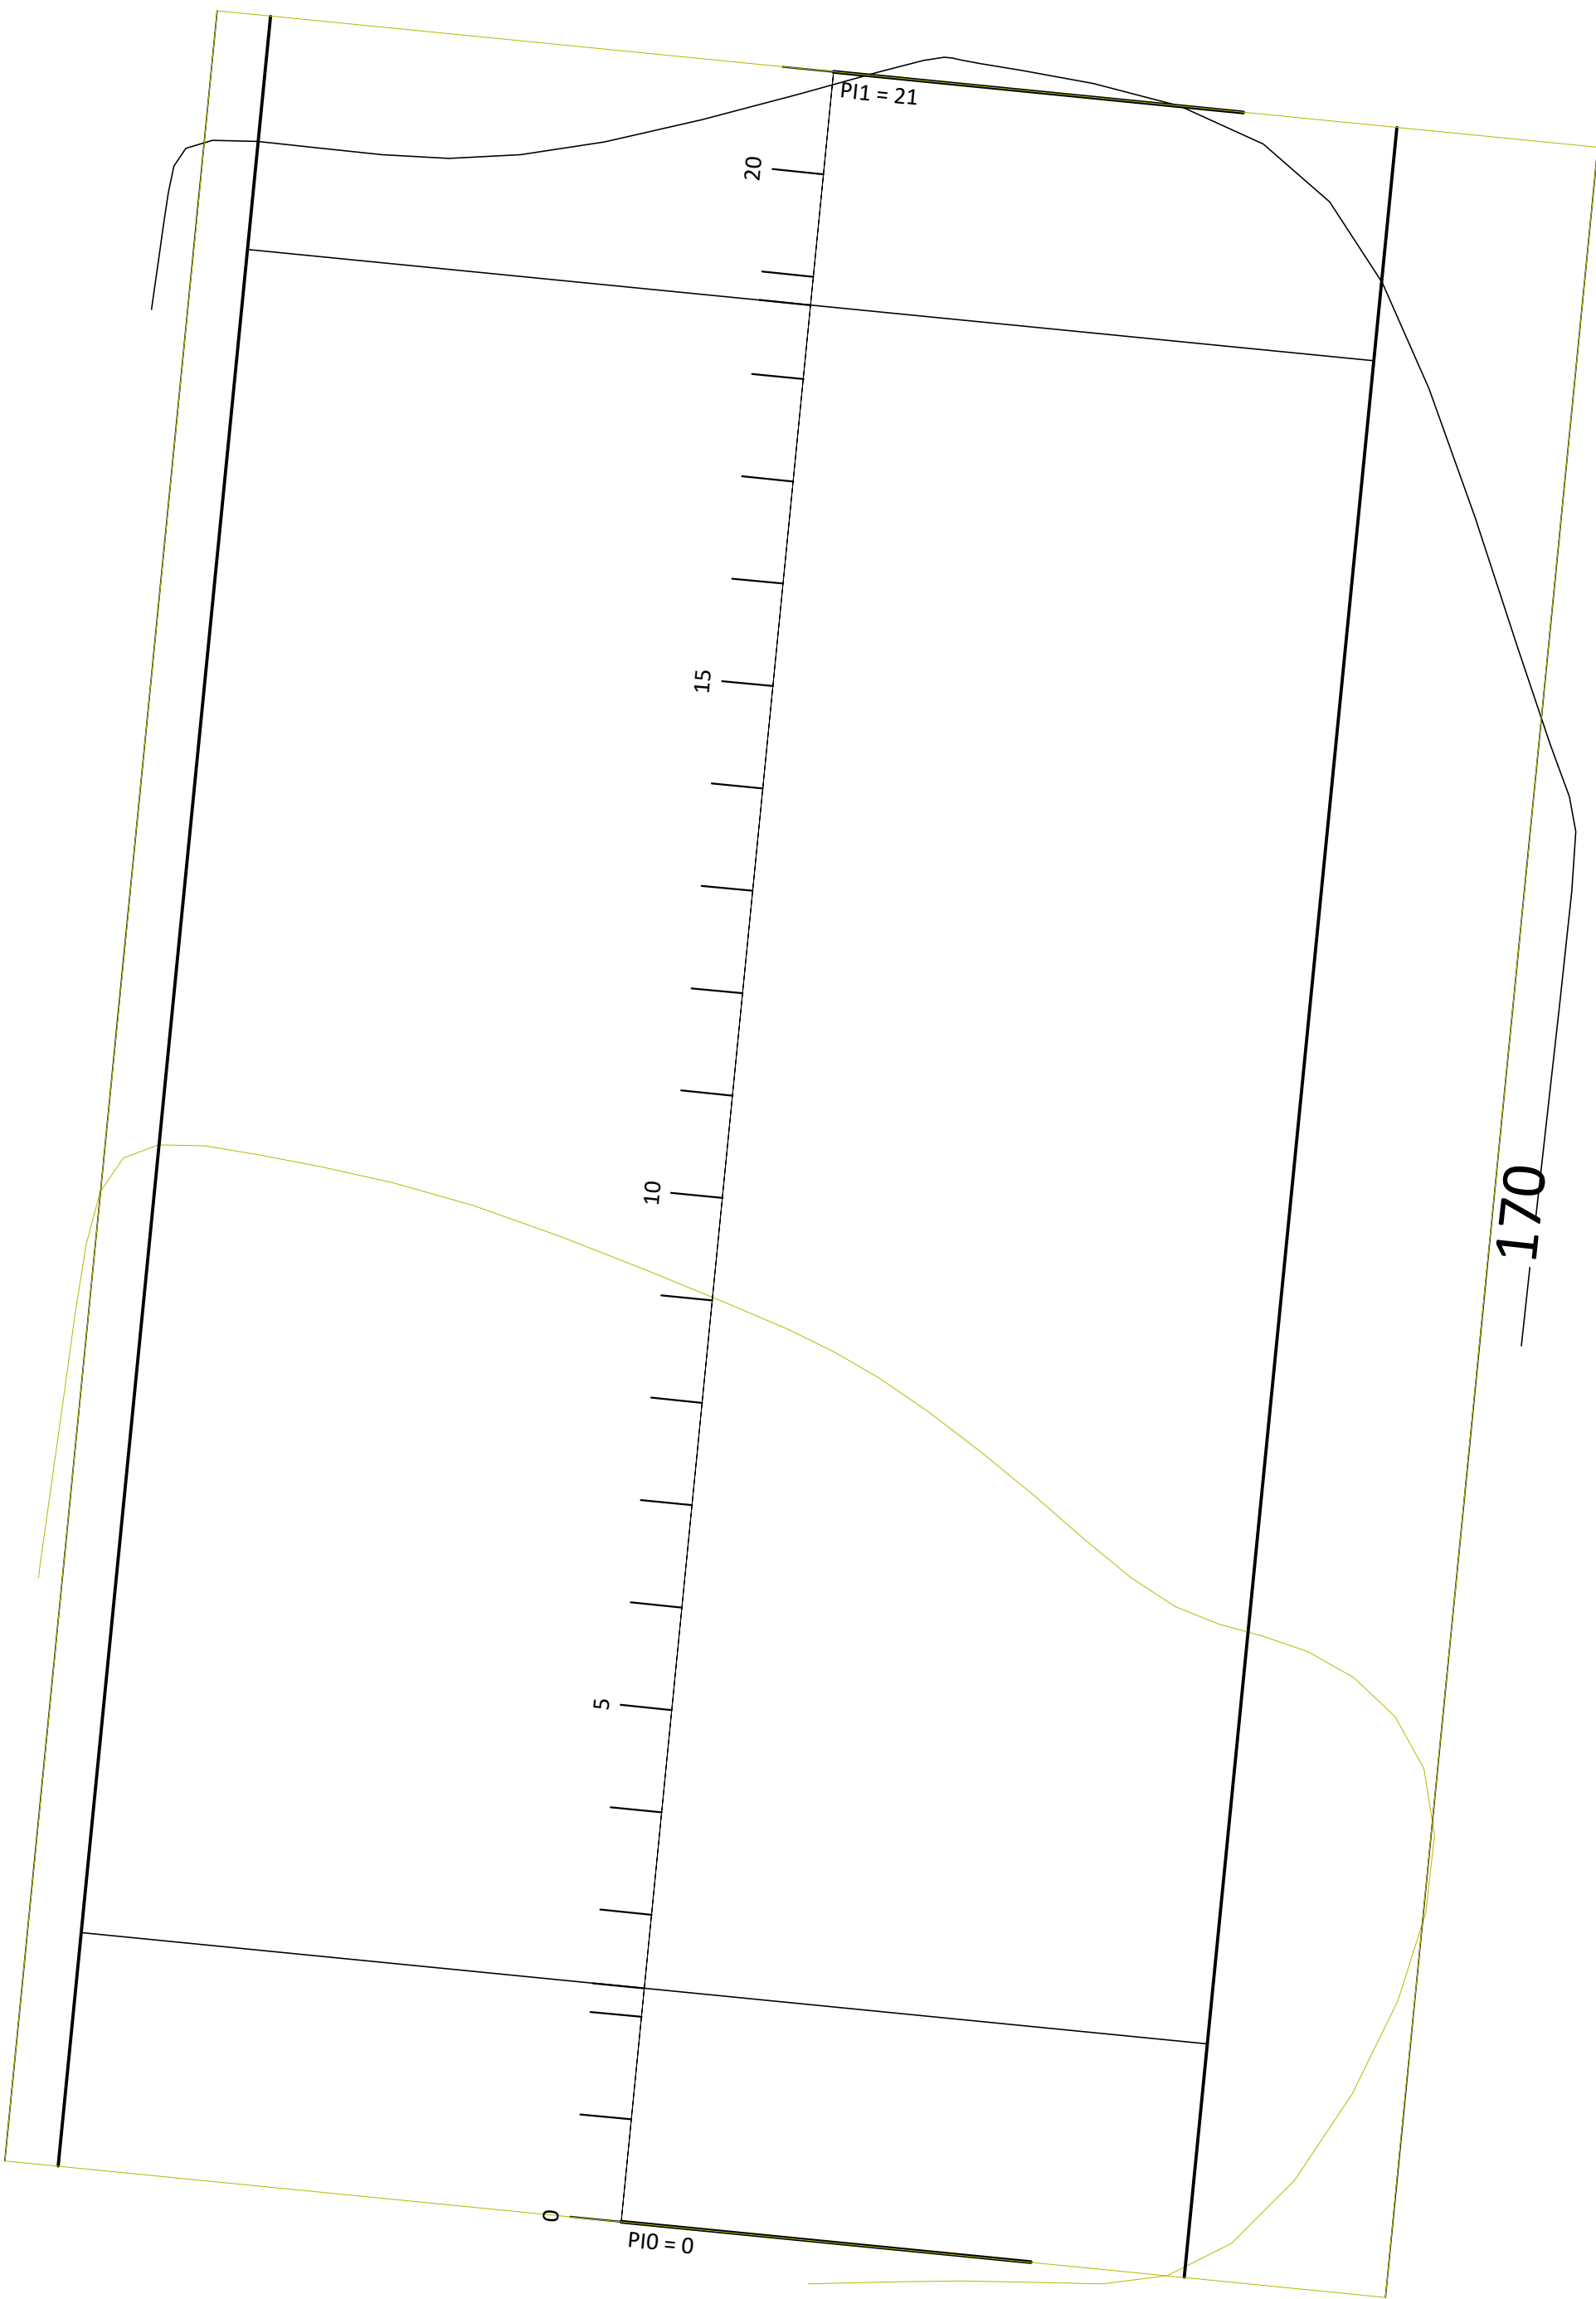


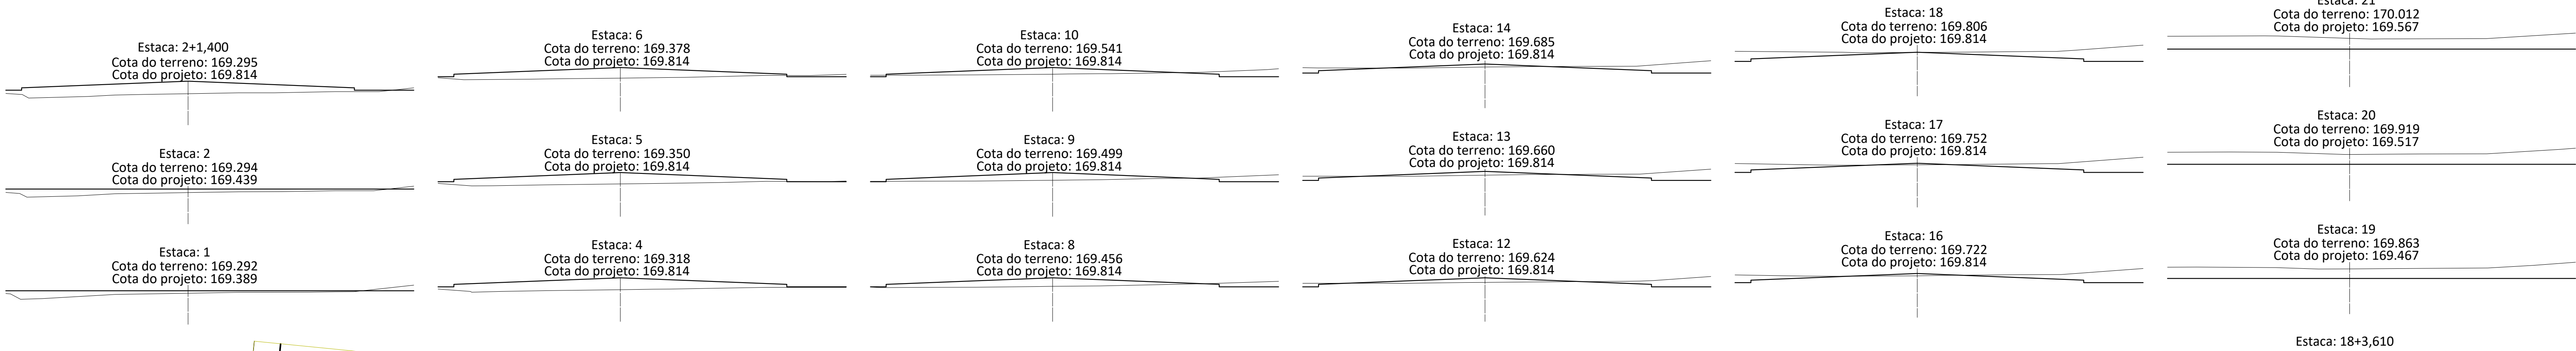

PREFEITURA:		BOMBEIRO - CIMTO	
			
PROJETO: ARQUITETÔNICO			
OBRA: CONSTRUÇÃO DE CAMPO DE FUTEBOL		2/4	
INSTITUIÇÃO: PREFEITURA MUNICIPAL DE LAGOA DA CONFUSÃO - TO			
ENDEREÇO: ALDEIA SANTA ISABEL DO MORRO, ILHA DO BANANAL			
PROPRIETÁRIO: SECRETARIA MUNICIPAL DE ESPORTE JUVENTUDE E LAZER			
ASS.: PREFEITURA MUNICIPAL DE LAGOA DA CONFUSÃO - TO			
QUADRO DE ÁREAS: LOTE:		ASS.: SECRETARIA MUNICIPAL DE ESPORTE JUVENTUDE E LAZER	
ÁREA TOTAL TERRENO: 7.080,15 M2		ASS.: HADOR S. MASCARENHAS ENGL CIVIL	
ÁREA TOTAL CONSTRUÍDA: 7.080,15 m²		ASS.: HADOR S. MASCARENHAS ENGL CIVIL	
CADASTRO:			
REGULA INDICADAS	DATA: MARÇO 2025	DESENHO: HADOR	Nº FOLHAS: 01
DIMENSÃO: 40		ARQUIVO:	