
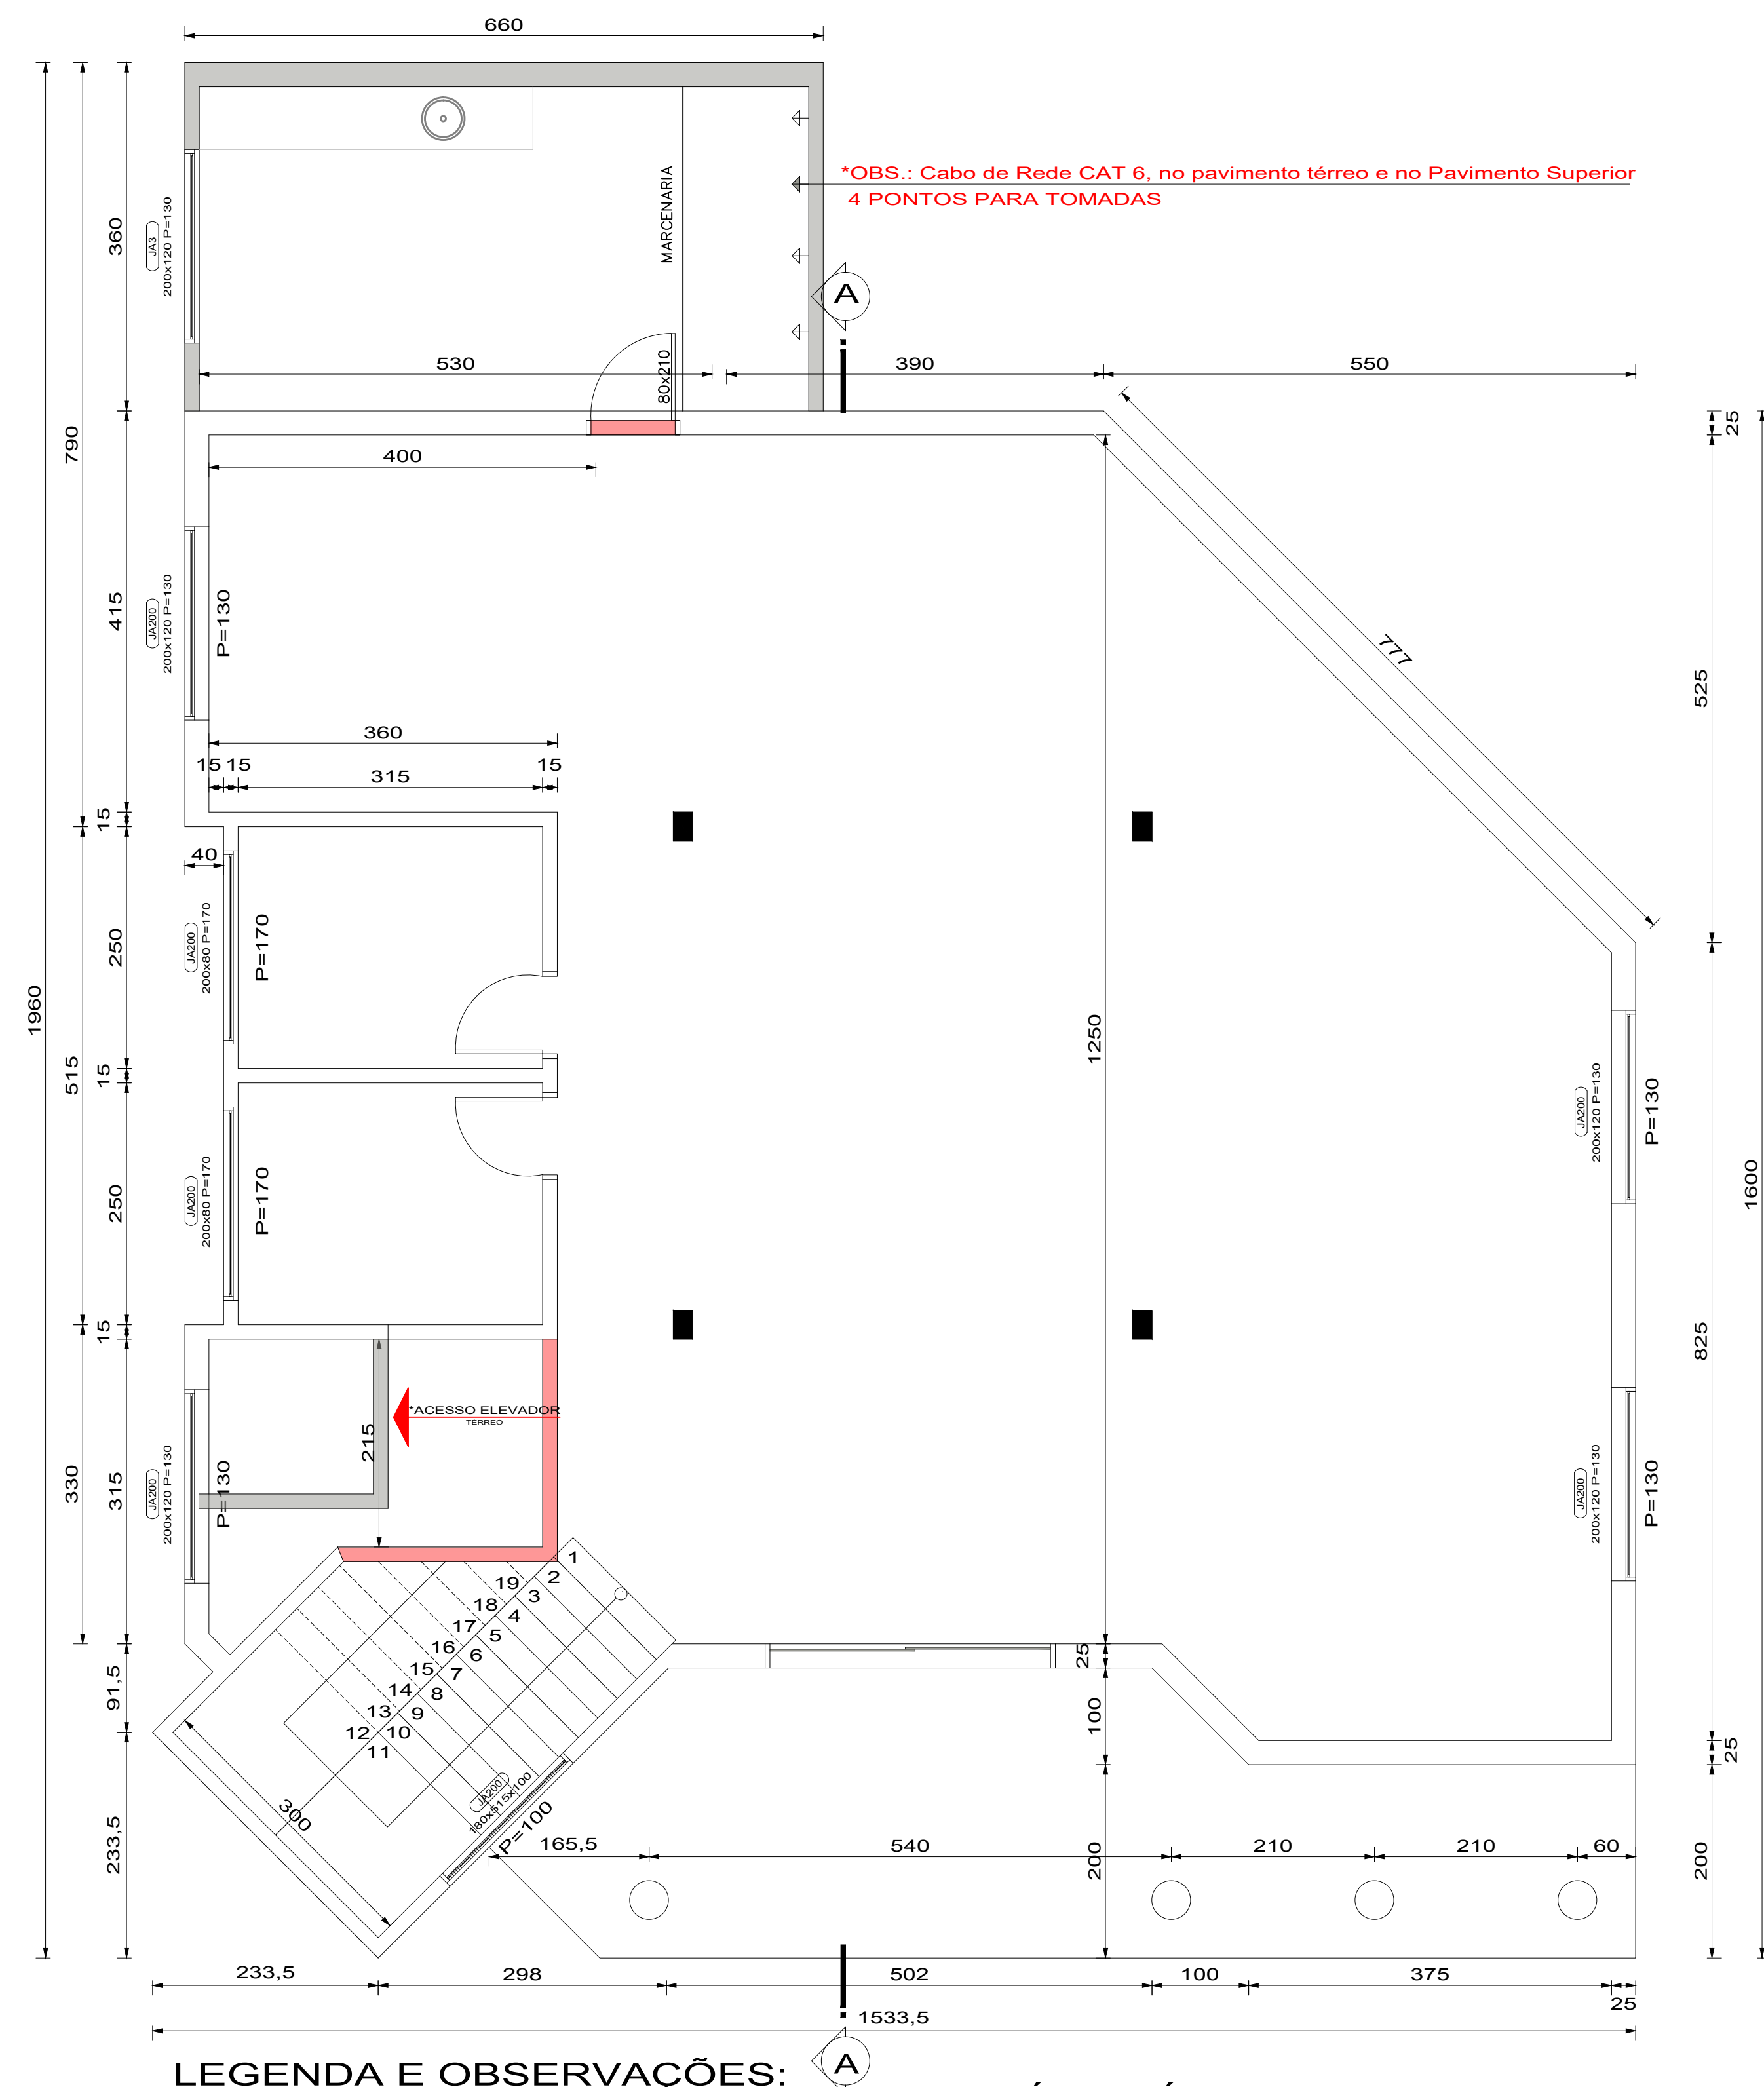


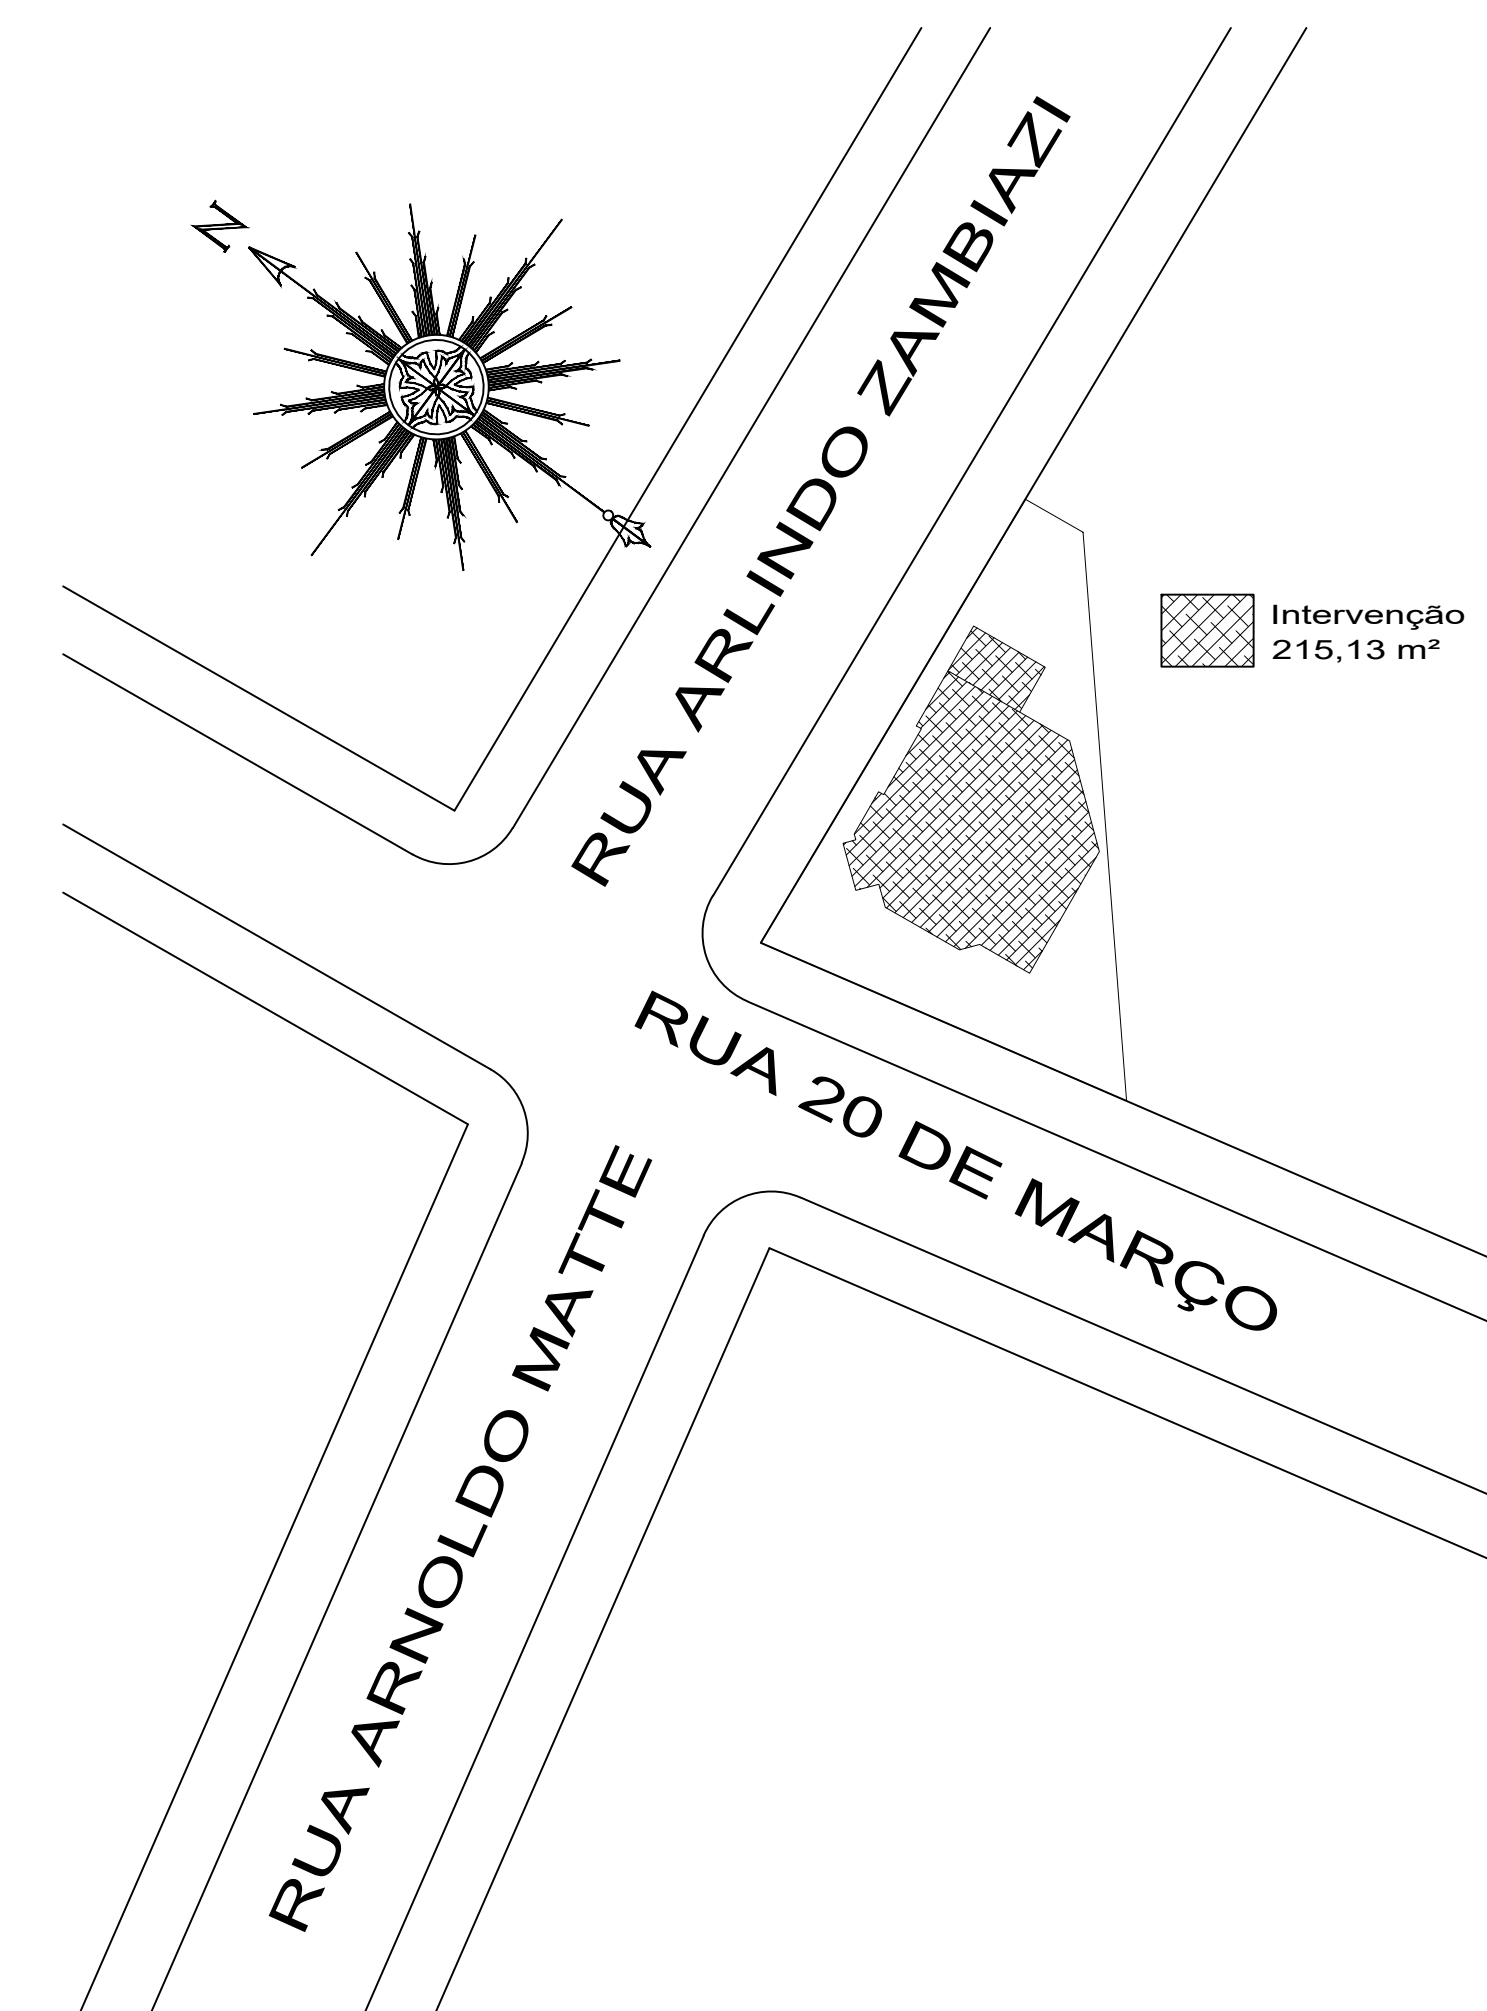

- DEMOLIÇÃO DE PAREDE EM ALVENARIA
- EXECUÇÃO DE PAREDE EM ALVENARIA

ÁREA À REFORMAR: 418,30 m²
 ÁREA À CONSTRUIR: 47,52 m²
 ÁREA TOTAL: 465,82 m²

TIPO DE PROJETO: Reforma do Prédio da Câmara de Vereadores SITUAÇÃO/LOCALIZAÇÃO E ARQUITETÔNICO TÉRREO		
Proprietário: _____ Câmara de Vereadores de Curitiba/RS Leocir Fachini Presidente da Câmara	Responsável Técnico: _____ Aline Patricia Hünemeier CREA/RS 257668	
Data: 05/2025	Endereço: Rua 20 de Março, 154	
Cidade: Curitiba - RS	Bairro: Centro	
Descrição Projeto: Situação/Localização, Arquitetônico Térreo		Escala: 1/50
N.º ART: 13795087		Prancha: 01/04
Anso/Contrato: _____		Unidade: cm
_____		_____