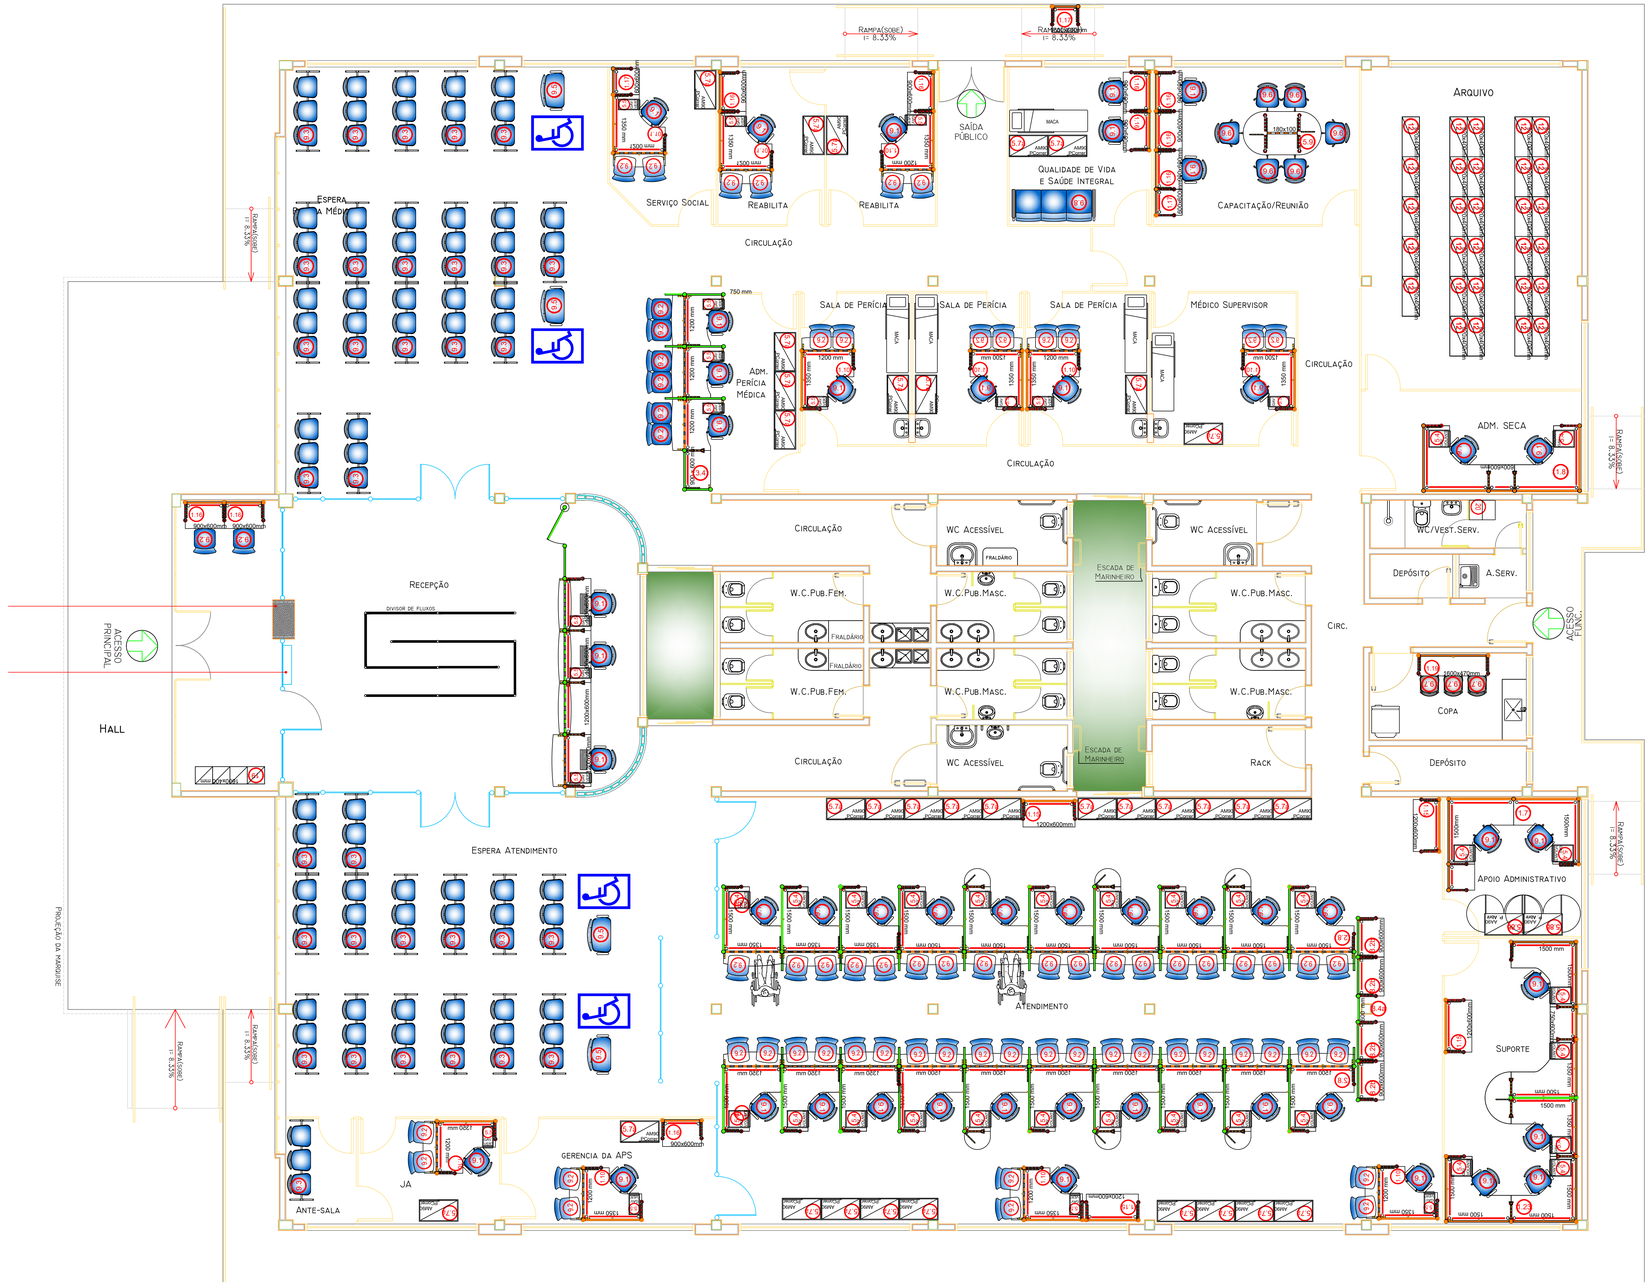


OBS:

- SEGUIR OS PARÂMETROS DA NBR 9050.
- TODAS AS MEDIDAS DEVERÃO SER CONFERIDAS NO LOCAL
- EM CASO DE DÚVIDA CONSULTAR O AUTOR DO PROJETO.

OBSERVAÇÕES:
OS DIREITOS AUTORAIS DESTE PROJETO PERTENCEM AO ARQUITETO ABAIXO CITADO.
É PROIBIDA A SUA REPRODUÇÃO, MODIFICAÇÃO E/OU ALTERAÇÃO.
LEI 5968 ART.25

AGÊNCIA DA PREVIDÊNCIA SOCIAL
PROJETO PADRÃO TIPO I

PROPRIETÁRIO: _____

AUTOR DO PROJETO: _____

RESP. PELA EXEC. DA OBRA: _____

MOBILIÁRIO:

ESTAÇÕES OPERACIONAIS

COD.	ÍCONE	DESCRIÇÃO	QUANT.
1.7		CONJUNTO DE ESTAÇÕES DE TRABALHO PARA DUAS PESSOAS COM MESA DE APOIO LATERAL (600x2100x3000x950x600)mm	1
1.8		CONJUNTO DE ESTAÇÕES DE TRABALHO PARA DUAS PESSOAS COM MESA DE APOIO CENTRAL (600x1500x2600x1500x600)mm	1
1.10		ESTAÇÃO DE TRABALHO COM ANEXO PARA ATENDIMENTO (600x1350x1200x600)cm	11
1.11		MESA DE APOIO (1200x600)mm	4
1.15		MESA DE APOIO (900x600)mm	10
1.17		MESA DE APOIO (600x600)mm	3
1.18		BANCADA PARA COPA (1600x470)mm	1
1.22		CONJUNTO COM CINCO ESTAÇÕES DE TRABALHO DE SUPORTE COM CONEXÃO DUPLA E MESA DE APOIO (6420x3200)mm	1

CONJUNTO DE ESTAÇÕES DE ATENDIMENTO :

COD.	ÍCONE	DESCRIÇÃO	QUANT.
2.6b		CONJUNTO DE ESTAÇÕES DE TRABALHO PARA 03 PESSOAS COM ANEXO PARA ATENDIMENTO,PAINEL DIVISOR ENTRE AS ESTAÇÕES E DIVISOR CURVO JUNTO AO PAINEL (4150x1500)mm	2

BALCÕES DE ATENDIMENTO :

COD.	ÍCONE	DESCRIÇÃO	QUANT.
2.8		CONJUNTO DE ESTAÇÕES DE TRABALHO PARA 07 PESSOAS COM ANDEO DE ATENDIMENTO, PAINEL DIVISOR ENTRE AS ESTAÇÕES, DIVISOR CURVO JUNTO AO PAINEL E CONEXÕES SIMPLES INTERCALADAS (10500x1500)mm	2
5.3		CONJUNTO ADM.PERÍCIA MÉDICA PARA UMA PESSOA COM MESA DE ATENDIMENTO E MESA PARA IMPRESSORA(2100x900)mm	1

BALCÕES DE RECEPÇÃO:

COD.	ÍCONE	DESCRIÇÃO	QUANT.
4.4		CONJUNTO DE MESAS DE RECEPÇÃO, PAINEL DIVISOR E PORTA (6450x600)mm	1

ITENS COMPLEMENTARES:

COD.	ÍCONE	DESCRIÇÃO	QUANT.
5.4		GAVETEIRO VOLANTE COM TRÊS GAVETAS E UM VÃO (40x50)cm	29
5.5		GAVETEIRO VERTICAL (25x50)cm	17
5.7a		ARMÁRIO MÉDIO COM DUAS PORTAS DE CORRER (900x450x2070)mm	33
5.8a		ARMÁRIO ALTO COM DUAS PORTAS DE ABRIR (900x500x1650)mm	2
5.9		MESA DE REUNIÃO OVAL(1800x1000)mm	1

DIVISÓRIA DE AMBIENTE :

COD.	ÍCONE	DESCRIÇÃO	QUANT.
4.2b		CONJUNTO DIVISÓRIA DE AMBIENTE E BANCADA (4200x600)mm	4
4.4b		CONJUNTO DIVISÓRIA DE AMBIENTE E BANCADA (4200x600)mm	1

ITENS ADICIONAIS:

COD.	ÍCONE	DESCRIÇÃO	QUANT.
1.12		ESTANTE DE AÇO COM SETE BANDEJAS PARA ARQUIVO	29
1.19		GUARDA VOLUMES MODULAR – DEZESSEIS PORTAS (1604x420)m	1
1.20		GUARDA VOLUMES MODULAR COM CINCO PORTAS	2

CADEIRAS:

COD.	ÍCONE	DESCRIÇÃO	QUANT.
0.1		CADEIRA GIRATÓRIA OPERACIONAL COM APOIA-BRAÇO, ESPALDAR MÉDIO, REGULAGEM DE ALTURA ATRAVÉS DE POSTO A GÁS E REGULAGEM DE ALTURA/ INCLINAÇÃO DO ENCOSTO OBRIGATÓRIO	50
0.2		POLTRONA OPERACIONAL, ESPALDAR MÉDIO, FIXA CONTÍNUA SEM APOIA-BRAÇO (PÚBLICO)	70
0.3		CADEIRA OPERACIONAL, ESPALDAR MÉDIO SOBRE LONGARINA DE TRÊS LUGARES, SEM APOIA-BRAÇOS	33
0.5		CADEIRA OPERACIONAL, ESPALDAR MÉDIO SOBRE LONGARINA DE UM LUGAR, SEM APOIA-BRAÇOS PARA OBESO	4
0.6		CADEIRA OPERACIONAL, ESPALDAR MÉDIO, SEM APOIA-BRAÇO, REGULAGEM DE ALTURA ATRAVÉS DE POSTO A GÁS E REGULAGEM DE ALTURA/ INCLINAÇÃO DO ENCOSTO OBRIGATÓRIO	6
0.7		CADEIRA PARA COPA, ESPALDAR BAIXO, EMPILHÁVEL, SEM BRAÇOS	3
0.9		SOFÁ DE ESPERA DE DOIS LUGARES COM BRAÇOS FIXOS	1

PREVIDÊNCIA SOCIAL
INSTITUTO NACIONAL DO SEGURO SOCIAL
COORDENAÇÃO GERAL DE ENGENHARIA E PATRIMÔNIO IMOBILIÁRIO
DIVISÃO DE PROJETOS E OBRAS

PROJETO: ARQUITETURA	ÁREA: 874,00m²
AUTORES DO PROJETO BÁSICO: ARQ. FRANCISCO CARLOS NEVES DA SILVA – CREA 6.442.0/D - PA; ARQ. ÂUREA DULCE BIBEIRA DE MACEDO – CREA 070/D-AL	AUTORES DA REVISÃO DO LAYOUT: ARQ. ELY ANA DE OLIVEIRA ARAUJO – CAU A32470-7; ARQ. MÔNICA SIMÃO DA SILVA – CAU A32705-8; ARQ. ROSANGELA MEDEIROS LIMA – CAU A19509-6
ESCALA: INDICADA	ASSUNTO: REVISÃO DO LAYOUT
DATA: JUNHO/2014	PRANCHA: 01/04