



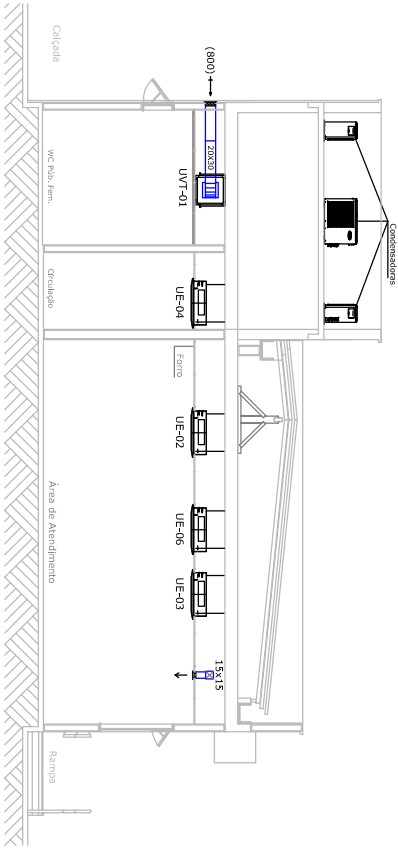

LEGENDA			
	DUITO EM CHAPA DE AÇO GALVANIZADO PARA AR EXTERNO, S/ ISOLAMENTO		
	REDE FRIGORÍFERA EM COBRE ISOLADA COM ESPUMA ELASTOMÉRICA.		
ESPECIFICAÇÃO DAS LINHAS			
CAPACIDADE EM BTU/H	18.000	24.000	36.000
DIÂMETRO DAS LINHAS SUCÇÃO / LÍQUIDO	1/2"-1/4"	5/8"-1/4"	7/8"-3/8"

CORTE C-02

Esc.: 1/50

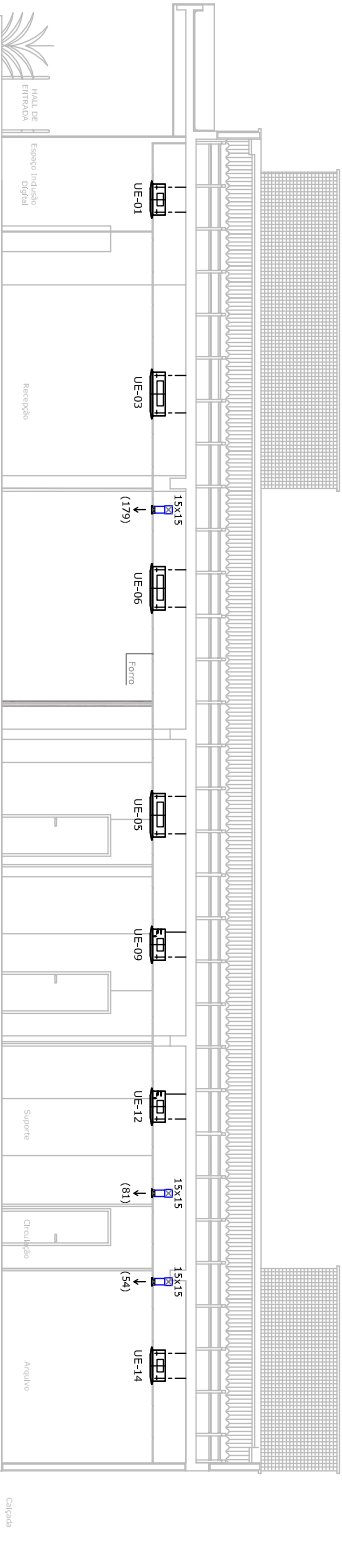

CORTE C-01

Esc.: 1/50

OBSERVAÇÕES:
OS DESENHOS AUTOMÁTICAMENTE PERTENCEM AO ENGENHEIRO ABRAÃO CITRADO.
OS DESENHOS AUTOMÁTICAMENTE PERTENCEM AO ENGENHEIRO ABRAÃO CITRADO.
TEL: 3988 4871-23

AGÊNCIA DA PREVIDÊNCIA SOCIAL
PROJETO APS - TIPO 04
PROJETO EXECUTIVO

PROJETADO: _____
TÍTUL: _____
AUTOR DO PROJETO: _____
TÍTUL: _____
RESP. ÁREA EXEC. DA OBRA: _____



PROGETTO

Projeto Arquitetônico, Eng. e Construção
Av. São João, 248 5º Et. - Galiléia - GO
Tel./Fax: 62 3281 2735



PREVIDÊNCIA SOCIAL
Condição Geral de Previdência e Patrimônio Imobiliário
Direção de Projetos e Obras

AR CONDICIONADO

R03

CORTES

02/03

