
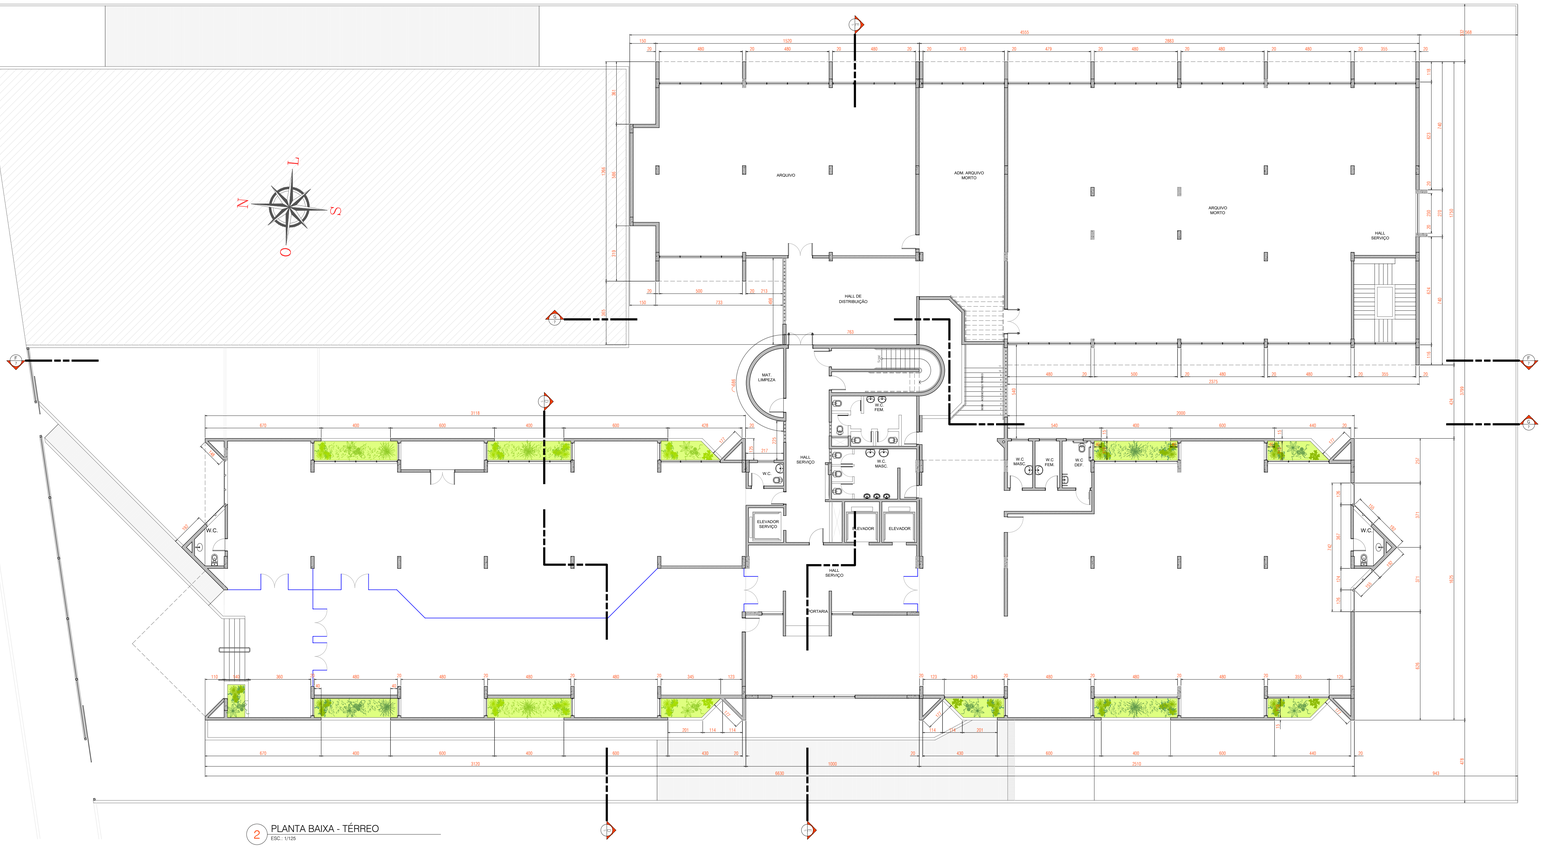


2 PLANTA BAIXA - TÉRREO
ESC.: 1/125

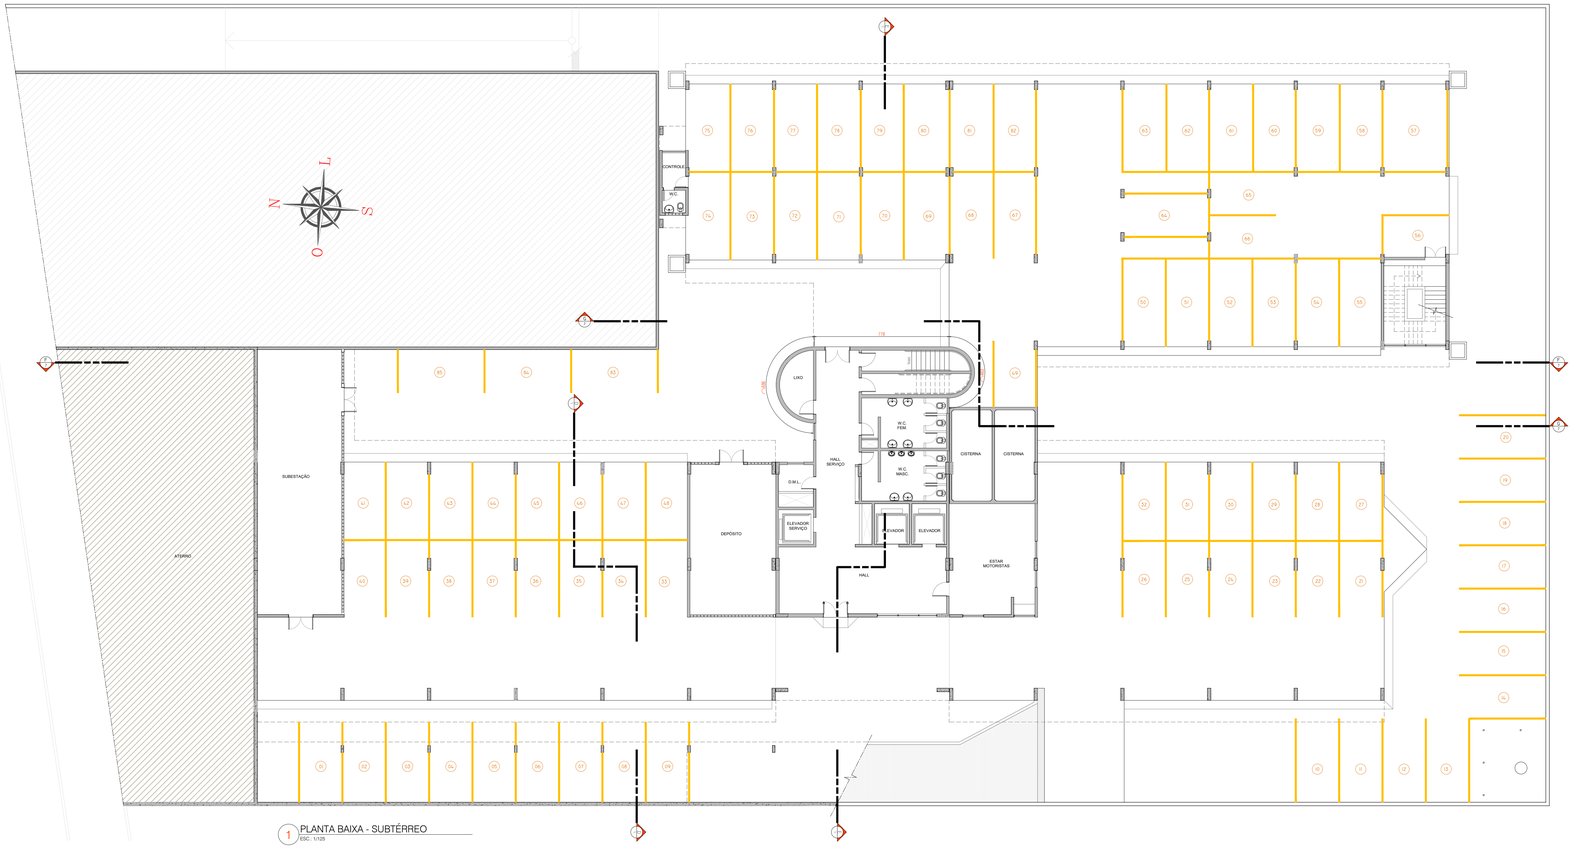

1 PLANTA BAIXA - SUBTÉRREO
ESC.: 1/125

LEGENDA:

PISOS

RETIRAR	MANTER	APLICAR	
I	I	I	PEDRA PORTUGUESA
2	2	2	TINTA ACRÍLICA P/ PISO
3	3	3	CERÂMICA IASA 20 x 20 cm
4	4	4	CERÂMICA INCA 20 x 30 cm
5	5	5	PAVIFLEX TP PL REF. JADE
6	6	6	CERÂMICA IASA (10x10 cm) REF. ESTANHO
7	7	7	GRANITO PRETO
8	8	8	CARPETE PAVIFLEX BOUCLE VERDE MUSGO
9	9	9	PISO VINÍLICO ACÚSTICO (com manta acústica embutida)
10	10	10	PORCELANATO NATURAL ANTIDERRAPANTE
11	11	11	MANTA ASFÁLTICA

PAREDES INTERNAS

RETIRAR	MANTER	APLICAR	
I	I	I	TINTA ACRÍLICA SOBRE REBOCO PAULISTA
2	2	2	TINTA PVA LÁTEX SOBRE REBOCO PAULISTA
3	3	3	PASTILHA NGK GRÁ REAL CINZA CAMAÇARI
4	4	4	AZULEJO DECORADO (15x15 cm) IASA
5	5	5	CERÂMICA IASA (10x20 cm), REF. NÍQUEL
6	6	6	CERÂMICA IASA (20x20 cm), REF. NÍQUEL
7	7	7	CARPETE PAVIFLEX BOUCLE VERDE MUSGO
8	8	8	CONCRETO APARENTE
9	9	9	PLACAS MDF SOBRE LÃ DE VIDRO (Acabamento Hidrofugado)
10	10	10	RODAPÉ EM RESINA DE PVC (Arremates / Testeiras / Faixas)
11	11	11	VENEZIANA DE VIDRO IBRAVIR (20x10x10 cm) REF. RIO B
12	12	12	RIPADO DE MADEIRA ENCERADO (Recuperar)
13	13	13	CORTIPLAC REF. FINESSE 3 mm

PAREDES EXTERNAS

RETIRAR	MANTER	APLICAR	
I	I	I	PASTILHA CERÂMICA ESMALTADA 20 x 20 cm.
2	2	2	PAINEL DE VIDRO LAMINADO
3	3	3	PASTILHA CERÂMICA ESMALTADA 10 x 10 cm.
4	4	4	TINTA ACRÍLICA APLICADA SOBRE REBOCO
5	5	5	BRISES METÁLICOS
6	6	6	PASTILHA CERÂMICA ESMALTADA 2,5 x 2,5 cm (AMARELA)
7	7	7	ESQUADRIA DE ALUMÍNIO/VIDRO
8	8	8	PASTILHA CERÂMICA ESMALTADA 2,5 x 2,5 cm (AZUL)
9	9	9	VENEZIANA DE VIDRO IBRAVIR (20x10x10 cm) REF. RIO B
10	10	10	CONCRETO APARENTE NATURAL
11	11	11	TINTA ACRÍLICA APLICADA SOBRE CONCRETO
12	12	12	REV. OHITAKE MONTAIN 90 X 90 cm (Fachada Ventilada)
13	13	13	REV. OHITAKE MOON 90 X 90 cm (Fachada Ventilada)
14	14	14	REV. OHITAKE CITY 90 X 90 cm (Fachada Ventilada)
15	15	15	REV. SURFACES OFF WHITE 9 X 37 cm (Fachada Aderida)
16	16	16	TINTA ESMALTE SINTÉTICO (Superfícies Metálicas)

TETOS

RETIRAR	MANTER	APLICAR	
I	I	I	CONCRETO APARENTE NATURAL
2	2	2	TINTA ACRÍLICA SOBRE GESSO
3	3	3	PARALINE ABERTO 100, COR CINZA
4	4	4	FORRO PARALINE COLMEIA
5	5	5	CARPETE PAVIFLEX BOUCLE VERDE MUSGO
6	6	6	FORRO DE GESSO ACARTONADO (Resistente à umidade -RU)

APROVAÇÃO:

ARQUITETURA

Endereço:
AVENIDA NAZARÉ, 79, COBERTURA - CENTRO
BELÉM - PA

INSTITUCIONAL

Proprietário
INSS - INSTITUTO NACIONAL DO SEGURO SOCIAL

Autor do projeto
ARQTº ROGÉRIO SILVEIRA BARROS - CAU A20896-5

Responsável Técnico


LOGOMARCA:

ASSUNTO:
LEVANT. ARQUITETURA


DESCRIÇÃO DOS PAVTOS:
SUBTÉRREO / TÉRREO

CONTEÚDO:
- PLANTA BAIXA PAVTº TÉRREO
- PLANTA BAIXA PAVTº SUBTÉRREO
- LEGENDAS - REVESTIMENTOS


ÁREA DO TERRENO: 3.373,25 m²	FOLHA: 1/11
ÁREA TOTAL:	
ÍNDICE PAISAGÍSTICO:	
ESCALA: INDICADAS	DATA: SETEMBRO /2026
VERSÃO: R01	DESENHO: RSB / AUTOCAD 2025

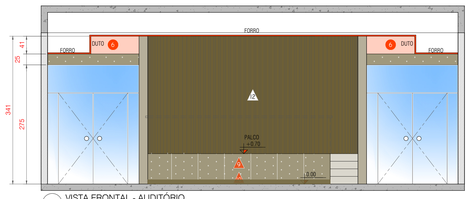


V1 VISTA FRONTAL - AUDITÓRIO
ESC.: 1/50
APLICAR

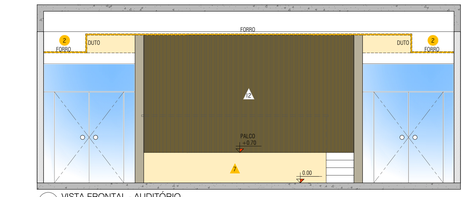


V1 VISTA FRONTAL - AUDITÓRIO
ESC.: 1/50
RETIRAR

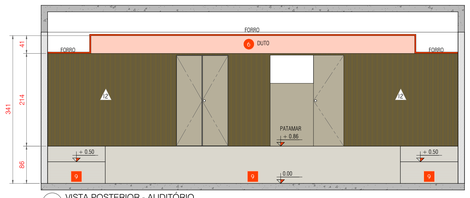

V2 VISTA POSTERIOR - AUDITÓRIO
ESC.: 1/50
APLICAR

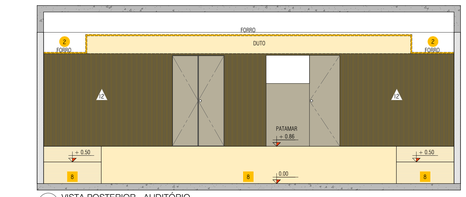

V2 VISTA POSTERIOR - AUDITÓRIO
ESC.: 1/50
RETIRAR

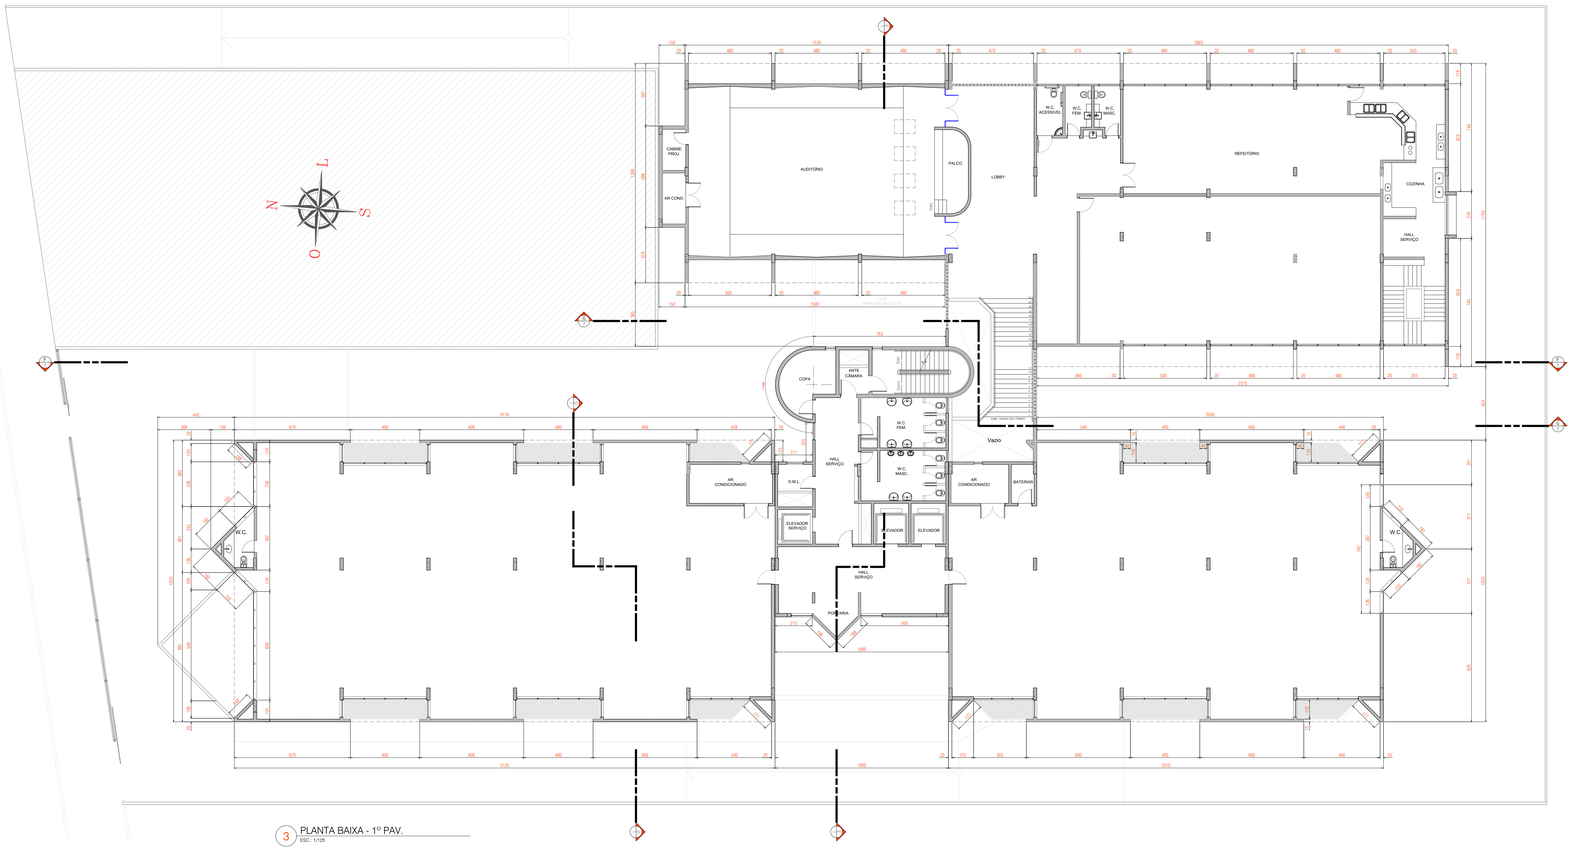

3 PLANTA BAIXA - 1º PAV.
ESC.: 1/125

LEGENDA:

PISOS

RETIRAR	MANTER	APLICAR	
1	1	1	PEDRA PORTUGUESA
2	2	2	TINTA ACRÍLICA P/ PISO
3	3	3	CERÂMICA IASA 20 x 20 cm
4	4	4	CERÂMICA INCA 20 x 30 cm
5	5	5	PAVIFLEX TP PL REF. JADE
6	6	6	CERÂMICA IASA (10x10 cm) REF. ESTANHO
7	7	7	GRANITO PRETO
8	8	8	CARPETE PAVIFLEX BOUCLE VERDE MUSGO
9	9	9	PISO VINÍLICO ACÚSTICO (com manta acústica embutida)
10	10	10	PORCELANATO NATURAL ANTIDERRAPANTE
11	11	11	MANTA ASFÁLTICA

PAREDES INTERNAS


RETIRAR	MANTER	APLICAR	
1	1	1	TINTA ACRÍLICA SOBRE REBOCO PAULISTA
2	2	2	TINTA PVA LÁTEX SOBRE REBOCO PAULISTA
3	3	3	PASTILHA NGK GRÁ REAL CINZA CAMAÇARI
4	4	4	AZULEJO DECORADO (15x15 cm) IASA
5	5	5	CERÂMICA IASA (10x20 cm), REF. NÍQUEL
6	6	6	CERÂMICA IASA (20x20 cm), REF. NÍQUEL
7	7	7	CARPETE PAVIFLEX BOUCLE VERDE MUSGO
8	8	8	CONCRETO APARENTE
9	9	9	PLACAS MDF SOBRE LÂ DE VIDRO (Acabamento Hidrofugado)
10	10	10	RODAPÉ EM RESINA DE PVC (Arremates / Testeiras / Faixas)
11	11	11	VENEZIANA DE VIDRO IBRAVIR (20x10x10 cm) REF. RIO B
12	12	12	RIPADO DE MADEIRA ENCERADO (Recuperar)
13	13	13	CORTIPLAC REF. FINESSE 3 mm

TETOS


RETIRAR	MANTER	APLICAR	
1	1	1	CONCRETO APARENTE NATURAL
2	2	2	TINTA ACRÍLICA SOBRE GESSO
3	3	3	PARALINE ABERTO 100, COR CINZA
4	4	4	FORRO PARALINE COLMEIA
5	5	5	CARPETE PAVIFLEX BOUCLE VERDE MUSGO
6	6	6	FORRO DE GESSO ACARTONADO (Resistente à umidade -RU)

AUDITÓRIO - ESPECIFICAÇÕES


Piso: Piso vinílico acústico (com manta acústica embutida)
Rodapé e acessórios produzidos com resinas de PVC - 75mm
Referência: Tarkett Linha Decode - Coleção Colormatch 3mm Warm Medium Grey.
Paredes: Placas Perfuradas de MDF (3mm) 610 x1.220mm sobre Revestimento de lã de vidro com acabamento hidrofugado.
Referência : Chapa perfurada da Eucatex (Padrão Cristal) ,Feltro Wallfelt Isover (Lã de vidro).
Teto: Forro modular de gesso acartonado resistente à umidade (RU).
Referência: : Knauf ou Placo.

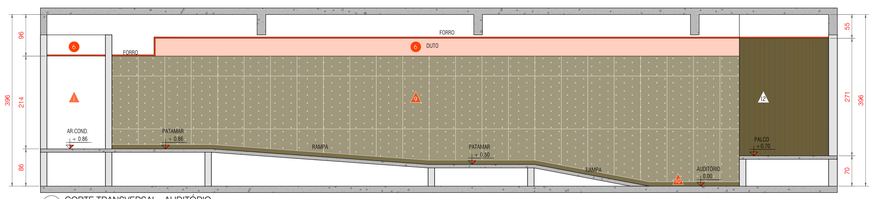


V3 CORTE TRANSVERSAL - AUDITÓRIO
ESC.: 1/50
APLICAR

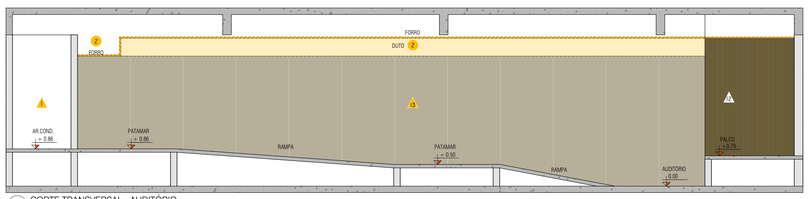

V3 CORTE TRANSVERSAL - AUDITÓRIO
ESC.: 1/50
RETIRAR

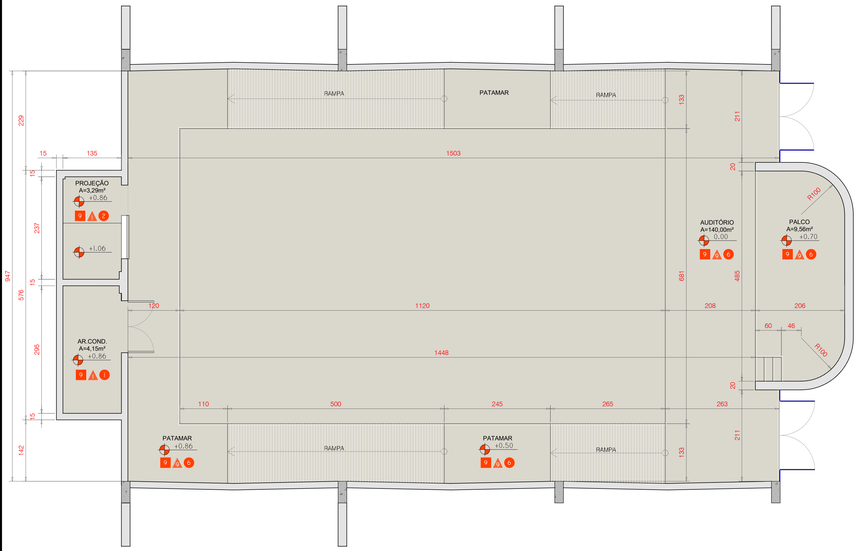

3A PLANTA BAIXA - AUDITÓRIO APLICAR
ESC.: 1/50

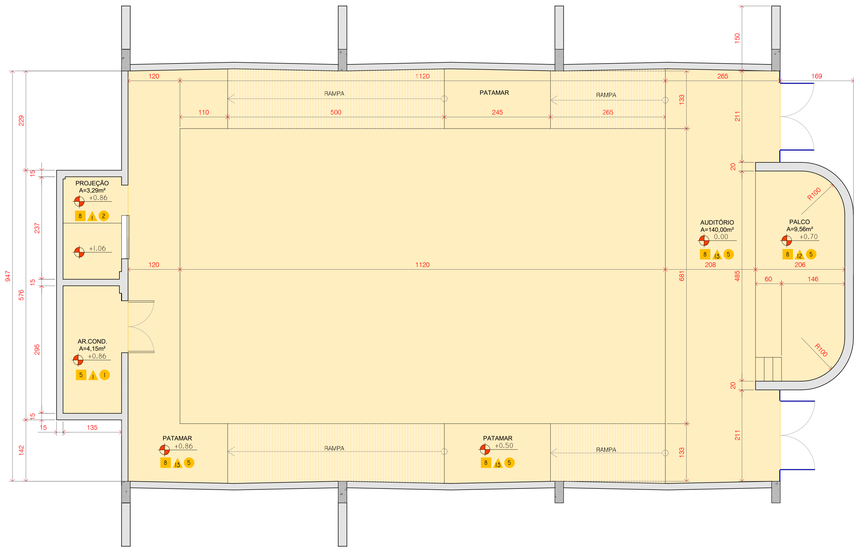

3A PLANTA BAIXA - AUDITÓRIO RETIRAR
ESC.: 1/50

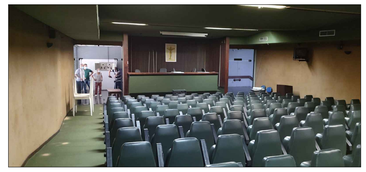


FOTO 01

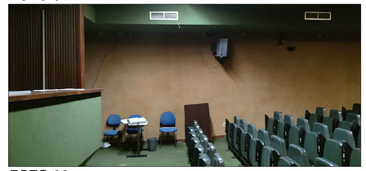


FOTO 02

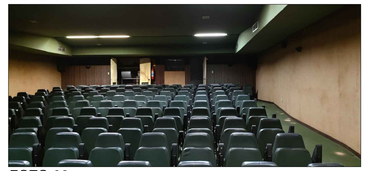


FOTO 03

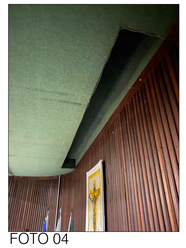


FOTO 04

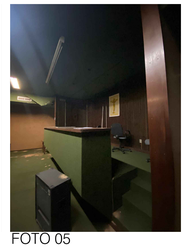


FOTO 05

APROVAÇÃO:

ARQUITETURA

Endereço: AVENIDA NAZARÉ, 79, COBERTURA - CENTRO
BELÉM - PA

INSTITUCIONAL

Proprietário
INSS - INSTITUTO NACIONAL DO SEGURO SOCIAL

Autor do projeto
ARQTº ROGÉRIO SILVEIRA BARROS - CAU A20896-5

Responsável Técnico

LOGOMARCA:

ASSUNTO: **DEMOLIÇÃO / CONSTRUÇÃO**


CONTEÚDO:
- PLANTA BAIXA 1º PAVTº
- PLANTA BAIXA - AUDITÓRIO - APLICAÇÕES
- PLANTA BAIXA - AUDITÓRIO - REMOÇÕES
- VISTAS FRONTAIS - AUDITÓRIO
- VISTAS POSTERIORES - AUDITÓRIO
- LEGENDAS - REVESTIMENTOS
- FOTOS

DESCRIÇÃO DOS PAVTOS: **1º PAVTº / AUDITÓRIO**


ÁREA DO TERRENO: 3.373,25 m²
ÁREA TOTAL: 157,24m²
ÍNDICE PADRÃO/TIPO:
ESCALA: INDICADAS
DATA: SETEMBRO /2020
VERSÃO: R01
DESENHO: RSB / AUTOCAD 2023

FOLHA: **2/11**

G:\ARQUIVOS\ 15-21-35_NO FLR Mineral AR.DWG 28/11/2565 08:54:08, 1:1

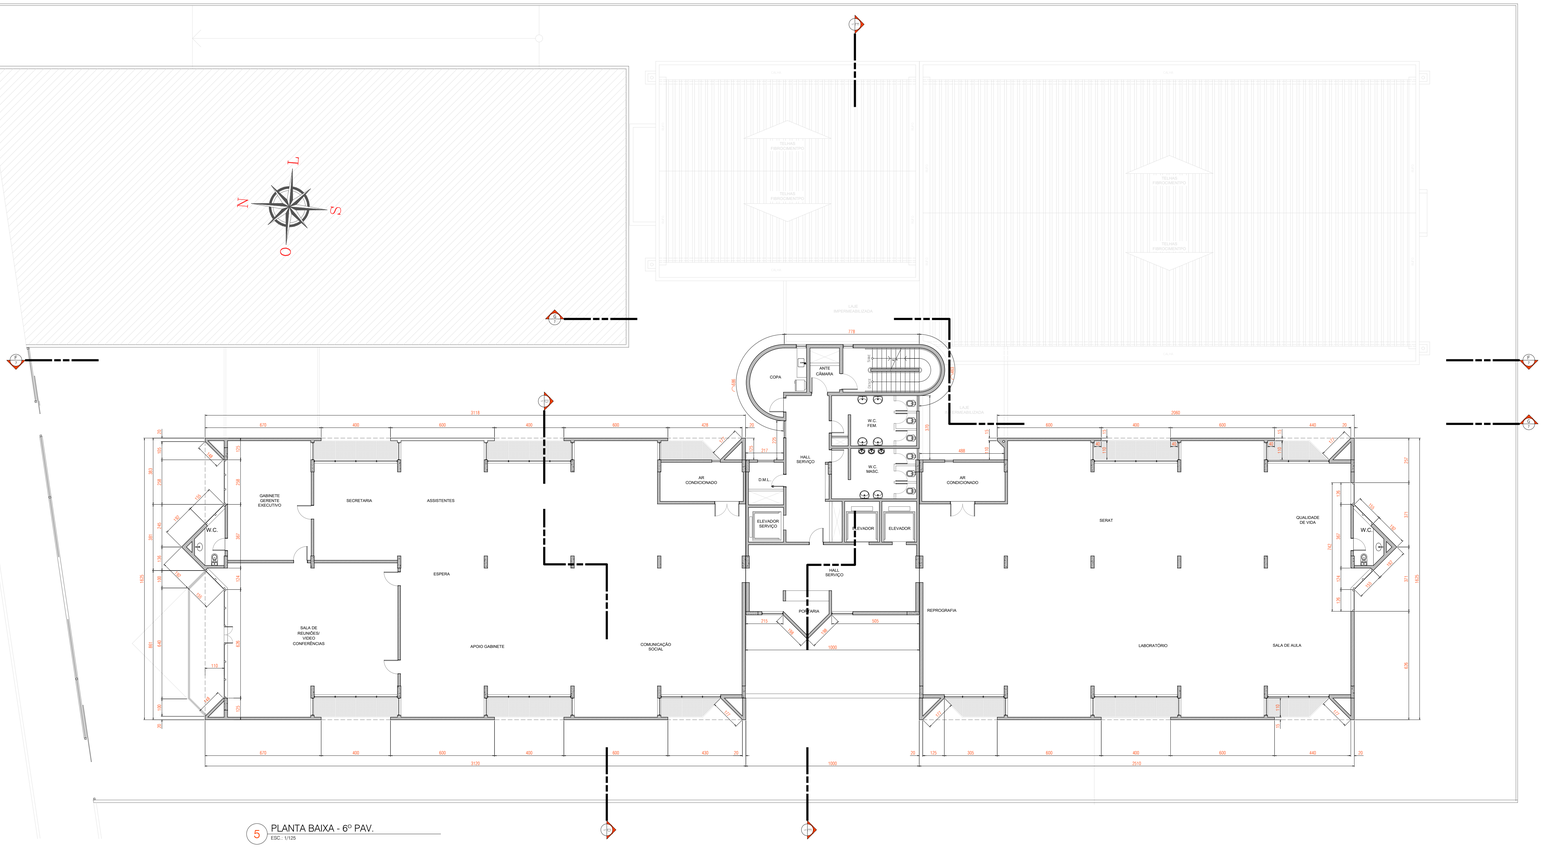

5 PLANTA BAIXA - 6º PAV.
ESC.: 1/125

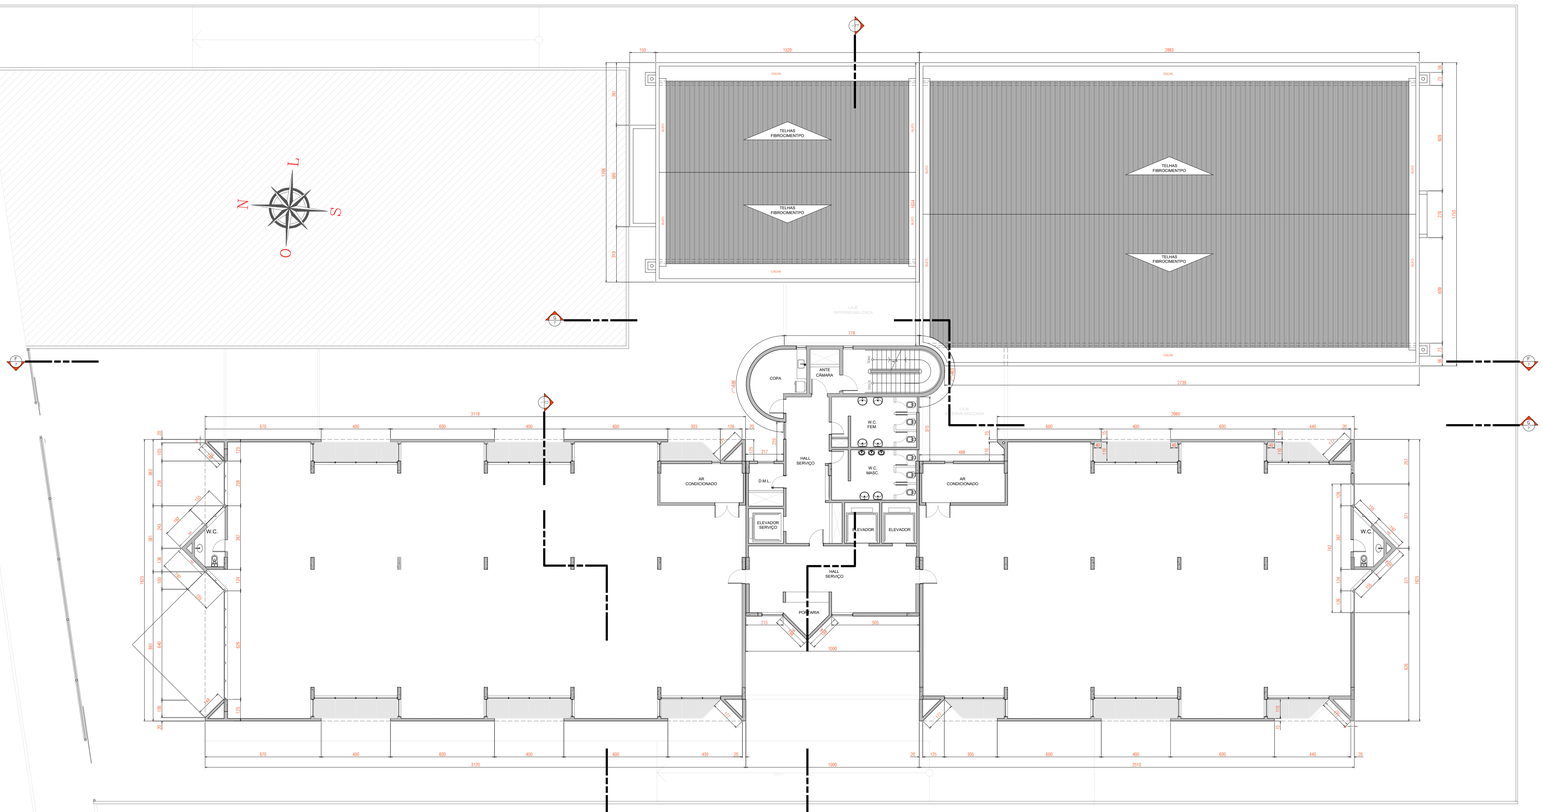

4 PLANTA BAIXA - PAV.TIPO (2º ao 5º)
ESC.: 1/125

LEGENDA:

PISOS

RETIRAR	MANTER	APLICAR	
I	I	I	PEDRA PORTUGUESA
2	2	2	TINTA ACRÍLICA P/ PISO
3	3	3	CERÂMICA IASA 20 x 20 cm
4	4	4	CERÂMICA INCA 20 x 30 cm
5	5	5	PAVIFLEX TP PL REF. JADE
6	6	6	CERÂMICA IASA (10x10 cm) REF. ESTANHO
7	7	7	GRANITO PRETO
8	8	8	CARPETE PAVIFLEX BOUCLE VERDE MUSGO
9	9	9	PISO VINÍLICO ACÚSTICO (com manta acústica embutida)
10	10	10	PORCELANATO NATURAL ANTIDERRAPANTE
11	11	11	MANTA ASFÁLTICA

PAREDES INTERNAS

RETIRAR	MANTER	APLICAR	
1	1	1	TINTA ACRÍLICA SOBRE REBOCO PAULISTA
2	2	2	TINTA PVA LÁTEX SOBRE REBOCO PAULISTA
3	3	3	PASTILHA NGK GRÁ REAL CINZA CAMAÇARI
4	4	4	AZULEJO DECORADO (15x15 cm) IASA
5	5	5	CERÂMICA IASA (10x20 cm), REF. NÍQUEL
6	6	6	CERÂMICA IASA (20x20 cm), REF. NÍQUEL
7	7	7	CARPETE PAVIFLEX BOUCLE VERDE MUSGO
8	8	8	CONCRETO APARENTE
9	9	9	PLACAS MDF SOBRE LÂ DE VIDRO (Acabamento Hidrofugado)
10	10	10	RODAPÉ EM RESINA DE PVC (Arremates / Testeiras / Faixas)
11	11	11	VENEZIANA DE VIDRO IBRAVIR (20x10x10 cm) REF. RIO B
12	12	12	RIPADO DE MADEIRA ENCERADO (Recuperar)
13	13	13	CORTIPLAC REF. FINESSE 3 mm

PAREDES EXTERNAS

RETIRAR	MANTER	APLICAR	
1	1	1	PASTILHA CERÂMICA ESMALTADA 20 x 20 cm.
2	2	2	PAINEL DE VIDRO LAMINADO
3	3	3	PASTILHA CERÂMICA ESMALTADA 10 x 10 cm.
4	4	4	TINTA ACRÍLICA APLICADA SOBRE REBOCO
5	5	5	BRISES METÁLICOS
6	6	6	PASTILHA CERÂMICA ESMALTADA 2,5 x 2,5 cm (AMARELA)
7	7	7	ESQUADRIA DE ALUMÍNIO/VIDRO
8	8	8	PASTILHA CERÂMICA ESMALTADA 2,5 x 2,5 cm (AZUL)
9	9	9	VENEZIANA DE VIDRO IBRAVIR (20x10x10 cm) REF. RIO B
10	10	10	CONCRETO APARENTE NATURAL
11	11	11	TINTA ACRÍLICA APLICADA SOBRE CONCRETO
12	12	12	REV. OHITAKE MONTAIN 90 X 90 cm (Fachada Ventilada)
13	13	13	REV. OHITAKE MOON 90 X 90 cm (Fachada Ventilada)
14	14	14	REV. OHITAKE CITY 90 X 90 cm (Fachada Ventilada)
15	15	15	REV. SURFACES OFF WHITE 9 X 37 cm (Fachada Aderida)
16	16	16	TINTA ESMALTE SINTÉTICO (Superfícies Metálicas)

TETOS

RETIRAR	MANTER	APLICAR	
1	1	1	CONCRETO APARENTE NATURAL
2	2	2	TINTA ACRÍLICA SOBRE GESSO
3	3	3	PARALINE ABERTO 100, COR CINZA
4	4	4	FORRO PARALINE COLMEIA
5	5	5	CARPETE PAVIFLEX BOUCLE VERDE MUSGO
6	6	6	FORRO DE GESSO ACARTONADO (Resistente à umidade -RU)

APROVAÇÃO:

ARQUITETURA

Endereço:
AVENIDA NAZARÉ, 79, COBERTURA - CENTRO
BELÉM - PA

INSTITUCIONAL

Proprietário
INSS - INSTITUTO NACIONAL DO SEGURO SOCIAL

Autor do projeto
ARQTº ROGÉRIO SILVEIRA BARROS - CAU A20896-5

Responsável Técnico


LOGOMARCA:

ASSUNTO:
LEVANT. ARQUITETURA


CONTEÚDO:
- PLANTA BAIXA PAVTº TIPO (2º ao 5º)
- PLANTA BAIXA 6º PAVTº
- LEGENDAS - REVESTIMENTOS

DESCRIÇÃO DOS PAVTOS:
PAVTº TIPO / 6º PAVTº


ÁREA DO TERRENO: 3.373,25 m²	FOLHA: **3/11**
ÁREA TOTAL:	
ÍNDICE PANDAGÍSTICO:	
ESCALA: INDICADAS	DATA: SETEMBRO /2026
VERSÃO: R01	DESENHO: RSB / AUTOCAD 2025

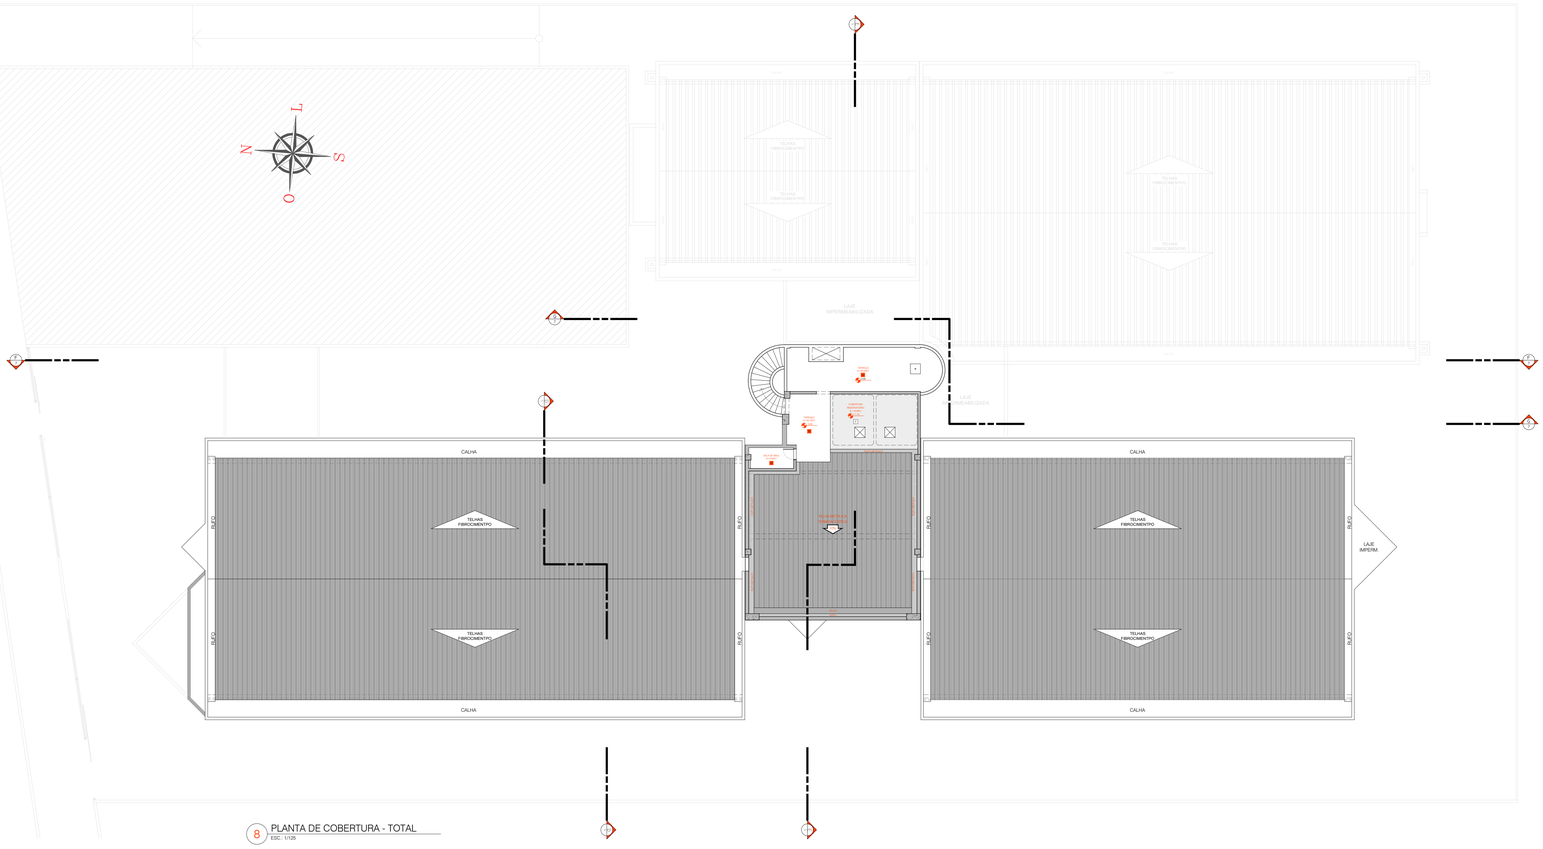


8 PLANTA DE COBERTURA - TOTAL
ESC.: 1/125

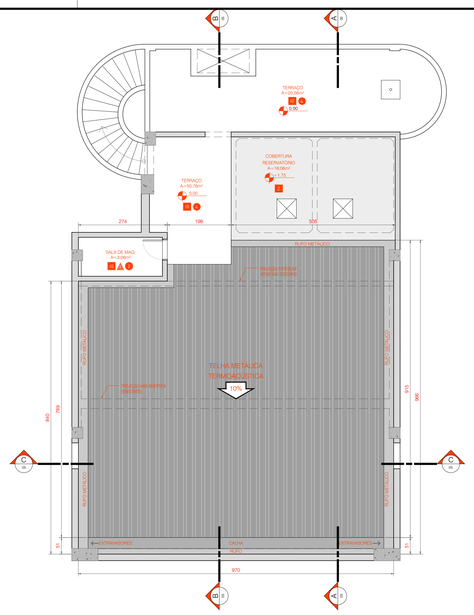

9 PLANTA DE COBERTURA - TERRAÇO
ESC.: 1/75

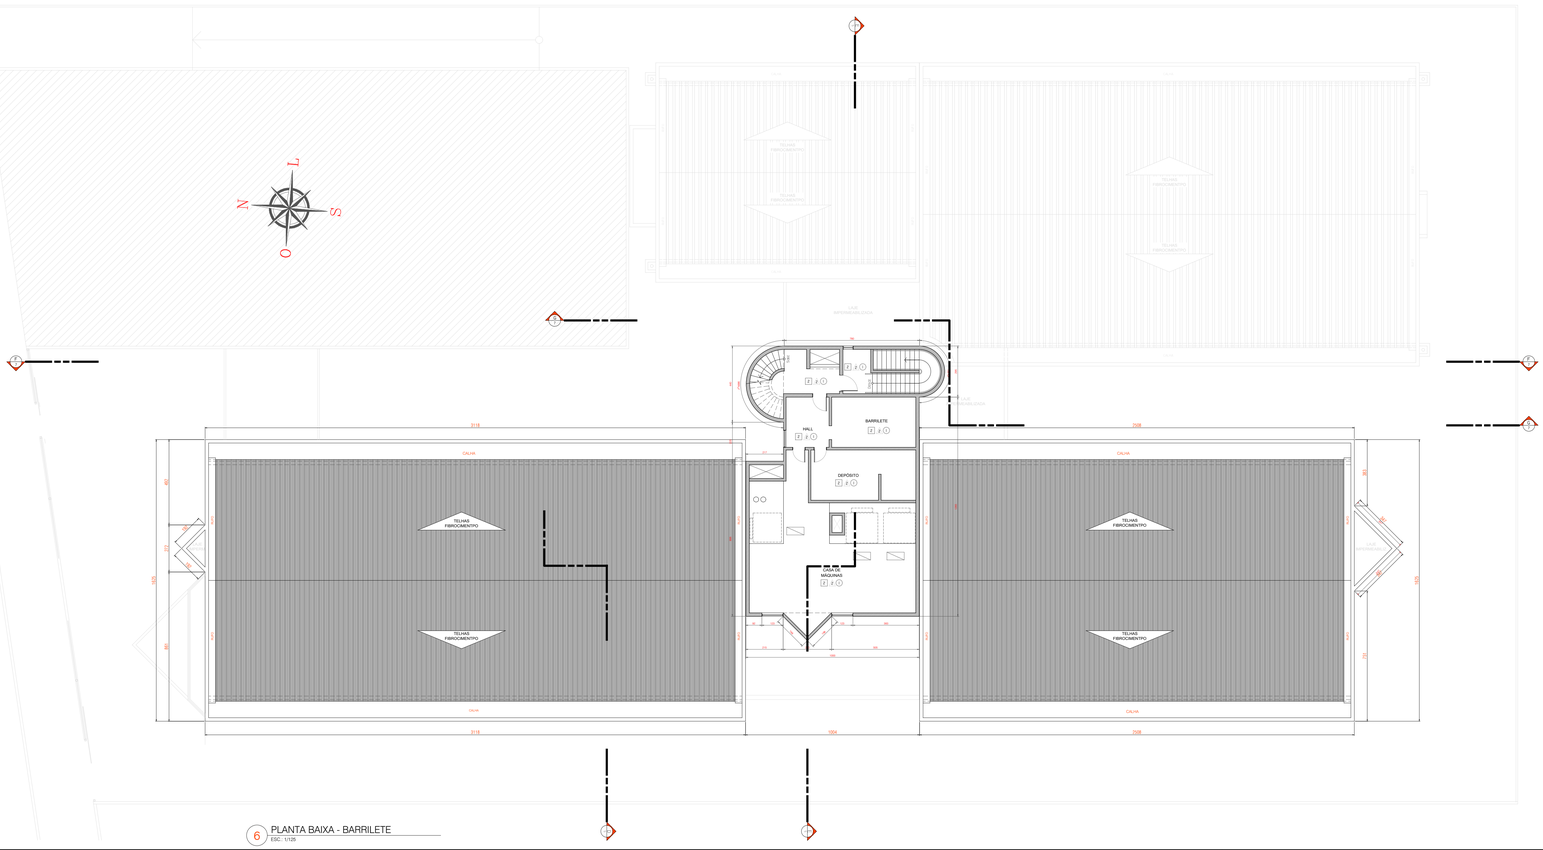

6 PLANTA BAIXA - BARRILETE
ESC.: 1/125

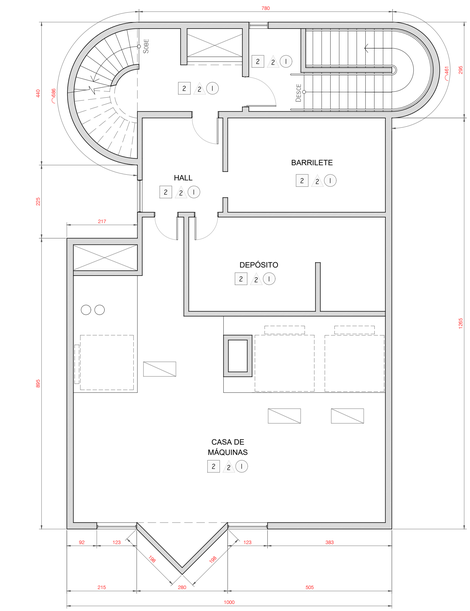

7 PLANTA BAIXA - CASA DE MÁQUINAS
ESC.: 1/75

LEGENDA:

PISOS

RETIRAR	MANTER	APLICAR	
1	1	1	PEDRA PORTUGUESA
2	2	2	TINTA ACRÍLICA P/ PISO
3	3	3	CERÂMICA IASA 20 x 20 cm
4	4	4	CERÂMICA INCA 20 x 30 cm
5	5	5	PAVIFLEX TP PL REF. JADE
6	6	6	CERÂMICA IASA (10x10 cm) REF. ESTANHO
7	7	7	GRANITO PRETO
8	8	8	CARPETE PAVIFLEX BOUCLE VERDE MUSGO
9	9	9	PISO VINÍLICO ACÚSTICO (com manta acústica embutida)
10	10	10	PORCELANATO NATURAL ANTIDERRAPANTE
11	11	11	MANTA ASFÁLTICA

PAREDES INTERNAS

RETIRAR	MANTER	APLICAR	
1	1	1	TINTA ACRÍLICA SOBRE REBOCO PAULISTA
2	2	2	TINTA PVA LÁTEX SOBRE REBOCO PAULISTA
3	3	3	PASTILHA NGK GRÁ REAL CINZA CAMAÇARI
4	4	4	AZULEJO DECORADO (15x15 cm) IASA
5	5	5	CERÂMICA IASA (10x20 cm), REF. NÍQUEL
6	6	6	CERÂMICA IASA (20x20 cm), REF. NÍQUEL
7	7	7	CARPETE PAVIFLEX BOUCLE VERDE MUSGO
8	8	8	CONCRETO APARENTE
9	9	9	PLACAS MDF SOBRE LÂ DE VIDRO (Acabamento Hidrofugado)
10	10	10	RODAPÉ EM RESINA DE PVC (Arremates / Testeiras / Faixas)
11	11	11	VENEZIANA DE VIDRO IBRAVIR (20x10x10 cm) REF. RIO B
12	12	12	RIPADO DE MADEIRA ENCERADO (Recuperar)
13	13	13	CORTIPLAC REF. FINESSE 3 mm

PAREDES EXTERNAS

RETIRAR	MANTER	APLICAR	
1	1	1	PASTILHA CERÂMICA ESMALTADA 20 x 20 cm.
2	2	2	PAINEL DE VIDRO LAMINADO
3	3	3	PASTILHA CERÂMICA ESMALTADA 10 x 10 cm.
4	4	4	TINTA ACRÍLICA APLICADA SOBRE REBOCO
5	5	5	BRISES METÁLICOS
6	6	6	PASTILHA CERÂMICA ESMALTADA 2,5 x 2,5 cm (AMARELA)
7	7	7	ESQUADRIA DE ALUMÍNIO/VIDRO
8	8	8	PASTILHA CERÂMICA ESMALTADA 2,5 x 2,5 cm (AZUL)
9	9	9	VENEZIANA DE VIDRO IBRAVIR (20x10x10 cm) REF. RIO B
10	10	10	CONCRETO APARENTE NATURAL
11	11	11	TINTA ACRÍLICA APLICADA SOBRE CONCRETO
12	12	12	REV. OHITAKE MONTAIN 90 X 90 cm (Fachada Ventilada)
13	13	13	REV. OHITAKE MOON 90 X 90 cm (Fachada Ventilada)
14	14	14	REV. OHITAKE CITY 90 X 90 cm (Fachada Ventilada)
15	15	15	REV. SURFACES OFF WHITE 9 X 37 cm (Fachada Aderida)
16	16	16	TINTA ESMALTE SINTÉTICO (Superfícies Metálicas)

TETOS

RETIRAR	MANTER	APLICAR	
1	1	1	CONCRETO APARENTE NATURAL
2	2	2	TINTA ACRÍLICA SOBRE GESSO
3	3	3	PARALINE ABERTO 100, COR CINZA
4	4	4	FORRO PARALINE COLMEIA
5	5	5	CARPETE PAVIFLEX BOUCLE VERDE MUSGO
6	6	6	FORRO DE GESSO ACARTONADO (Resistente à umidade -RU)

APROVAÇÃO:

ARQUITETURA

Endereço: AVENIDA NAZARÉ, 79, COBERTURA - CENTRO
BELÉM - PA

INSTITUCIONAL

Proprietário: INSS - INSTITUTO NACIONAL DO SEGURO SOCIAL

Autor do projeto: ARQTº ROGÉRIO SILVEIRA BARROS - CAU A20896-5

Responsável Técnico:


LOGOMARCA:

ASSUNTO: **LEVANT. ARQUITETURA**


CONTEÚDO:
- PLANTA BAIXA BARRILETE
- PLANTA BAIXA COBERTURA / TOTAL
- PLANTA BAIXA CASA DE MÁQUINAS
- PLANTA DE COBERTURA / TERRAÇO
- LEGENDAS - REVESTIMENTOS

DESIGNAÇÃO DOS PAVTOS: **BARRILETE / COBERTURA**


ÁREA DO TERRENO: 3.373,25 m²	FOLHA: 4/11
ÁREA TOTAL:	
INDICE PAISAGÍSTICO:	
ESCALA: INDICADAS	DATA: SETEMBRO /2026
VERSÃO: R01	DESENHO: RSB / AUTOCAD 2025

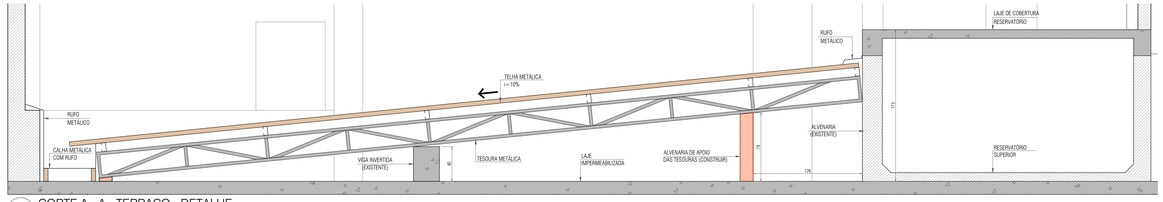

A CORTE A - A - TERRAÇO - DETALHE
ESC.: 1/25

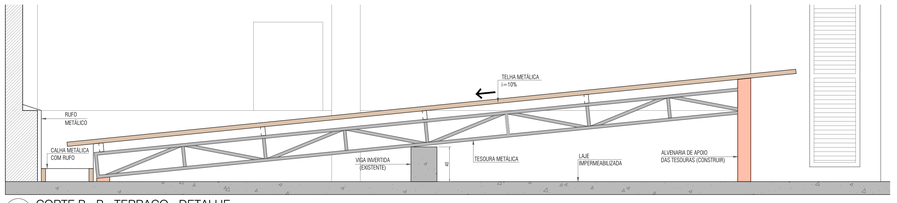

B CORTE B - B - TERRAÇO - DETALHE
ESC.: 1/25

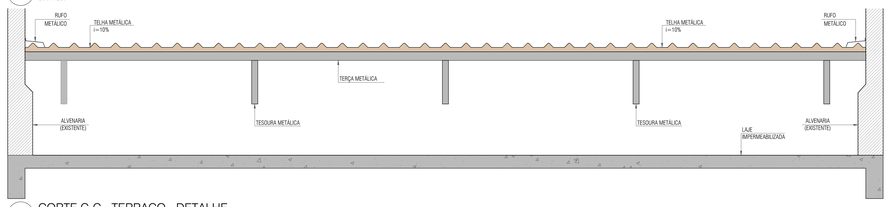

C CORTE C-C - TERRAÇO - DETALHE
ESC.: 1/25



FOTO 07



FOTO 06



FOTO 05

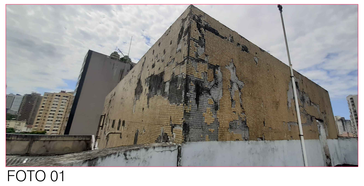


FOTO 01




FOTO 02




FOTO 03




FOTO 04

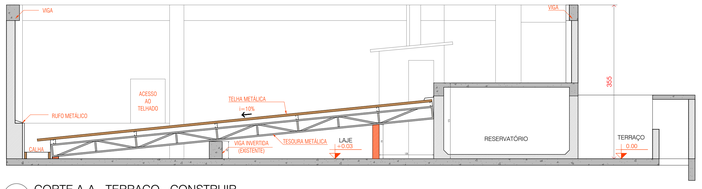


A CORTE A-A - TERRAÇO - CONSTRUIR
ESC.: 1/50

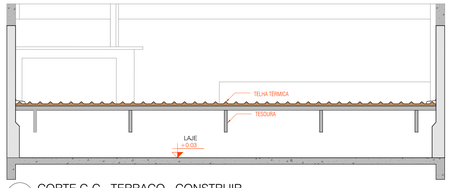


C CORTE C-C - TERRAÇO - CONSTRUIR
ESC.: 1/50

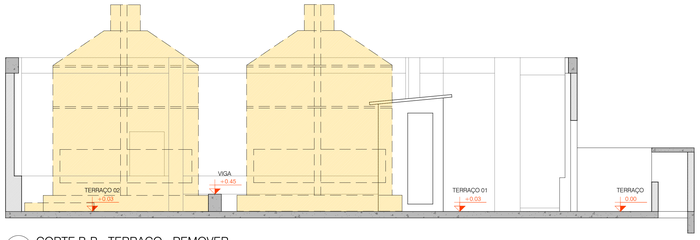


B CORTE B-B - TERRAÇO - REMOVER
ESC.: 1/50

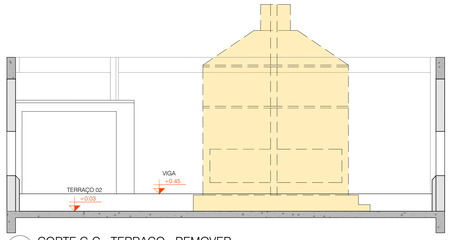


C CORTE C-C - TERRAÇO - REMOVER
ESC.: 1/50

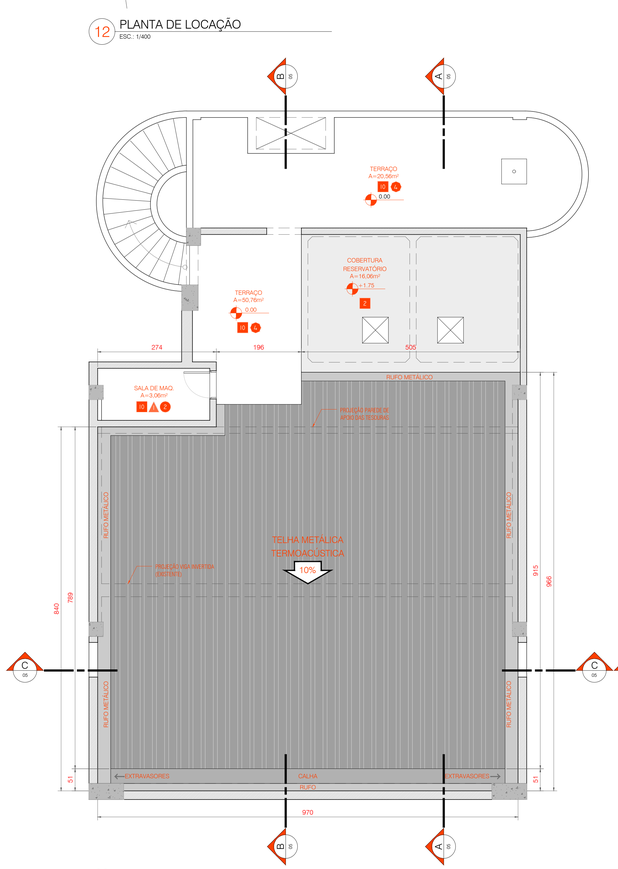

9 PLANTA COBERTURA - TERRAÇO
ESC.: 1/50

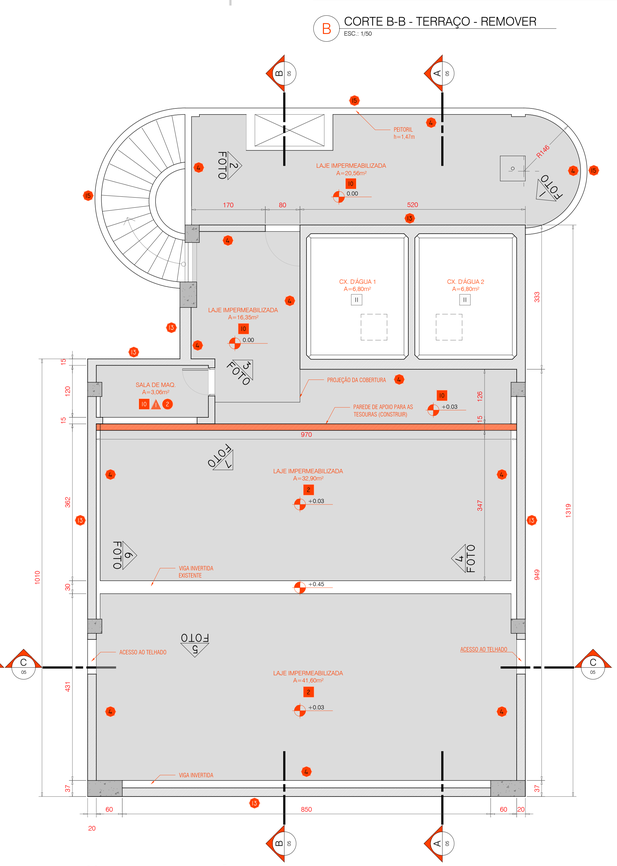

10 PLANTA CONSTRUÇÃO - TERRAÇO
ESC.: 1/50

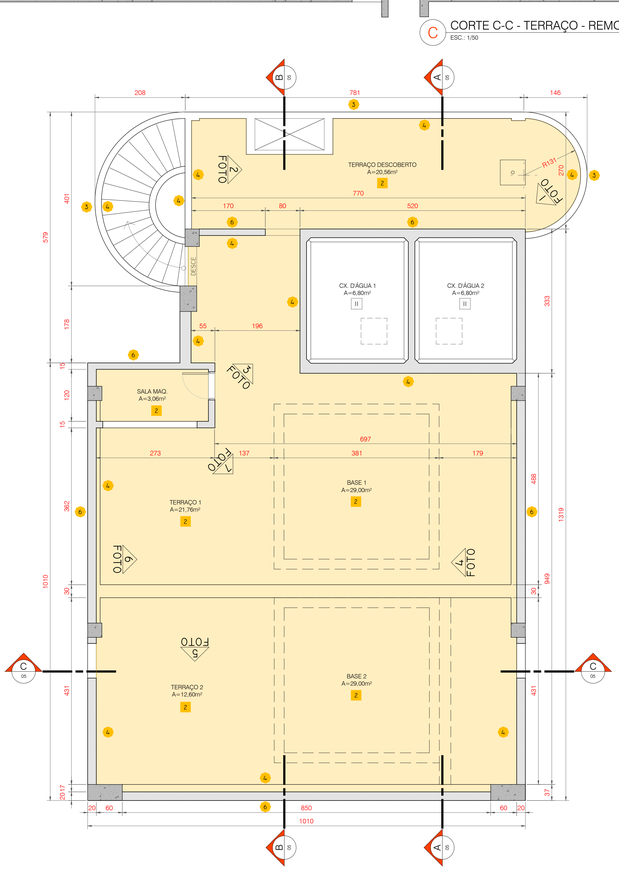

11 PLANTA REMOÇÃO - TERRAÇO
ESC.: 1/50

LEGENDA:
MODIFICAÇÃO DE ALVENARIA

	CONSERVAR
	CONSTRUIR
	DEMOLIR

LEGENDA:

PISOS

RETIRAR	MANTER	APLICAR	
1	1	1	PEDRA PORTUGUESA
2	2	2	TINTA ACRÍLICA P/ PISO
3	3	3	CERÂMICA IASA 20 x 20 cm
4	4	4	CERÂMICA INCA 20 x 30 cm
5	5	5	PAVIFLEX TP PL REF. JADE
6	6	6	CERÂMICA IASA (10x10 cm) REF. ESTANHO
7	7	7	GRANITO PRETO
8	8	8	CARPETE PAVIFLEX BOUCLÉ VERDE MUSGO
9	9	9	PISO VINÍLICO ACÚSTICO (com manta acústica embutida)
10	10	10	PORCELANATO NATURAL ANTIDERRAPANTE
11	11	11	MANTA ASFÁLTICA

PAREDES INTERNAS

RETIRAR	MANTER	APLICAR	
	1	1	TINTA ACRILICA SOBRE REBOCO PAULISTA
	2	2	TINTA PVA LÁTEX SOBRE REBOCO PAULISTA
	3	3	PASTELHA NSK GRÃ REAL CINZA CAMAÇARI
	4	4	AZULEJO DECORADO (15x15 cm) IASA
	5	5	CERÂMICA IASA (10x20 cm), REF. NIQUEL
	6	6	CERÂMICA IASA (20x20 cm), REF. NIQUEL
	7	7	CARPETE PAVIFLEX BOUCLÉ VERDE MUSGO
	8	8	CONCRETO APARENTE
	9	9	PLACAS MDF SOBRE LÂ DE VIDRO (Acabamento Hidrofugado)
	10	10	RODAPÉ EM RESINA DE PVC (Arremates / Testeiras / Faixas)
	11	11	VENEZIANA DE VIDRO IBRAVIR (20x10x10 cm) REF. RIO B
	12	12	RIPADO DE MADEIRA ENCERADO (Recuperar)
	13	13	CORTPLAC REF. FINESSE 3 mm

PAREDES EXTERNAS

RETIRAR	MANTER	APLICAR	
1	1	1	PASTILHA CERÂMICA ESMALTADA 20 x 20 cm.
2	2	2	PAINEL DE VIDRO LAMINADO
3	3	3	PASTILHA CERÂMICA ESMALTADA 10 x 10 cm.
4	4	4	TINTA ACRILICA APLICADA SOBRE REBOCO
5	5	5	BRISES METÁLICOS
6	6	6	PASTILHA CERÂMICA ESMALTADA 2,5 x 2,5 cm (AMARELA)
7	7	7	ESQUADRIA DE ALUMÍNIO.VIDRO
8	8	8	PASTILHA CERÂMICA ESMALTADA 2,5 x 2,5 cm (AZUL)
9	9	9	VENEZIANA DE VIDRO IBRAVIR (20x10x10 cm) REF. RIO B
10	10	10	CONCRETO APARENTE NATURAL
11	11	11	TINTA ACRILICA APLICADA SOBRE CONCRETO
12	12	12	REV. OHTIWE MONTAIN 90 X 90 cm (Fachada Ventilada)
13	13	13	REV. OHTIWE MOON 90 X 90 cm (Fachada Ventilada)
14	14	14	REV. OHTIWE CITY 90 X 90 cm (Fachada Ventilada)
15	15	15	REV. SURFACES OFF WHITE 9 X 37 cm (Fachada Aderida)
16	16	16	TINTA ESMALTE SINTÉTICO (Superficies Metálicas)

TETOS

RETIRAR	MANTER	APLICAR	
1	1	1	CONCRETO APARENTE NATURAL
2	2	2	TINTA ACRILICA SOBRE GESSO
3	3	3	PARALINE ABERTO 100, COR CINZA
4	4	4	FORRO PARALINE COLMEIA
5	5	5	CARPETE PAVIFLEX BOUCLÉ VERDE MUSGO
6	6	6	FORRO DE GESSO ACARTONADO (Resistente à umidade - RU)

APROVAÇÃO:

ARQUITETURA

Endereço:
AVENIDA NAZARÉ, 79, COBERTURA - CENTRO
BELÉM - PA

INSTITUCIONAL

Proprietário
INSS - INSTITUTO NACIONAL DO SEGURO SOCIAL

Autor do projeto
ARQT° ROGÉRIO SILVEIRA BARROS - CAU A20896-5

Responsável Técnico

LOGOMARCA:

ASSUNTO:
DEMOLIÇÕES / APLICAÇÕES


CONTEÚDO:
- PLANTA DE COBERTURA
- PLANTA BAIXA - CONSTRUÇÕES
- PLANTA BAIXA - REMOÇÕES
- PLANTA DE LOCAÇÃO
- CORTE TRANSVERSAL A-A
- CORTE LONGITUDINAL B-B
- DETALHES - COBERTURA
- LEGENDAS - REVESTIMENTOS
- FOTOS 1 - 7

DESCRIÇÃO DOS PAINÉIS:
TERRAÇO


ÁREA DO TERRENO: 3.373,25 m²
ÁREA TOTAL: 150,70m²
ÍNDICE PAISAGÍSTICO:
ESCALA: INDICADAS
VERSÃO: R01

FOLHA: 5/11
DATA: SETEMBRO /2020
DESENHO: RSB / AUTOCAD 2020


02/09/2020 15:36:21, 50 PLR Mesa1 A0 (841,00 x 1189,00 MM), 1:1

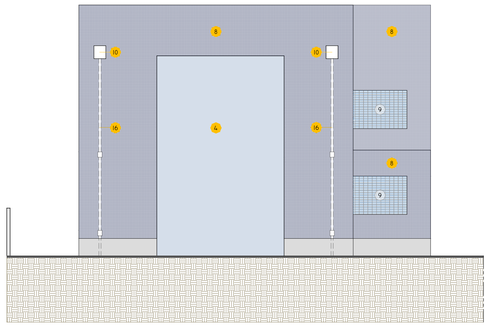


N ANEXO - ELEVAÇÃO NORTE RETIRAR
ESC.: 1/100

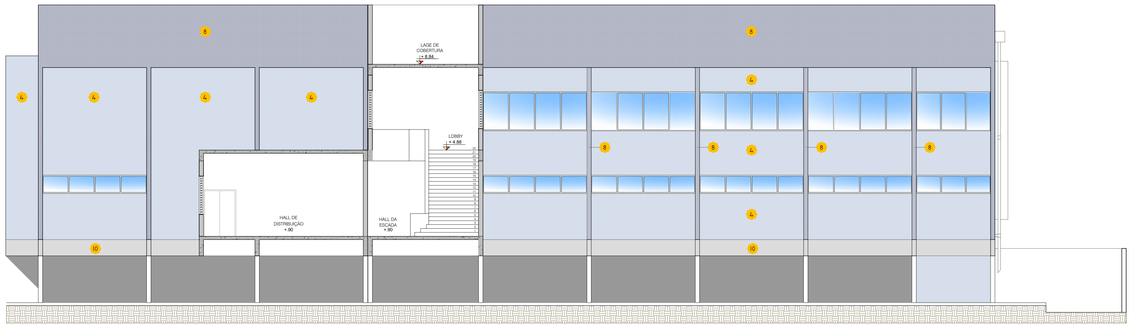


G CORTE LONGITUDINAL G-G RETIRAR
ESC.: 1/100

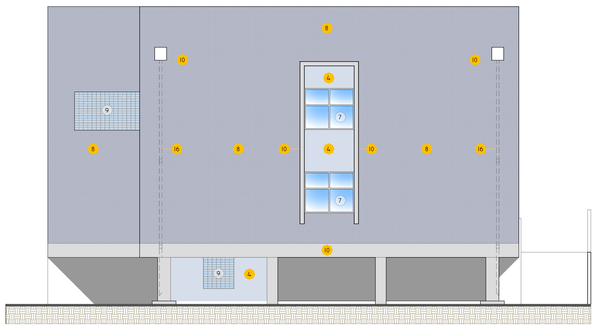


S ANEXO - ELEVAÇÃO SUL RETIRAR
ESC.: 1/100

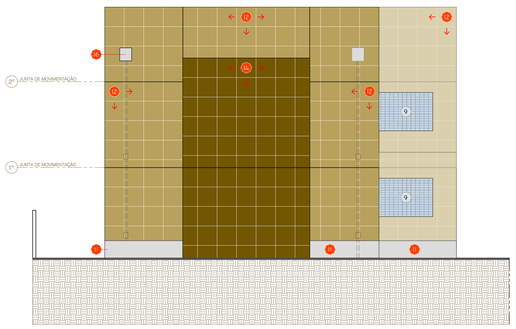


N ANEXO - ELEVAÇÃO NORTE APLICAR
ESC.: 1/100

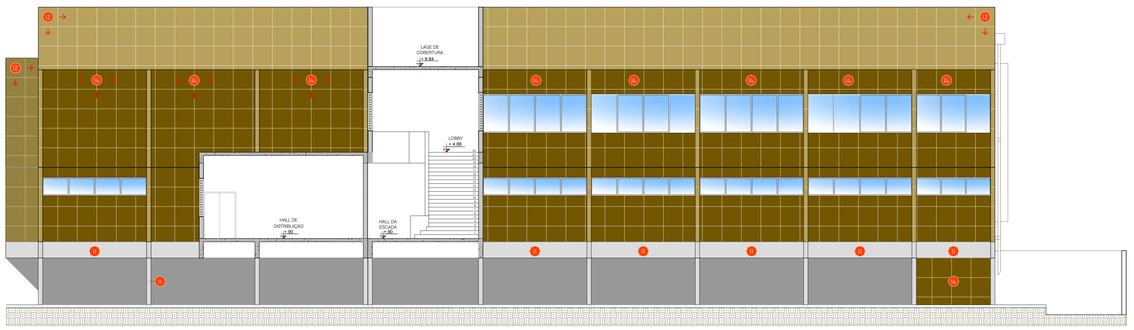

G CORTE LONGITUDINAL G-G APLICAR
ESC.: 1/100

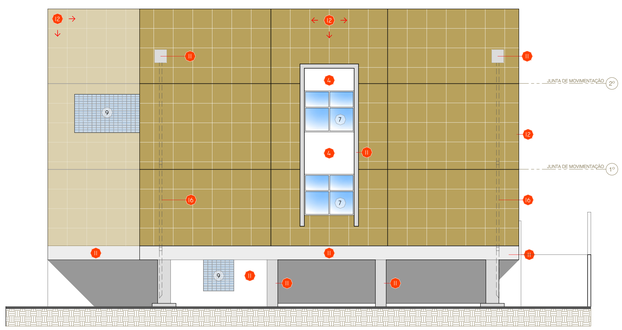

S ANEXO - ELEVAÇÃO SUL APLICAR
ESC.: 1/100

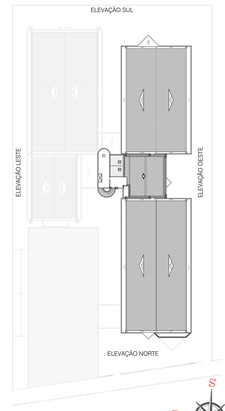


LEGENDAS

PAREDES EXTERNAS

RETIRAR	MANTER	APLICAR	
1	1	1	PASTILHA CERÂMICA ESMALTADA 20 x 20 cm.
2	2	2	PAINEL DE VIDRO LAMINADO
3	3	3	PASTILHA CERÂMICA ESMALTADA 10 x 10 cm.
4	4	4	TINTA ACRÍLICA APLICADA SOBRE REBOCO
5	5	5	BRISES METÁLICOS
6	6	6	PASTILHA CERÂMICA ESMALTADA 2,5 x 2,5 cm (AMARELA)
7	7	7	ESQUADRIA DE ALUMÍNIO/VIDRO
8	8	8	PASTILHA CERÂMICA ESMALTADA 2,5 x 2,5 cm (AZUL)
9	9	9	VENEZIANA DE VIDRO IBRAVIR (20x10x10 cm) REF. RIO B
10	10	10	CONCRETO APARENTE NATURAL
11	11	11	TINTA ACRÍLICA APLICADA SOBRE CONCRETO
12	12	12	REV. OHITAKE MONTAIN 90 X 90 cm (Fachada Ventilada)
13	13	13	REV. OHITAKE MOON 90 X 90 cm (Fachada Ventilada)
14	14	14	REV. OHITAKE CITY 90 X 90 cm (Fachada Ventilada)
15	15	15	REV. SURFACES OFF WHITE 9 X 37 cm (Fachada Aderida)
16	16	16	TINTA ESMALTE SINTÉTICO (Superfícies Metálicas)

REVESTIMENTOS EXTERNOS - RETIRAR			
ESPECIFICAÇÕES	LOCAL	QUANTIDADE (m²)	TOTAL
Revestimento 20 x 20 cm - Branco	Bloco 1 - Edifício	3.853,00	3.853,00
Revestimento 10 x 10 cm - Branco	Bloco 1 - Edifício	790,00	790,00
Pastilha 2,5 x 2,5 cm - Azul	Bloco 1 - Edifício	690,00	1.455,00
Pastilha 2,5 x 2,5 cm - Azul	Bloco 2 - Anexo	765,00	
Pastilha 2,5 x 2,5 cm - Amarela	Bloco 1 - Edifício	370,00	370,00
Pintura Tinta Acrílica - Azul	Bloco 1 - Edifício	3,00	648,00
Pintura Tinta Acrílica - Azul	Bloco 2 - Anexo	645,00	
TOTAL			7.116,00

REVESTIMENTOS EXTERNOS - APLICAR				
ESPECIFICAÇÕES	APLICAÇÃO	LOCAL	QUANT (m²)	TOTAL
Rev. 90 x 90 cm - MONTAIN	Fac. Ventilada	Bloco 1 - Edifício	2.800,00	3.600,00
Rev. 90 x 90 cm - MONTAIN	Fac. Ventilada	Bloco 2 - Anexo	800,00	
Rev. 90 x 90 cm - MOON	Fac. Ventilada	Bloco 1 - Edifício	800,00	800,00
Rev. 90 x 90 cm - CITY	Fac. Ventilada	Bloco 1 - Edifício	1.300,00	1.900,00
Rev. 90 x 90 cm - CITY	Fac. Ventilada	Bloco 2 - Anexo	600,00	
Rev. 9 x 37 cm - SURFACES	Fac. Aderida	Bloco 1 - Edifício	706,00	706,00
Pintura Tinta Acrílica	Fac. Aderida	Bloco 1 - Edifício	0,00	110,00
Pintura Tinta Acrílica	Fac. Aderida	Bloco 2 - Anexo	110,00	
TOTAL				7.116,00

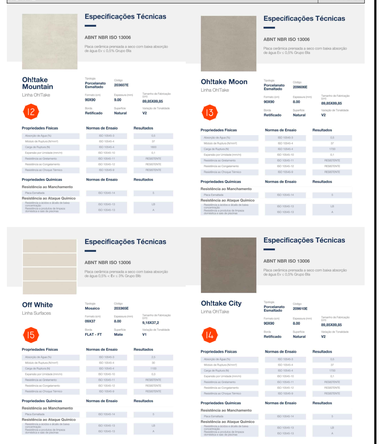

APROVAÇÃO:

ARQUITETURA

Endereço: AVENIDA NAZARÉ, 79, COBERTURA - CENTRO
BELÉM - PA

INSTITUCIONAL

Proprietário: INSS - INSTITUTO NACIONAL DO SEGURO SOCIAL

Autor do projeto: ARQTº ROGÉRIO SILVEIRA BARROS - CAU A20896-5

Responsável Técnico:

LOGOMARCA:

ASSUNTO: **DEMOLIÇÕES / APLICAÇÕES**

DESCRIÇÃO DOS PAVTOS: **ELEVAÇÕES ANEXO**


CONTEÚDO:
- ELEVAÇÕES NORTE - ANEXO (RETIRAR)
- ELEVAÇÕES NORTE - ANEXO (APLICAR)
- ELEVAÇÕES SUL - ANEXO (RETIRAR)
- ELEVAÇÕES SUL - ANEXO (APLICAR)
- ELEVAÇÕES LESTE - ANEXO (RETIRAR)
- CORTE LONGITUDINAL G-G (RETIRAR)
- CORTE LONGITUDINAL G-G (APLICAR)
- LEGENDAS - REVESTIMENTOS

ÁREA DO TERRENO:	3.373,25 m²
ÁREA TOTAL:	
ÍNDICE PAISAGÍSTICO:	
ESCALA:	INDICADAS
VERSÃO:	R01
FOLHA:	6/11
DATA:	SETEMBRO /2025
DESENHO:	RSB / AUTOCAD 2025

ARPROVOK 15.25.45_R2 Full Sheet A0 (841.00 x 1189.00 MM)_1:1



ELEVAÇÃO LESTE - ANEXO RETIRAR
ESC.: 1/100

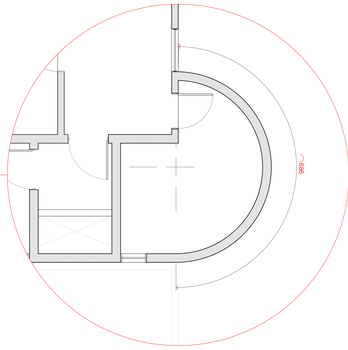

DETALHE PAINEL ARCO 1 (REV. SURFACES)
ESC. 1/50


LEGENDAS


PAREDES EXTERNAS

RETIRAR	MANTER	APLICAR	
1	1	1	PASTILHA CERÂMICA ESMALTADA 20 x 20 cm.
2	2	2	PAINEL DE VIDRO LAMINADO
3	3	3	PASTILHA CERÂMICA ESMALTADA 10 x 10 cm.
4	4	4	TINTA ACRÍLICA APLICADA SOBRE REBOCO
5	5	5	BRISES METÁLICOS
6	6	6	PASTILHA CERÂMICA ESMALTADA 2,5 x 2,5 cm (AMARELA)
7	7	7	ESQUADRIA DE ALUMÍNIO/VIDRO
8	8	8	PASTILHA CERÂMICA ESMALTADA 2,5 x 2,5 cm (AZUL)
9	9	9	VENEZIANA DE VIDRO IBRAVIR (20x10x10 cm) REF. RIO B
10	10	10	CONCRETO APARENTE NATURAL
11	11	11	TINTA ACRÍLICA APLICADA SOBRE CONCRETO
12	12	12	REV. OHITAKE MONTAIN 90 X 90 cm (Fachada Ventilada)
13	13	13	REV. OHITAKE MOON 90 X 90 cm (Fachada Ventilada)
14	14	14	REV. OHITAKE CITY 90 X 90 cm (Fachada Ventilada)
15	15	15	REV. SURFACES OFF WHITE 9 X 37 cm (Fachada Aderida)
16	16	16	TINTA ESMALTE SINTÉTICO (Superfícies Metálicas)

REVESTIMENTOS EXTERNOS - RETIRAR			
ESPECIFICAÇÕES	LOCAL	QUANTIDADE (m²)	TOTAL
Revestimento 20 x 20 cm - Branco	Bloco 1 - Edifício	3.853,00	3.853,00
Revestimento 10 x 10 cm - Branco	Bloco 1 - Edifício	790,00	790,00
Pastilha 2,5 x 2,5 cm - Azul	Bloco 1 - Edifício	690,00	1.455,00
Pastilha 2,5 x 2,5 cm - Azul	Bloco 2 - Anexo	765,00	
Pastilha 2,5 x 2,5 cm - Amarela	Bloco 1 - Edifício	370,00	370,00
Pintura Tinta Acrílica - Azul	Bloco 1 - Edifício	3.00	648,00
Pintura Tinta Acrílica - Azul	Bloco 2 - Anexo	645,00	
TOTAL			7.116,00

REVESTIMENTOS EXTERNOS - APLICAR				
ESPECIFICAÇÕES	APLICAÇÃO	LOCAL	QUANT (m²)	TOTAL
Rev. 90 x 90 cm - MONTAIN	Fac. Ventilada	Bloco 1 - Edifício	2.800,00	3.600,00
Rev. 90 x 90 cm - MONTAIN	Fac. Ventilada	Bloco 2 - Anexo	800,00	
Rev. 90 x 90 cm - MOON	Fac. Ventilada	Bloco 1 - Edifício	800,00	800,00
Rev. 90 x 90 cm - CITY	Fac. Ventilada	Bloco 1 - Edifício	1.300,00	1.900,00
Rev. 90 x 90 cm - CITY	Fac. Ventilada	Bloco 2 - Anexo	600,00	
Rev. 9 x 37 cm - SURFACES	Fac. Aderida	Bloco 1 - Edifício	706,00	706,00
Pintura Tinta Acrílica	Fac. Aderida	Bloco 1 - Edifício	0,00	110,00
Pintura Tinta Acrílica	Fac. Aderida	Bloco 2 - Anexo	110,00	
TOTAL				7.116,00

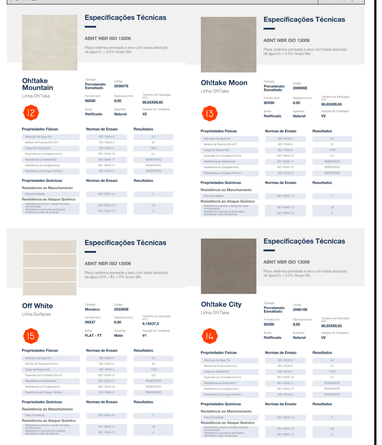

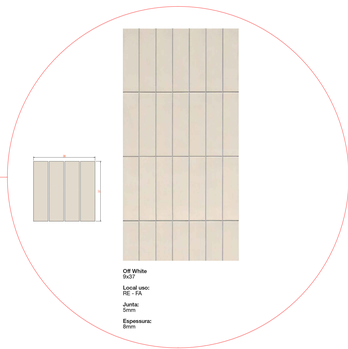

Off White
9x37

Local uso:
FE - FA

Junta:
5mm

Espessura:
8mm

APLICAÇÃO SURFACES (FACHADA ADERIDA)
REJUNTE CINZA PLATINA

ELEVAÇÃO LESTE - ANEXO APLICAR
ESC.: 1/100

APROVAÇÃO:

ARQUITETURA

Endereço:
AVENIDA NAZARÉ, 79, COBERTURA - CENTRO
BELÉM - PA

INSTITUCIONAL

Proprietário
INSS - INSTITUTO NACIONAL DO SEGURO SOCIAL

Autor do projeto
ARQTº ROGÉRIO SILVEIRA BARROS - CAU A20896-5

Responsável Técnico

LOGOMARCA:

ASSUNTO:
APLICAÇÕES

DESCRIÇÃO DOS PAVTOS:
ELEVAÇÃO LESTE / ANEXO

CONTEÚDO:
- ELEVAÇÃO LESTE - ANEXO (REMOVER)
- ELEVAÇÃO LESTE - ANEXO (APLICAR)
- LEGENDAS - REVESTIMENTOS
- REFERÊNCIAS

ÁREA DO TERRENO: 3.373,25 m²
ÁREA TOTAL:
ÍNDICE PAISAGÍSTICO:
ESCALA: INDICADAS
FOLHA: **7/11**
DATA: SETEMBRO /2026
VERSÃO: R01
DESENHO: RSB / AUTOCAD 2025


GERADO EM 15:25:31, SUA FILIAL Manaus AM (BRA) (BR-V) 2.5 (BR-SE Infra), v.1.1



O ELEVAÇÃO OESTE RETIRAR
ESC.: 1/100



O ELEVAÇÃO OESTE APLICAR
ESC.: 1/100

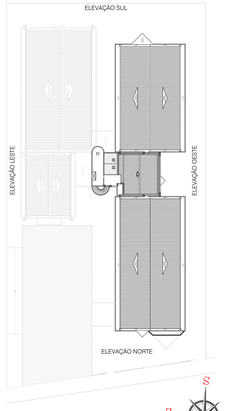




LEGENDAS

PAREDES EXTERNAS

RETIRAR	MANTER	APLICAR	
1	1	1	PASTILHA CERÂMICA ESMALTADA 20 x 20 cm.
2	2	2	PAINEL DE VIDRO LAMINADO
3	3	3	PASTILHA CERÂMICA ESMALTADA 10 x 10 cm.
4	4	4	TINTA ACRÍLICA APLICADA SOBRE REBOCO
5	5	5	BRISES METÁLICOS
6	6	6	PASTILHA CERÂMICA ESMALTADA 2,5 x 2,5 cm (AMARELA)
7	7	7	ESQUADRIA DE ALUMÍNIO/VIDRO
8	8	8	PASTILHA CERÂMICA ESMALTADA 2,5 x 2,5 cm (AZUL)
9	9	9	VENEZIANA DE VIDRO IBRAVIR (20x10x10 cm) REF. RIO B
10	10	10	CONCRETO APARENTE NATURAL
11	11	11	TINTA ACRÍLICA APLICADA SOBRE CONCRETO
12	12	12	REV. OHITAKE MONTAIN 90 X 90 cm (Fachada Ventilada)
13	13	13	REV. OHITAKE MOON 90 X 90 cm (Fachada Ventilada)
14	14	14	REV. OHITAKE CITY 90 X 90 cm (Fachada Ventilada)
15	15	15	REV. SURFACES OFF WHITE 9 X 37 cm (Fachada Aderida)
16	16	16	TINTA ESMALTE SINTÉTICO (Superfícies Metálicas)

REVESTIMENTOS EXTERNOS - RETIRAR			
ESPECIFICAÇÕES	LOCAL	QUANTIDADE (m²)	TOTAL
Revestimento 20 x 20 cm - Branco	Bloco 1 - Edifício	3.853,00	3.853,00
Revestimento 10 x 10 cm - Branco	Bloco 1 - Edifício	790,00	790,00
Pastilha 2,5 x 2,5 cm - Azul	Bloco 1 - Edifício	690,00	1.455,00
Pastilha 2,5 x 2,5 cm - Azul	Bloco 2 - Anexo	765,00	
Pastilha 2,5 x 2,5 cm - Amarela	Bloco 1 - Edifício	370,00	370,00
Pintura Tinta Acrílica - Azul	Bloco 1 - Edifício	3,00	648,00
Pintura Tinta Acrílica - Azul	Bloco 2 - Anexo	645,00	
TOTAL			7.116,00

REVESTIMENTOS EXTERNOS - APLICAR				
ESPECIFICAÇÕES	APLICAÇÃO	LOCAL	QUANT (m²)	TOTAL
Rev. 90 x 90 cm - MONTAIN	Fac. Ventilada	Bloco 1 - Edifício	2.800,00	3.600,00
Rev. 90 x 90 cm - MONTAIN	Fac. Ventilada	Bloco 2 - Anexo	800,00	
Rev. 90 x 90 cm - MOON	Fac. Ventilada	Bloco 1 - Edifício	800,00	800,00
Rev. 90 x 90 cm - CITY	Fac. Ventilada	Bloco 1 - Edifício	1.300,00	1.900,00
Rev. 90 x 90 cm - CITY	Fac. Ventilada	Bloco 2 - Anexo	600,00	
Rev. 9 x 37 cm - SURFACES	Fac. Aderida	Bloco 1 - Edifício	706,00	706,00
Pintura Tinta Acrílica	Fac. Aderida	Bloco 1 - Edifício	0,00	110,00
Pintura Tinta Acrílica	Fac. Aderida	Bloco 2 - Anexo	110,00	
TOTAL				7.116,00

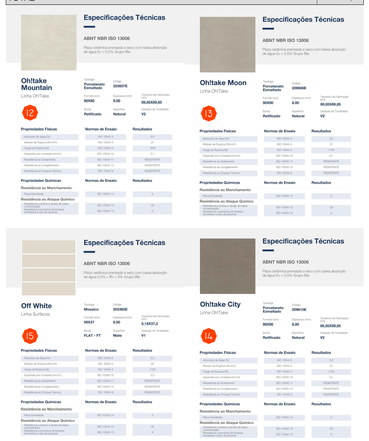

DETALHE PAINEL INCLINADO 1
(REV. MOON 90x90)
ESC. 1/50

DETALHE PAINEL INCLINADO 2
(REV. CITY 90x90)
ESC. 1/50

APROVAÇÃO:

ARQUITETURA

Endereço: AVENIDA NAZARÉ, 79, COBERTURA - CENTRO
BELÉM - PA

INSTITUCIONAL

Proprietário: INSS - INSTITUTO NACIONAL DO SEGURO SOCIAL

Autor do projeto: ARQTº ROGÉRIO SILVEIRA BARROS - CAU A20896-5

Responsável Técnico:

LOGOMARCA:

ASSUNTO: DEMOLIÇÕES / APLICAÇÕES

DESCRIÇÃO DOS PAVTOS: ELEVAÇÃO OESTE


CONTEÚDO:
- ELEVAÇÃO OESTE (APLICAR)
- ELEVAÇÃO OESTE (RETIRAR)
- DETALHES
- LEGENDAS - REVESTIMENTOS

ÁREA DO TERRENO: 3.373,25 m²
ÁREA TOTAL:
ÍNDICE PAISAGÍSTICO:
ESCALA: INDICADAS
VERSÃO: R01

FOLHA: 8/11

DATA: SETEMBRO /2025

DESENHO: RSB / AUTOCAD 2025

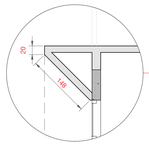

DETALHE PAINEL INCLINADO 7
ESC. 1/25

N ELEVAÇÃO NORTE RETIRAR
ESC.: 1/100



S ELEVAÇÃO SUL RETIRAR
ESC.: 1/100




LEGENDAS


PAREDES EXTERNAS

RETIRAR	MANTER	APLICAR	
1	1	1	PASTILHA CERÂMICA ESMALTADA 20 x 20 cm.
2	2	2	PAINEL DE VIDRO LAMINADO
3	3	3	PASTILHA CERÂMICA ESMALTADA 10 x 10 cm.
4	4	4	TINTA ACRÍLICA APLICADA SOBRE REBOCO
5	5	5	BRISES METÁLICOS
6	6	6	PASTILHA CERÂMICA ESMALTADA 2,5 x 2,5 cm (AMARELA)
7	7	7	ESQUADRIA DE ALUMÍNIO/VIDRO
8	8	8	PASTILHA CERÂMICA ESMALTADA 2,5 x 2,5 cm (AZUL)
9	9	9	VENEZIANA DE VIDRO IBRAVIR (20x10x10 cm) REF. RIO B
10	10	10	CONCRETO APARENTE NATURAL
11	11	11	TINTA ACRÍLICA APLICADA SOBRE CONCRETO
12	12	12	REV. OHITAKE MONTAIN 90 X 90 cm (Fachada Ventilada)
13	13	13	REV. OHITAKE MOON 90 X 90 cm (Fachada Ventilada)
14	14	14	REV. OHITAKE CITY 90 X 90 cm (Fachada Ventilada)
15	15	15	REV. SURFACES OFF WHITE 9 X 37 cm (Fachada Aderida)
16	16	16	TINTA ESMALTE SINTÉTICO (Superfícies Metálicas)


REVESTIMENTOS EXTERNOS - RETIRAR			
ESPECIFICAÇÕES	LOCAL	QUANTIDADE (m²)	TOTAL
Revestimento 20 x 20 cm - Branco	Bloco 1 - Edifício	3.853,00	3.853,00
Revestimento 10 x 10 cm - Branco	Bloco 1 - Edifício	790,00	790,00
Pastilha 2,5 x 2,5 cm - Azul	Bloco 1 - Edifício	690,00	1.455,00
Pastilha 2,5 x 2,5 cm - Azul	Bloco 2 - Anexo	765,00	
Pastilha 2,5 x 2,5 cm - Amarela	Bloco 1 - Edifício	370,00	370,00
Pintura Tinta Acrílica - Azul	Bloco 1 - Edifício	3,00	648,00
Pintura Tinta Acrílica - Azul	Bloco 2 - Anexo	645,00	
TOTAL			7.116,00

REVESTIMENTOS EXTERNOS - APLICAR				
ESPECIFICAÇÕES	APLICAÇÃO	LOCAL	QUANT (m²)	TOTAL
Rev. 90 x 90 cm - MONTAIN	Fac. Ventilada	Bloco 1 - Edifício	2.800,00	3.600,00
Rev. 90 x 90 cm - MONTAIN	Fac. Ventilada	Bloco 2 - Anexo	800,00	
Rev. 90 x 90 cm - MOON	Fac. Ventilada	Bloco 1 - Edifício	800,00	800,00
Rev. 90 x 90 cm - CITY	Fac. Ventilada	Bloco 1 - Edifício	1.300,00	1.900,00
Rev. 90 x 90 cm - CITY	Fac. Ventilada	Bloco 2 - Anexo	600,00	
Rev. 9 x 37 cm - SURFACES	Fac. Aderida	Bloco 1 - Edifício	706,00	706,00
Pintura Tinta Acrílica	Fac. Aderida	Bloco 1 - Edifício	0,00	110,00
Pintura Tinta Acrílica	Fac. Aderida	Bloco 2 - Anexo	110,00	
TOTAL				7.116,00

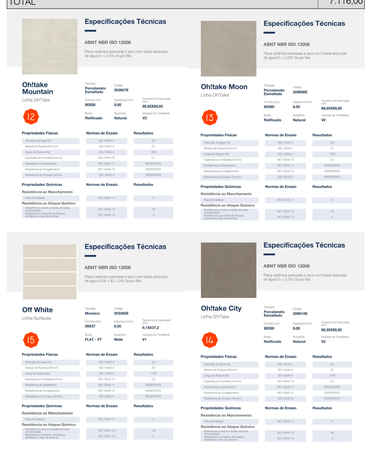

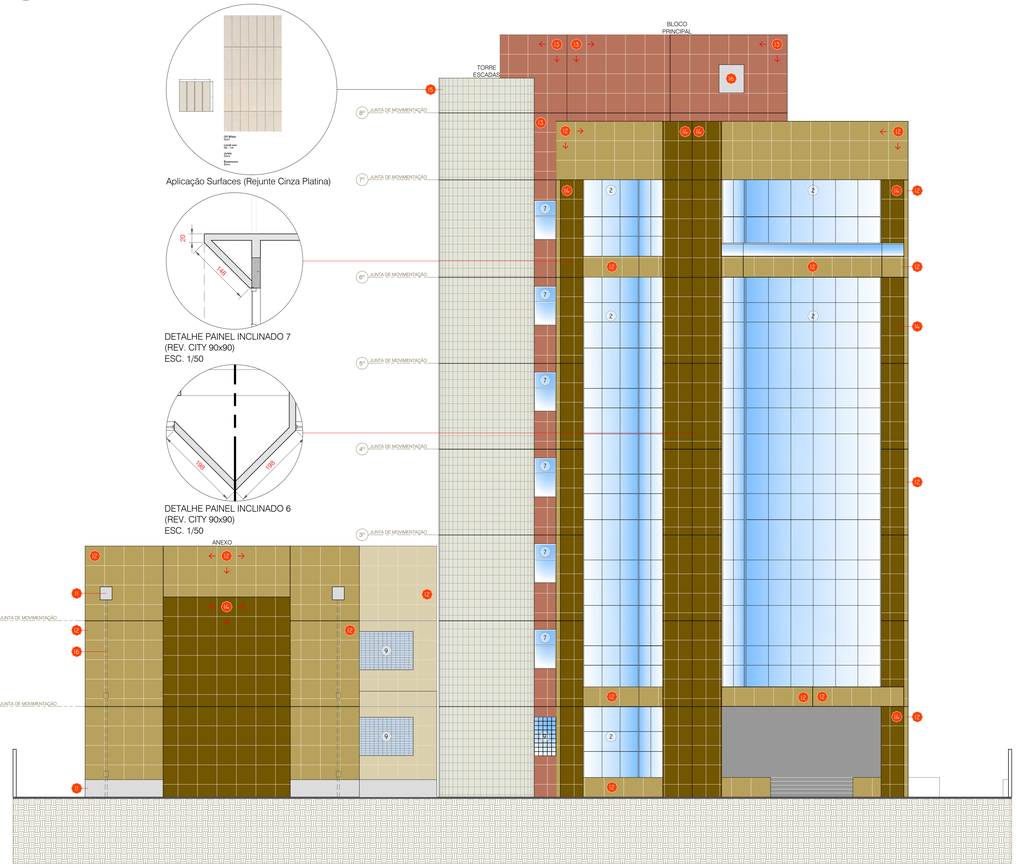

N ELEVAÇÃO NORTE APLICAR
ESC.: 1/100

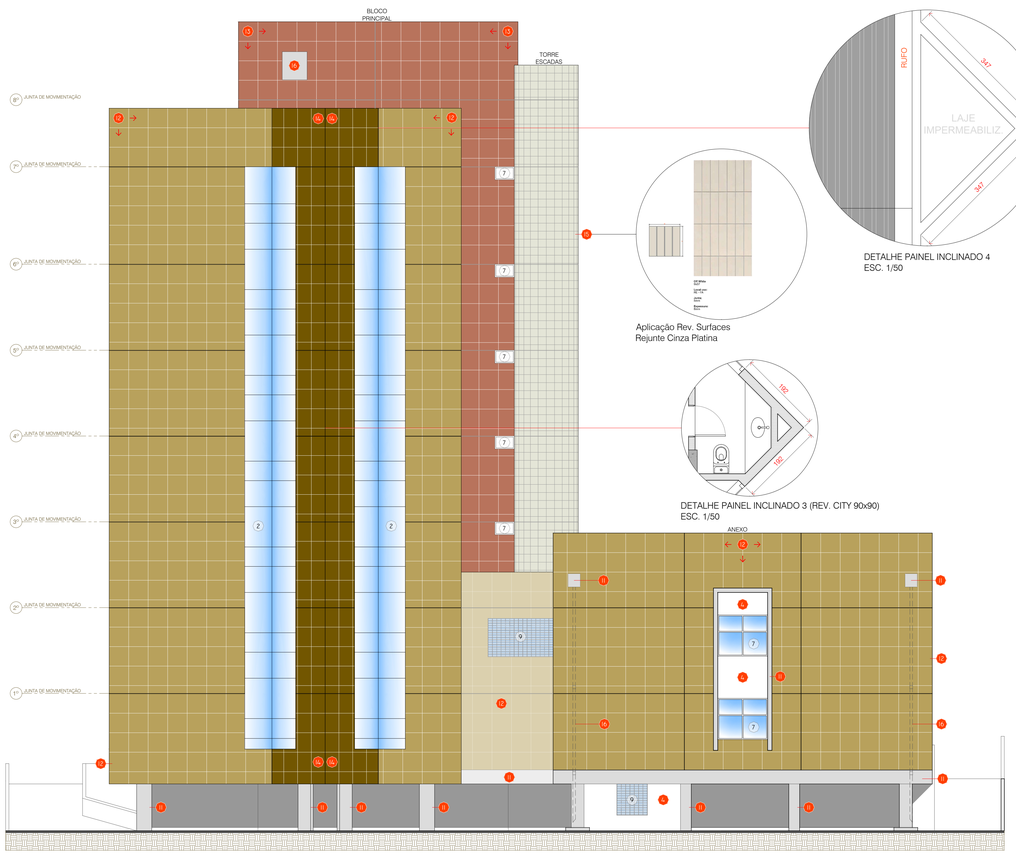

S ELEVAÇÃO SUL APLICAR
ESC.: 1/100

Aplicação Surfaces (Rejunte Cinza Platina)

DETALHE PAINEL INCLINADO 7
(REV. CITY 90x90)
ESC. 1/50

DETALHE PAINEL INCLINADO 6
(REV. CITY 90x90)
ESC. 1/50

DETALHE PAINEL INCLINADO 4
ESC. 1/50

Aplicação Rev. Surfaces
Rejunte Cinza Platina

DETALHE PAINEL INCLINADO 3 (REV. CITY 90x90)
ESC. 1/50

APROVAÇÃO:

ARQUITETURA

Endereço: AVENIDA NAZARÉ, 79, COBERTURA - CENTRO
BELÉM - PA

INSTITUCIONAL

Proprietário
INSS - INSTITUTO NACIONAL DO SEGURO SOCIAL

Autor do projeto
ARQTº ROGÉRIO SILVEIRA BARROS - CAU A20896-5

Responsável Técnico

LOGOMARCA:


ASSUNTO: DEMOLIÇÕES /APLICAÇÕES

DESCRIÇÃO DOS PAVTOS: ELEVAÇÕES NORTE / SUL


CONTEÚDO:
- ELEVAÇÕES NORTE (RETRAR)
- ELEVAÇÕES NORTE (APLICAR)
- ELEVAÇÕES SUL (RETIRAR)
- ELEVAÇÕES SUL (APLICAR)
- LEGENDAS - REVESTIMENTOS
- REFERÊNCIAS

ÁREA DO TERRENO: 9.373,25 m²	FOLHA: 9/11
ÁREA TOTAL:	
INDICE PAISAGÍSTICO:	
ESCALA: INDICADAS	DATA: SETEMBRO /2025
VERSÃO: R01	DESENHO: RSB / AUTOCAD 2025


[12/09/2025 15:36:16] N:\0 FILE\Inkwell AE\2801.00 x 1189.00 MAIL\ 1:1

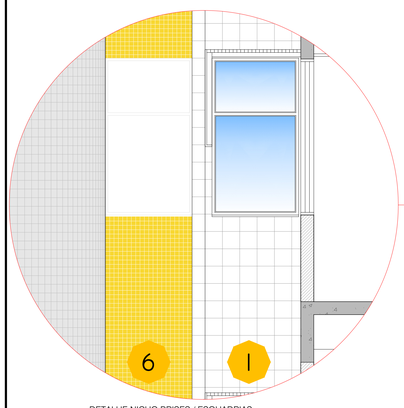

DETALHE NICHO BRISES / ESQUADRIAS
ESC. 1/25

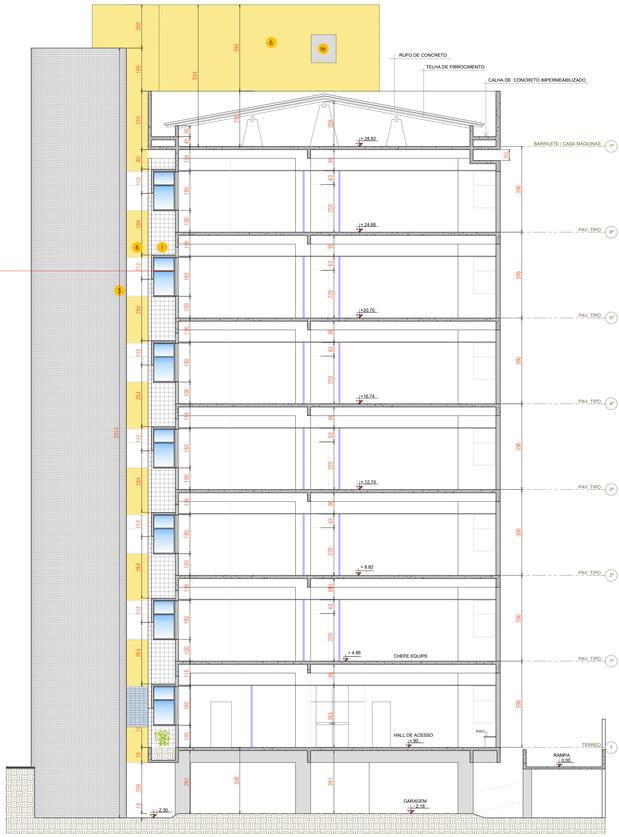

D CORTE TRANSVERSAL D - D RETIRAR
ESC.: 1/100

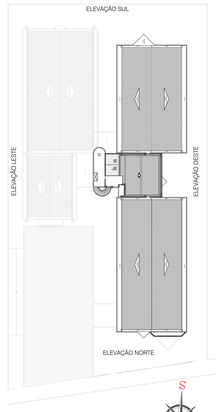



E CORTE TRANSVERSAL E -E
ESC.: 1/100


LEGENDAS


PAREDES EXTERNAS


RETIRAR	MANTER	APLICAR	
1	1	1	PASTILHA CERÂMICA ESMALTADA 20 x 20 cm.
2	2	2	PAINEL DE VIDRO LAMINADO
3	3	3	PASTILHA CERÂMICA ESMALTADA 10 x 10 cm.
4	4	4	TINTA ACRÍLICA APLICADA SOBRE REBOCO
5	5	5	BRISES METÁLICOS
6	6	6	PASTILHA CERÂMICA ESMALTADA 2,5 x 2,5 cm (AMARELA)
7	7	7	ESQUADRIA DE ALUMÍNIO/VIDRO
8	8	8	PASTILHA CERÂMICA ESMALTADA 2,5 x 2,5 cm (AZUL)
9	9	9	VENEZIANA DE VIDRO IBRAVIR (20x10x10 cm) REF. RIO B
10	10	10	CONCRETO APARENTE NATURAL
11	11	11	TINTA ACRÍLICA APLICADA SOBRE CONCRETO
12	12	12	REV. OHITAKE MONTAIN 90 X 90 cm (Fachada Ventilada)
13	13	13	REV. OHITAKE MOON 90 X 90 cm (Fachada Ventilada)
14	14	14	REV. OHITAKE CITY 90 X 90 cm (Fachada Ventilada)
15	15	15	REV. SURFACES OFF WHITE 9 X 37 cm (Fachada Aderida)
16	16	16	TINTA ESMALTE SINTÉTICO (Superfícies Metálicas)

REVESTIMENTOS EXTERNOS - RETIRAR			
ESPECIFICAÇÕES	LOCAL	QUANTIDADE (m²)	TOTAL
Revestimento 20 x 20 cm - Branco	Bloco 1 - Edifício	3.853,00	3.853,00
Revestimento 10 x 10 cm - Branco	Bloco 1 - Edifício	790,00	790,00
Pastilha 2,5 x 2,5 cm - Azul	Bloco 1 - Edifício	690,00	1.455,00
Pastilha 2,5 x 2,5 cm - Azul	Bloco 2 - Anexo	765,00	
Pastilha 2,5 x 2,5 cm - Amarela	Bloco 1 - Edifício	370,00	370,00
Pintura Tinta Acrílica - Azul	Bloco 1 - Edifício	3,00	648,00
Pintura Tinta Acrílica - Azul	Bloco 2 - Anexo	645,00	
TOTAL			7.116,00


REVESTIMENTOS EXTERNOS - APLICAR				
ESPECIFICAÇÕES	APLICAÇÃO	LOCAL	QUANT (m²)	TOTAL
Rev. 90 x 90 cm - MONTAIN	Fac. Ventilada	Bloco 1 - Edifício	2.800,00	3.600,00
Rev. 90 x 90 cm - MONTAIN	Fac. Ventilada	Bloco 2 - Anexo	800,00	
Rev. 90 x 90 cm - MOON	Fac. Ventilada	Bloco 1 - Edifício	800,00	800,00
Rev. 90 x 90 cm - CITY	Fac. Ventilada	Bloco 1 - Edifício	1.300,00	1.900,00
Rev. 90 x 90 cm - CITY	Fac. Ventilada	Bloco 2 - Anexo	600,00	
Rev. 9 x 37 cm - SURFACES	Fac. Aderida	Bloco 1 - Edifício	706,00	706,00
Pintura Tinta Acrílica	Fac. Aderida	Bloco 1 - Edifício	0,00	110,00
Pintura Tinta Acrílica	Fac. Aderida	Bloco 2 - Anexo	110,00	
TOTAL				7.116,00

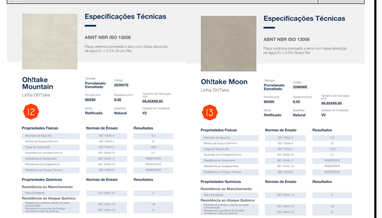

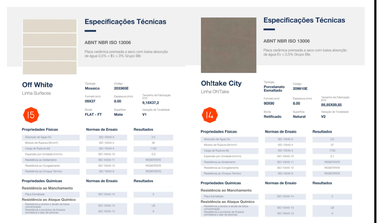


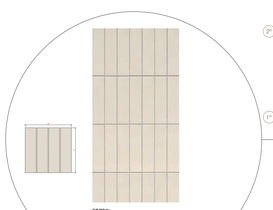

APLICAÇÃO SURFACES (FACHADA ADERIDA)
REJUNTE CINZA PLATINA

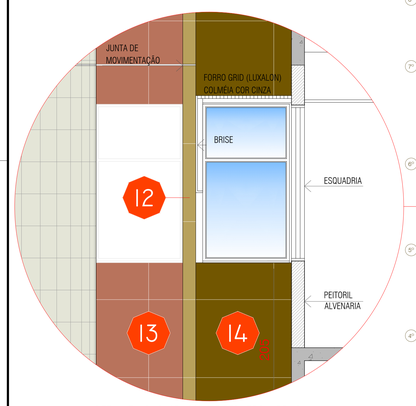

DETALHE NICHO (APLICAR) BRISES / ESQUADRIAS
ESC. 1/25

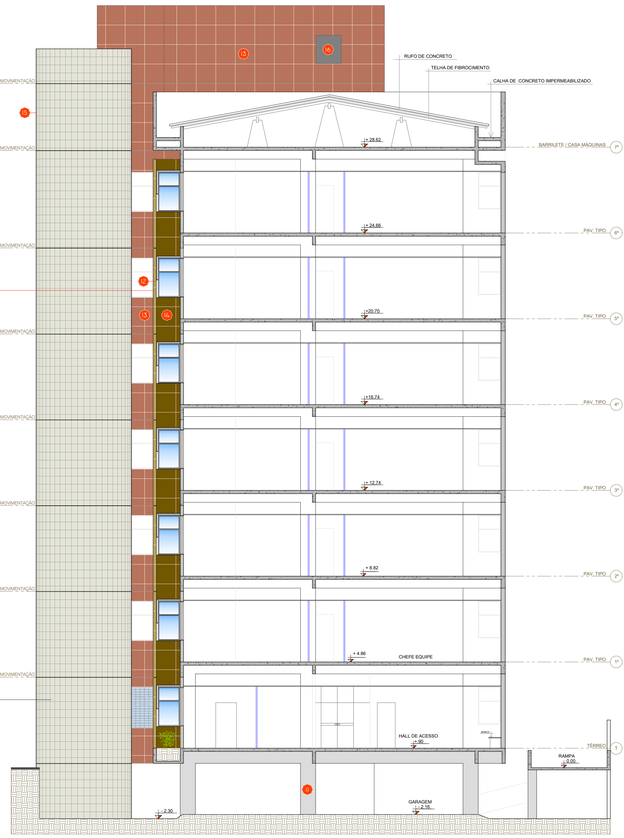

D CORTE TRANSVERSAL D - D APLICAR
ESC.: 1/100

E CORTE TRANSVERSAL E -E APLICAR
ESC.: 1/100

APROVAÇÃO:

ARQUITETURA

Endereço: AVENIDA NAZARÉ, 79, COBERTURA - CENTRO
BELÉM - PA

INSTITUCIONAL

Proprietário
INSS - INSTITUTO NACIONAL DO SEGURO SOCIAL

Autor do projeto
ARQ[o] ROGÉRIO SILVEIRA BARROS - CAU A20896-5

Responsável Técnico

LOGOMARCA:

ASSUNTO:
DEMOLIÇÕES / APLICAÇÕES

CONTEÚDO:
- CORTE TRANSVERSAL E-E (RETIRAR)
- CORTE TRANSVERSAL E-E (APLICAR)
- CORTE TRANSVERSAL D-D (RETIRAR)
- CORTE TRANSVERSAL D-D (APLICAR)
- LEGENDAS - REVESTIMENTOS

DESCRIÇÃO DOS PAVTOS:
ELEVAÇÕES / CORTES

ÁREA DO TERRENO: 3.373,25 m²	FOLHA: 10/11
ÁREA TOTAL:	
ÍNDICE PAISAGÍSTICO:	
ESCALA: INDICADAS	DATA: SETEMBRO /2020
VERSÃO: R01	DESENHO: RSB / AUTOCAD 2020


10/09/2020 11:34:08, NO FLR Sheet 40 (DEL) 80 x 1189.00 MMS, 1:1



F CORTE LONGITUDINAL F - F RETIRAR
ESC.: 1/100



F CORTE LONGITUDINAL F - F APLICAR
ESC.: 1/100

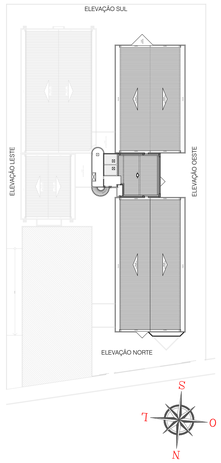


LEGENDAS

RETIRAR	MANTER	APLICAR	
		PAREDES EXTERNAS	
1	I	1	PASTILHA CERÂMICA ESMALTADA 20 x 20 cm.
2	2	2	PAINEL DE VIDRO LAMINADO
3	3	3	PASTILHA CERÂMICA ESMALTADA 10 x 10 cm.
4	4	4	TINTA ACRÍLICA APLICADA SOBRE REBOCO
5	5	5	BRISES METÁLICOS
6	6	6	PASTILHA CERÂMICA ESMALTADA 2,5 x 2,5 cm (AMARELA)
7	7	7	ESQUADRIA DE ALUMÍNIO/VIDRO
8	8	8	PASTILHA CERÂMICA ESMALTADA 2,5 x 2,5 cm (AZUL)
9	9	9	VENEZIANA DE VIDRO IBRAVIR (20x10x10 cm) REF. RIO B
10	10	10	CONCRETO APARENTE NATURAL
11	II	11	TINTA ACRÍLICA APLICADA SOBRE CONCRETO
12	12	12	REV. OHITAKE MONTAIN 90 X 90 cm (Fachada Ventilada)
13	13	13	REV. OHITAKE MOON 90 X 90 cm (Fachada Ventilada)
14	14	14	REV. OHITAKE CITY 90 X 90 cm (Fachada Ventilada)
15	15	15	REV. SURFACES OFF WHITE 9 X 37 cm (Fachada Aderida)
16	16	16	TINTA ESMALTE SINTÉTICO (Superfícies Metálicas)

REVESTIMENTOS EXTERNOS - RETIRAR			
ESPECIFICAÇÕES	LOCAL	QUANTIDADE (m²)	TOTAL
Revestimento 20 x 20 cm - Branco	Bloco 1 - Edifício	3.853,00	3.853,00
Revestimento 10 x 10 cm - Branco	Bloco 1 - Edifício	790,00	790,00
Pastilha 2,5 x 2,5 cm - Azul	Bloco 1 - Edifício	690,00	1.455,00
Pastilha 2,5 x 2,5 cm - Azul	Bloco 2 - Anexo	765,00	
Pastilha 2,5 x 2,5 cm - Amarela	Bloco 1 - Edifício	370,00	370,00
Pintura Tinta Acrílica - Azul	Bloco 1 - Edifício	3,00	648,00
Pintura Tinta Acrílica - Azul	Bloco 2 - Anexo	645,00	
TOTAL			7.116,00

REVESTIMENTOS EXTERNOS - APLICAR				
ESPECIFICAÇÕES	APLICAÇÃO	LOCAL	QUANT (m²)	TOTAL
Rev. 90 x 90 cm - MONTAIN	Fac. Ventilada	Bloco 1 - Edifício	2.800,00	3.600,00
Rev. 90 x 90 cm - MONTAIN	Fac. Ventilada	Bloco 2 - Anexo	800,00	
Rev. 90 x 90 cm - MOON	Fac. Ventilada	Bloco 1 - Edifício	800,00	800,00
Rev. 90 x 90 cm - CITY	Fac. Ventilada	Bloco 1 - Edifício	1.300,00	1.900,00
Rev. 90 x 90 cm - CITY	Fac. Ventilada	Bloco 2 - Anexo	600,00	
Rev. 9 x 37 cm - SURFACES	Fac. Aderida	Bloco 1 - Edifício	706,00	706,00
Pintura Tinta Acrílica	Fac. Aderida	Bloco 1 - Edifício	0,00	110,00
Pintura Tinta Acrílica	Fac. Aderida	Bloco 2 - Anexo	110,00	
TOTAL				7.116,00

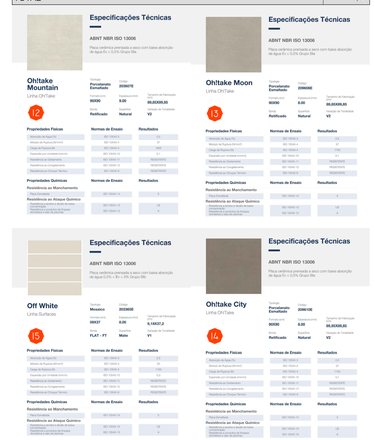

APROVAÇÃO:

ARQUITETURA

Endereço: AVENIDA NAZARÉ, 79, COBERTURA - CENTRO
BELÉM - PA

INSTITUCIONAL

Proprietário
INSS - INSTITUTO NACIONAL DO SEGURO SOCIAL

Autor do projeto
ARQTº ROGÉRIO SILVEIRA BARROS - CAU A20896-5

Responsável Técnico

LOGOMARCA:

ASSUNTO: DEMOLIÇÕES

DESCRIÇÃO DOS PAVTOS: CORTE F-F / ELEVAÇÃO LESTE

CONTEÚDO:
- CORTE LONGITUDINAL F-F (RETIRAR)
- CORTE LONGITUDINAL F-F (APLICAR)
- LEGENDAS - REVESTIMENTOS

ÁREA DO TERRENO: 3.373,25 m²
ÁREA TOTAL:
ÍNDICE PAISAGÍSTICO:
ESCALA: INDICADAS
FOLHA: 11/11
DATA: SETEMBRO /2025
VERSÃO: R01
DESENHO: RSB / AUTOCAD 2025