


**DETALHE 01 - MOSAICO PADRÃO PBH**

1- PAVIMENTAÇÃO EM COMPOSIÇÃO DE PEDRA PORTUGUESA COM DESENHO PADRÃO PBH PARA A RUA ESPÍRITO SANTO;


2- PROJETO DE DIRETRIZES PARA PASSEIOS DA ÁREA CENTRAL DE BELO HORIZONTE- PASSEIO RUA ESPÍRITO SANTO - Planta A- Folha 19a

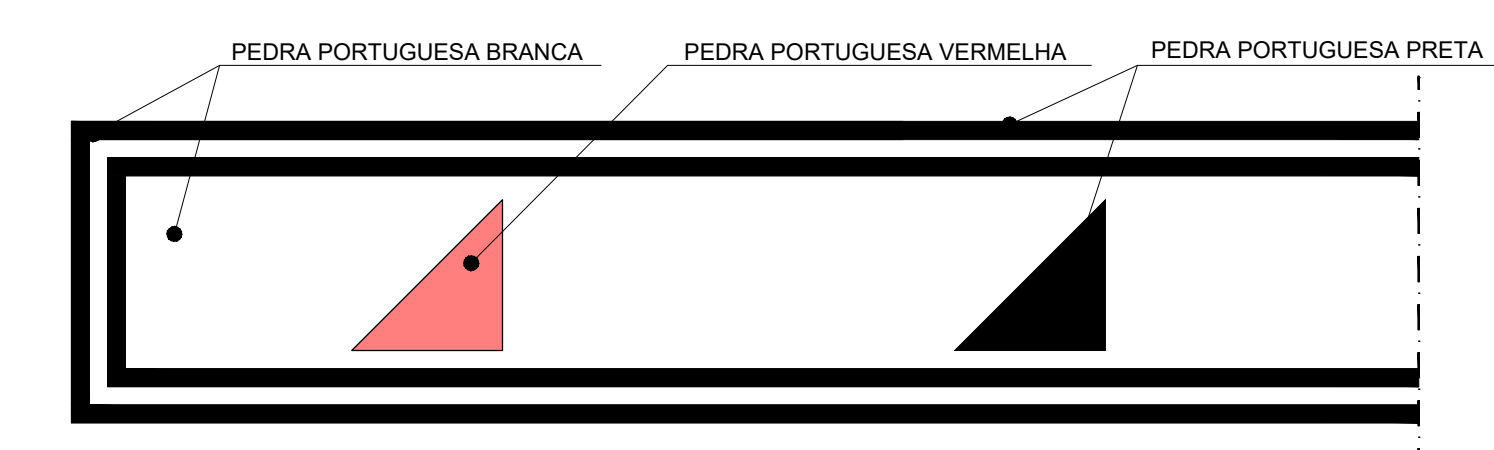


**DETALHE 02 - RAMPA DE ACESSO DE VEÍCULOS**

1 - O REBAIXAMENTO DE MEIO-FIO PARA ACESSO DE VEÍCULOS DEVE ESTAR DENTRO DA FAIXA DESTINADA AO MOBILIÁRIO URBANO E DEVE TER COMPRIMENTO MÁXIMO DE 1,00m. EM PASSEIOS COM LARGURA INFERIOR A 2,00m, NOS QUAIS A FAIXA DE MOBILIÁRIO CORRESPONDE A 25% DA LARGURA TOTAL DO PASSEIO, SERÁ ADMITIDO REBAIXO DE MEIO-FIO DE ATÉ 50cm.

2- O REBAIXAMENTO DE MEIO-FIO PARA ACESSO DE VEÍCULOS DEVERÁ RESPEITAR AS DEMAIS DISPOSIÇÕES ESTABELECIDAS PELO ÓRGÃO RESPONSÁVEL PELO TRÂNSITO.

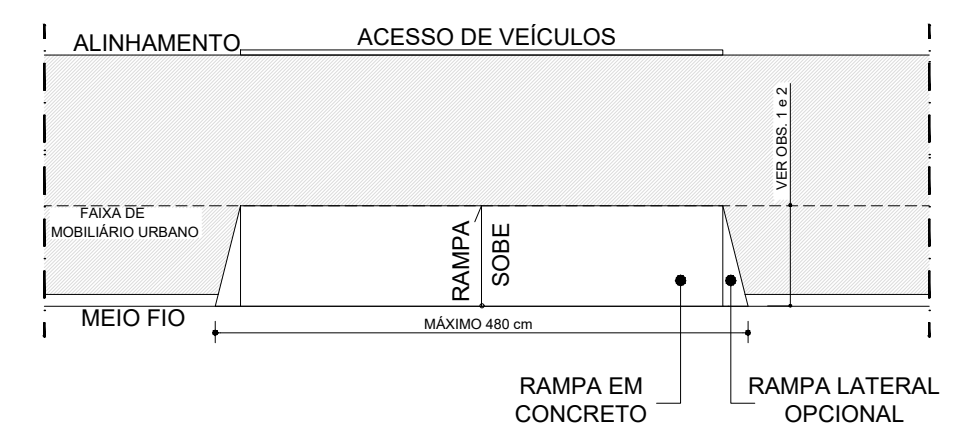

- REFERÊNCIA:**
- O CADERNO DE DETALHES - REGRAS PARA PASSEIOS NA ÁREA CENTRAL DE BELO HORIZONTE. DIRETORIA DE URBANISMO E ESPAÇO PÚBLICO- DUEP- REVISÃO 30/11/2018
- SITE: <https://prefeitura.pbh.gov.br/politicaurbana/informacoes/passeios/area-central/>
- PAVIMENTAÇÃO TIPO CONCRETO ARMADO, ACABAMENTO TIPO CIMENTADO FRISADO E JUNTAS DE DILATAÇÃO SERRADA, DET. FLS. 15/15
  - LADRILHO HIDRÁULICO LISO, ACABAMENTO RUGOSO ANTI-DERRAPANTE, COR NATURAL. DET. FLS. 01/15
  - TUBO CONDUTOR ÁGUA PLUVIAL SOB CALÇADA;
  - CAIXA EM CHAPA DE AÇO, COM ASSENTO DE ENGRAXATE;
  - GUIA DE MEIO-FIO EM PEÇAS DE GNAISSE; DET. FLS. 13/15
  - ANEL PERMEÁVEL PARA ÁRVORES EXISTENTES, PADRÃO PBH; DET. FLS. 09/15
- OBS.:
- A INCLINAÇÃO LONGITUDINAL DO PASSEIO DEVERÁ SEGUIR, PARALELAMENTE, O GREIDE DO LOGRADOURO PÚBLICO EM TODA A SUA EXTENSÃO.
  - A INCLINAÇÃO TRANSVERSAL DO PASSEIO DEVERÁ SER DE NO MÁXIMO 3%

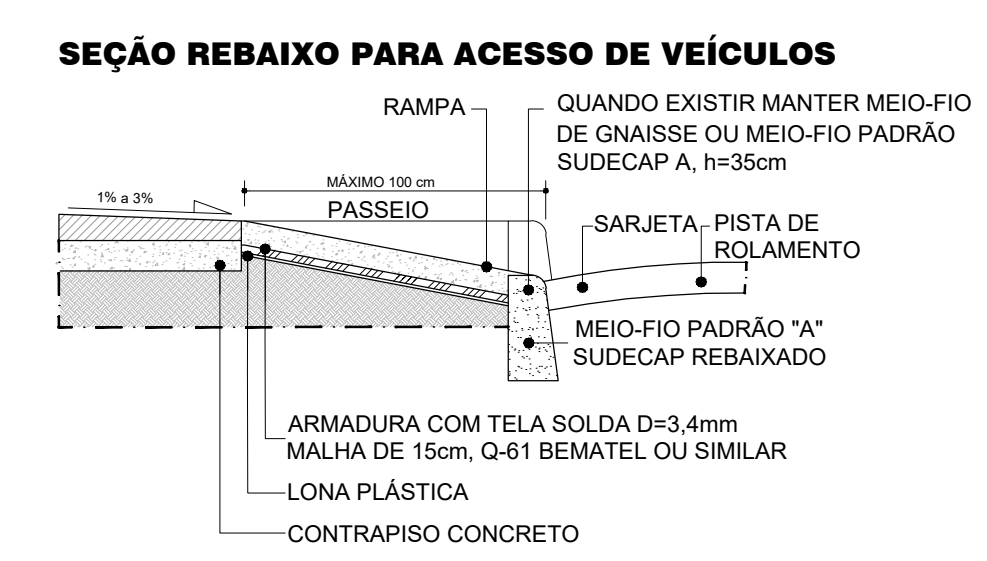

- LEGENDA:**
- 01 - GUIA DE MEIO-FIO EM PEÇAS DE GNAISSE;
- 02 - PEDRAS PORTUGUESAS, DESENHO FORA DO PADRÃO DA PBH;
- 03 - TAMPA CEGA EM FERRO FUNDIDO COM A INSCRIÇÃO "CTB" - (DIMENSÕES APROXIMADAS: 55X110 CM) - PROVIDENCIAR A REMOÇÃO, ADAPTAÇÃO E REINSTALAÇÃO DE ACORDO COM O NOVO NIVELAMENTO DO PASSEIO APÓS A INTERVENÇÃO;
- 04 - CAIXA E ASSENTO PARA ENGRAXATE - (MATERIAL: CHAPA GALVANIZADA), CONJUNTO DE 03 ELEMENTOS - PREVER RETIRADA E REINSTALAÇÃO APÓS A INTERVENÇÃO NO PASSEIO;
- 05 - ÁRVORE EXISTENTE CIRCUNDADA POR ANEL DE PERMEABILIDADE FORA DO PADRÃO DA PBH. EXECUTAR ADAPTAÇÃO CONFORME RECOMENDADO PELA PREFEITURA DE BELO HORIZONTE E INDICADO NO PROJETO DE INTERVENÇÃO PROPOSTO PARA O PASSEIO;
- 06 - TELEFONE PÚBLICO REMOVIDO PELA CONCESSIONÁRIA "OI";
- 07 - TAMPA CEGA CIRCULAR EM FERRO FUNDIDO - (DIÂMETRO APROXIMADO DE 60 CM) - CÍFER BH - PROVIDENCIAR A REMOÇÃO, ADAPTAÇÃO E REINSTALAÇÃO DE ACORDO COM O NOVO NIVELAMENTO DO PASSEIO APÓS A INTERVENÇÃO;
- 08 - TAMPA CEGA EM FERRO FUNDIDO COM A INSCRIÇÃO "TELEFONE" - (DIMENSÕES APROXIMADAS: 55X110 CM) - PROVIDENCIAR A REMOÇÃO, ADAPTAÇÃO E REINSTALAÇÃO DE ACORDO COM O NOVO NIVELAMENTO DO PASSEIO APÓS A INTERVENÇÃO;
- 09 - ÁRVORE EXISTENTE CIRCUNDADA POR ANEL DE PERMEABILIDADE FORA DO PADRÃO DA PBH. EXECUTAR ADAPTAÇÃO CONFORME RECOMENDADO PELA PREFEITURA DE BELO HORIZONTE E INDICADO NO PROJETO DE INTERVENÇÃO PROPOSTO PARA O PASSEIO;
- 10 - TAMPA CEGA EM FERRO FUNDIDO COM A INSCRIÇÃO "INCÊNDIO" - (DIMENSÕES APROXIMADAS: 40X60 CM) - HIDRANTE EXISTENTE COM VOLANTE DO REGISTRO DANIFICADO. EXECUTAR MANUTENÇÃO NECESSÁRIA NO HIDRANTE E INSTALAÇÃO DA TAMPA DE ACORDO COM O NOVO NIVELAMENTO DO PASSEIO APÓS A INTERVENÇÃO;

- 11 - TAMPA CEGA EM FERRO FUNDIDO COM A INSCRIÇÃO "CEMIG" - (DIMENSÕES APROXIMADAS: 80X85 CM) - PROVIDENCIAR A REMOÇÃO, ADAPTAÇÃO E REINSTALAÇÃO DE ACORDO COM O NOVO NIVELAMENTO DO PASSEIO APÓS A INTERVENÇÃO;
- 12 - TAMPA CEGA EM FERRO FUNDIDO "CHAPA XADREZ" - (DIMENSÕES APROXIMADAS: 70X100 CM) - TAMPA DESALINHADA - SUBSTITUIR POR NOVA PEÇA EM MESMO MATERIAL E INSTALAÇÃO DE ACORDO COM NOVO NIVELAMENTO DO PASSEIO APÓS A INTERVENÇÃO;
- 13 - FAIXA DE CONCRETO COMPODO A RAMPA DE ACESSO À GARAGEM (DIMENSÕES APROXIMADAS: 410X40 CM). EXECUTAR O NIVELAMENTO DA TAMPA DA "CEMIG" COM A RAMPA, CONFORME PADRÃO RECOMENDADO PELA PREFEITURA DE BELO HORIZONTE E INDICADO NO PROJETO PROPOSTO;
- 14 - TAMPA CEGA EM FERRO FUNDIDO COM A INSCRIÇÃO "EMPRESA DE INFOVIAS S.A" - (DIMENSÕES APROXIMADAS: 50X85 CM) - PROVIDENCIAR A REMOÇÃO, ADAPTAÇÃO E REINSTALAÇÃO DE ACORDO COM O NOVO NIVELAMENTO DO PASSEIO APÓS A INTERVENÇÃO;
- 15 - TAMPA CEGA EM FERRO FUNDIDO COM A INSCRIÇÃO "CEMIG" (DIMENSÕES APROXIMADAS: 50X55 CM) - PROVIDENCIAR A REMOÇÃO, ADAPTAÇÃO E REINSTALAÇÃO DE ACORDO COM O NOVO NIVELAMENTO DO PASSEIO APÓS A INTERVENÇÃO;
- 16 - CONDUTOR DE ÁGUA PLUVIAL EXISTENTE SOB O PASSEIO DEVERÁ PERMANECER NA MESMA POSIÇÃO APÓS A INTERVENÇÃO;
- \*ONDE HOUVER GUIAS DE MEIO-FIO EM GNAISSE, AS MESMAS DEVERÃO SER REUTILIZADAS. DEVERÃO SER RETIRADAS E REINSTALADAS DE ACORDO COM O NOVO NIVELAMENTO DO PASSEIO, APÓS A INTERVENÇÃO. CASO CONTRÁRIO, ONDE NÃO HOUVER MEIO-FIO EM GNAISSE, UTILIZAR MEIO-FIO PADRONIZADO PELA PBH.
- \*\*AS TAMPAS CEGAS EXISTENTES, COMPROVADAMENTE CONSIDERADAS DESATIVADAS, DEVERÃO SER ISOLADAS E RECEBER REVESTIMENTO DE PAVIMENTAÇÃO CONFORME RECOMENDADO PELA PREFEITURA DE BELO HORIZONTE E INDICADO NO PROJETO DE INTERVENÇÃO PROPOSTO PARA O PASSEIO.

U S O D A P B H	SMARU/GELU/GEPSO		OBSERVAÇÕES	
	PROJETO LICENCIADO EM: ____/____/____			
	PROCESSO Nº:			
	ALVARÁ Nº:			
APROVADO POR:				
OBRA(S) EM LOGRADOURO(S) PÚBLICO(S)				
MÉTODO CONSTRUTIVO <input type="checkbox"/> DESTRUTIVO (MD) <input type="checkbox"/> NÃO - DESTRUTIVO (MND)				
CONTEÚDO / INFORMAÇÕES COMPLEMENTARES REFORMA PASSEIO IMÓVEL RUA ESPÍRITO SANTO Nº 500				
RESPONSÁVEIS				
SOLICITANTE / CONCESSIONÁRIA INSS/GERÊNCIA EXECUTIVA BELO HORIZONTE NOME DA EMPRESA SOLICITANTE		CNPJ 29.979.036/0090-16		
EMPRESA EXECUTORA - EMPREITEIRA RESPONSÁVEL PELA OBRA Xxxxxx NOME DA EMPRESA EXECUTORA		CNPJ 00.000.000/0000-00		
RESPONSÁVEL TÉCNICO - (NOME E ASSINATURA) Xxxxxx NOME DO RESPONSÁVEL TÉCNICO		CREA / UF XX - 0000000000		
É DE RESPONSABILIDADE DO RT O ATENDIMENTO À LEGISLAÇÃO EM VIGOR, ESTANDO O MESMO SUJEITO ÀS PENALIDADES DA LEI.				
LOGRADOURO				
NOME RUA ESPÍRITO SANTO	Nº 500	CÓDIGO CÓDIGO	CLAS. VIÁRIA CLASSE	LARGURA LARGURA
PROJETO				
CONTEÚDO PLANTA BAIXA PASSEIO RUA ESPÍRITO SANTO Nº 500				
BAIRRO CENTRO	CÓDIGO CÓDIGO DO BAIRRO	REGIONAL CENTRO SUL		FOLHA 01/02





SEM ESCALA

**MODELO 3D**

PASSEIO PROPOSTA



SEM ESCALA

**FOTO DO EDIFÍCIO**

PASSEIO PROPOSTA



SEM ESCALA

**MODELO 3D**

PASSEIO PROPOSTA



SEM ESCALA

**MODELO 3D**

PASSEIO PROPOSTA



SEM ESCALA

**MODELO 3D**

PASSEIO PROPOSTA



SEM ESCALA

**MODELO 3D**

PASSEIO PROPOSTA

H P B A D O S	SMARU/GELU/GEPSO		OBSERVAÇÕES	
	PROJETO LICENCIADO EM: ____/____/____			
	PROCESSO Nº:			
	ALVARÁ Nº:			
APROVADO POR:				
OBRA(S) EM LOGRADOURO(S) PÚBLICO(S)				
MÉTODO CONSTRUTIVO <input type="checkbox"/> DESTRUTIVO (MD) <input type="checkbox"/> NÃO - DESTRUTIVO (MND)				
CONTEÚDO / INFORMAÇÕES COMPLEMENTARES REFORMA PASSEIO IMÓVEL RUA ESPÍRITO SANTO Nº 500				
RESPONSÁVEIS				
SOLICITANTE / CONCESSIONÁRIA INSS/GERÊNCIA EXECUTIVA BELO HORIZONTE NOME DA EMPRESA SOLICITANTE		CNPJ 29.979.036/0090-16		
EMPRESA EXECUTORA - EMPREITEIRA RESPONSÁVEL PELA OBRA Xxxxxx NOME DA EMPRESA EXECUTORA		CNPJ 00.000.000/0000-00		
RESPONSÁVEL TÉCNICO - (NOME E ASSINATURA) Xxxxxx NOME DO RESPONSÁVEL TÉCNICO É DE RESPONSABILIDADE DO RT O ATENDIMENTO À LEGISLAÇÃO EM VIGOR, ESTANDO O MESMO SUJEITO ÀS PENALIDADES DA LEI.		CREA / UF XX - 0000000000		
LOGRADOURO				
NOME RUA ESPÍRITO SANTO -	Nº 500 -	CÓDIGO CÓDIGO CÓDIGO	CLAS. VIÁRIA CLASSE CLASSE	LARGURA LARGURA LARGURA
PROJETO				
CONTEÚDO PLANTA BAIXA PASSEIO RUA ESPÍRITO SANTO Nº 500				
BAIRRO CENTRO	CÓDIGO DO BAIRRO		REGIONAL CENTRO SUL	
PREFEITURA MUNICIPAL DE BELO HORIZONTE				FOLHA 02/02