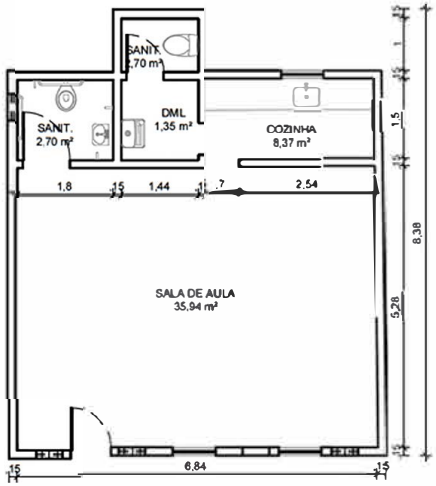

1 Planta Baixa Escola do Pilar
Escala - 1/100

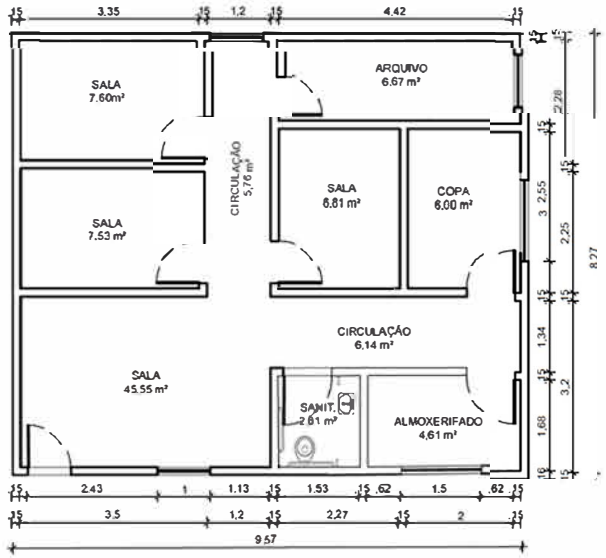

1 Planta Baixa Cartório
Escala - 1/100

OBSERVAÇÕES:

Conferir as demais plantas e detalhamentos;

Conferir todas as medidas no local;

Em caso de dúvidas consultar o profissional responsável pelo projeto.

ASSINATURA DO AUTOR DO PROJETO | ASSINATURA DO RESP. TÉCNICO | ASSINATURA DO PROPRIETÁRIO

RESPONSÁVEL TÉCNICO	PROJETO DE ARQUITETURA RESIDENCIAL CONTEÚDO Planta baixa ESCALA 1/100	ENDEREÇO DA INTERVENÇÃO São Félix, BA PROPRIETÁRIO	DATA 05/06/2025 REVISÃO R00	PRANCHA 1/1