



PLANTA BAIXA
ESC. 1/100

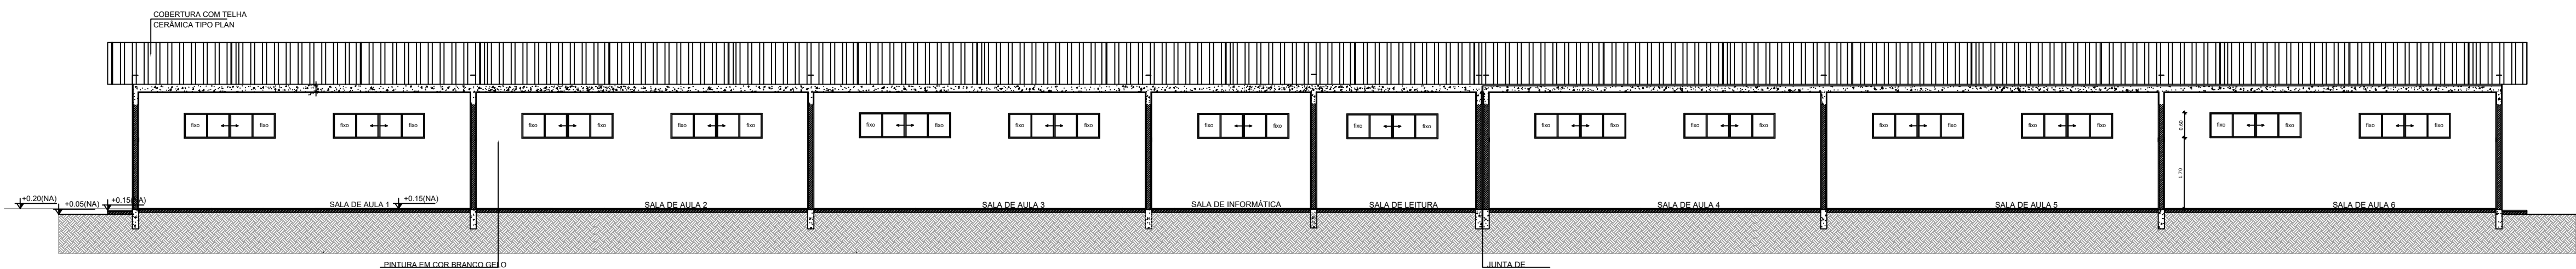

CORTE A
ESC. 1/100

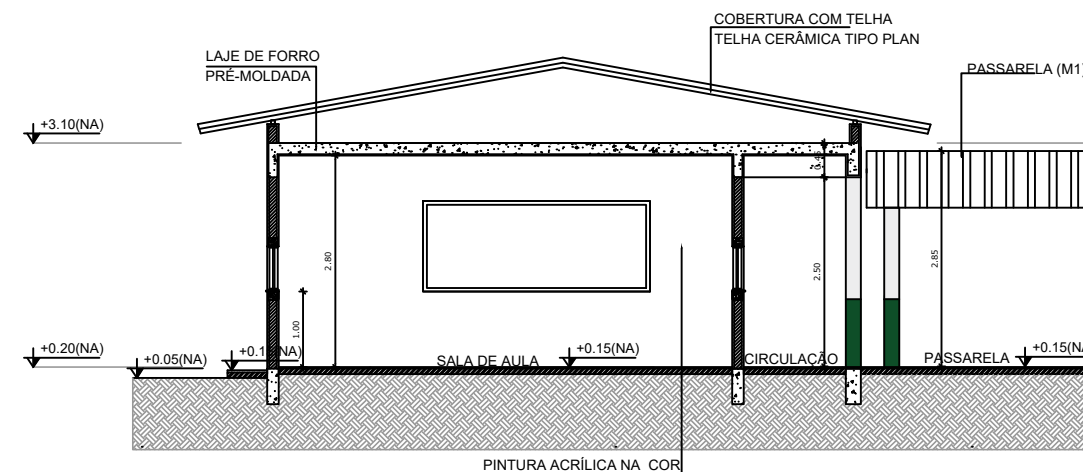

CORTE B
ESC. 1/100



ESPECIFICAÇÕES	
PISO	1 - ALTA RESISTÊNCIA (KORDUR), EM COR CINZA CLARO, COM PLACAS DE NO MÍNIMO 120 X 120 CM E NO MÁXIMO 150 X 150 CM. 2 - CERÂMICA BRANCA, ANTIDERRAPANTE, FORMATO 40X40 CM - PEI 4. 3 - CIMENTADO.
PARIEDE	1 - PINTURA ACRÍLICA SEMBRILHO - COR BRANCO GELO OU VERDE FOLHA (CORRENTES MENORAIS). 2 - CERÂMICA NA COR BRANCO, OU SIMILAR, FORMATO 33X45 CM - PEI 4. ATE O TETO.
TETO	1 - LAJE PRÉ-MOLDADA COM ACABAMENTO EM PINTURA ACRÍLICA SEMBRILHO OU SIMILAR COR BRANCO GELO. 2 - TELHADO APARENTE.

LEGENDA DE PORTAS				
REF.	Dimensões (cm)	QUANT.	TIPO	AMBIENTES
(P1)	90 x 210	8	Madeira - 1 folha - de abrir e 2 folhas de vidro	Salas de Aula, Sala de Informática, Biblioteca
(P2)	60 x 210	9	Madeira - 1 folha - de abrir	Vestibular, cozinha, armazenamento, arquivo, diretoria secretaria, sala de professor, despensa
(P3)	90 x 210	2	Madeira - 1 folha - de abrir e 2 folhas de vidro	Sanitário fem., sanitário masc. (entrada)
(P4)	60 x 210	1	Madeira - 1 folha - de abrir e 2 folhas de vidro	Depósito.
(P5)	70 x 210	2	Madeira - 1 folha - de abrir e 2 folhas de vidro	WC F e WC M.
(P6)	60 x 180	3	Alumínio - 1 folha - de abrir e 2 folhas de vidro	Sanitário fem. e sanitário masc. (interno)
(P7)	80 x 180	2	Alumínio - 1 folha - de abrir e 2 folhas de vidro	Sanitário fem. e sanitário masc. (interno)

LEGENDA DE JANELAS				
REF.	Dimensões (cm)(LxAxP)	QUANT.	Descrição	AMBIENTES
(J1)	60 x 50 x 170	5	Maxim Ar - Vidro temperado.	WC F e M, Vestiário, Depósito, Despensa
(J2)	180 x 100 x 110	1	Maxim Ar - Vidro temperado.	Secretaria
(J3)	100 x 50 x 170	5	Cornier 2F - Vidro temperado.	armazenado e cor. de sanitário fem. e masc.
(J4)	200 x 110 x 110	4	Cornier 4F - Vidro temperado.	Secretaria, sala de professor e diretoria
(J5)	150 x 110 x 110	3	Cornier 4F - Vidro temperado.	Sala de professor, diretoria e armazém
(J6)	120 x 100 x 110	5	Cornier 2F - Vidro temperado.	Área de serviço e cozinha.
(J7)	220 x 100 x 170	28	Cornier 4F - Vidro temperado.	Sala de aula, biblioteca, sala de informática
(J8)	60 x 100 x 120	2	Abre 2F - Vidro temperado.	Cozinha

LEGENDA	
BANCAÍDAS - B*	(B1) GRANITO CINZA ANDORINHA - esp. 2 cm - 0,6 x 1,50' H = 0,9 m (02) - Área de Serviço (B2) GRANITO CINZA ANDORINHA - esp. 2 cm - 0,6 x 1,35' H = 0,9 m - Preparo sucos (B3) GRANITO CINZA ANDORINHA - esp. 2 cm - 0,6 x 2,25' H = 0,9 m - Preparo verduras (B4) GRANITO CINZA ANDORINHA - esp. 2 cm - 0,3 x 1,00' H = 0,92 m - Apoio fogão (B5) GRANITO CINZA ANDORINHA - esp. 2 cm - 0,6 x 2,28' H = 0,9 m - Apoio garrafas (B6) GRANITO CINZA ANDORINHA - esp. 2 cm - 0,6 x 3,50' H = 0,9 m - Lavagem louças (B7) GRANITO CINZA ANDORINHA - esp. 2 cm - 0,6 x 2,85' H = 0,9 m - Sanit. masc. (B8) GRANITO CINZA ANDORINHA - esp. 2 cm - 0,6 x 2,85' H = 0,9 m - Sanit. fem.
PRATELEIRAS - PT	(PT1) GRANITO CINZA ANDORINHA - esp. 2 cm - 0,4 x 2,30' H = 0,9 m (x4) - Depósito e desp.
DIVISÓRIAS - DV*	(DV1) GRANITO CINZA ANDORINHA - esp. 2 cm - H = 1,80 m - Sanit. masc. e fem.
GRADIL - GR*	(GR1) METALON NA COR BRANCO GELO.
PORTÃO - PMB	(PMB1) DE ABRIR, DUAS FOLHAS, EM METALON NA COR BRANCO GELO.

QUADRO DE ÁREAS			
ÁREA DO TERRENO: 5.528,00 m²		TAXA DE OCUPAÇÃO: 28,24 %	
ÁREA OCUPADA: 1.220,96 m²		COEFICIENTE DE APROVEITAMENTO: 0,22	
ÁREA CONSTRUÍDA: 513,87 m²			
ÁREAS EDIFICAÇÕES			
BLOCO	ÁREA FECHADA	ÁREA ABERTA COBERTA	ÁREA TOTAL EDIFICADA (proj. cobertura)
PEDAGÓGICO	360,35 m²	88,65 m²	569,35 m²
ADMINISTRATIVO	74,81 m²	99,22 m²	142,15 m²
SERVIÇO	74,81 m²	99,22 m²	142,15 m²
PÁTIO COBERTO	-	175,35 m²	222,52 m²
PASSARELAS (M1)	-	36,96 m²	45,45 m²
GÁS/LUXO	4,23 m²	-	4,23 m²
PASSARELA (M2)	-	89,91 m²	123,28 m²
TOTAL ÁREAS*	439,70 m²	953,91 m²	1.329,49 m²
ÁREAS EXTERNAS			
AMBIENTE EXTERNO	ÁREA		
JARDIM	82,86 m²		

PREFEITURA MUNICIPAL DE TOMÉ-AÇU		
		
SECRETÁRIO DE PLANEJAMENTO - SEMPLA: Mario Jorge Oliveira Fortunato		PREFEITO : Carlos Antonio Vieira
EMAIL: conveniostomeacu@gmail.com		
CONTEÚDO: ESCOLA PADRÃO FNDE 6 SALAS DE AULAS - ANOS INICIAIS		DATA: 20/10/2025
ENDEREÇO: ESCOLA PRESIDENTE VARGAS - BAIRRO PORTELINHA		ESCALA: INDICADA
PROJETISTA: JULIANA SOUZA ENG. CIVIL	RESPONSÁVEL TÉCNICO: JULIANA SOUZA ENG. CIVIL	PRANCHA: 01/01