

4 (3D) ESCOLA




2 FACHADA PRINCIPAL

ESCALA 1:100



3 CORTE B

ESCALA 1:100

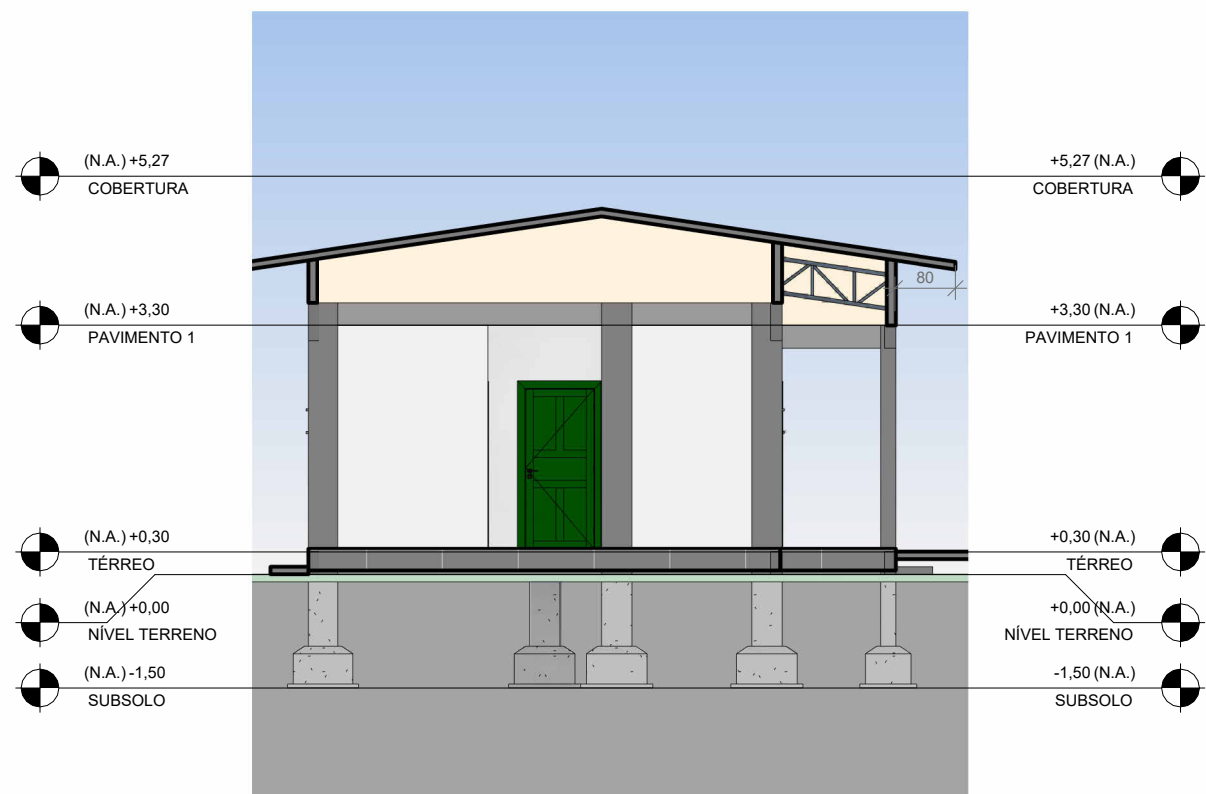

5 CORTE A

ESCALA 1:100

SEMPA
SECRETARIA MUNICIPAL DE
PLANEJAMENTO E GESTÃO

PREFEITURA
TOMÉ-ACU

MUNICÍPIO DE TRABALHO E DE AGRICULTURA

DEPARTAMENTO DE PLANEJAMENTO, PROJETOS E GESTÃO

PROPRIETÁRIO: SECRETARIA MUNICIPAL DE EDUCAÇÃO

PROJETO: RAIMUNDO STUDDT PIMENTEL NETO - ENG. CIVIL
CREA 1505237955

CONSTRUÇÃO:

PROJETO: EMEIF INDÍGENA LUCIO PORANGATY TEMBÉ - ESCOLA POLO INDÍGENA MUNICIPAL - PROJETO BÁSICO

LOCAL: Ramal Mariquita, Vila São João, S/N.º, Aldeia Turé Mariquita, Tomé-Açu/PA, CEP: 66.690-000

PROPRIETÁRIO: SECRETARIA MUNICIPAL DE EDUCAÇÃO

FOLHA
P02
/03

DESENHO	RESPONSÁVEL	RUBRICA	CONTEÚDO:
CÓPIA	...		PERSPECTIVA 3D, FACHADA E CORTES
VISTO	...		
DATA	...		
ESCALAS	DESENHO(S)		
1:100			

RESP. TÍT. PELA ANÁLISE
Raimundo Studdt Pimentel Neto
CREA/PA1505237955

ASSINATURA