


MARIA APARECIDA MORAES MONTEIRO:83334807215
Assinado de forma digital por MARIA APARECIDA MORAES MONTEIRO:83334807215

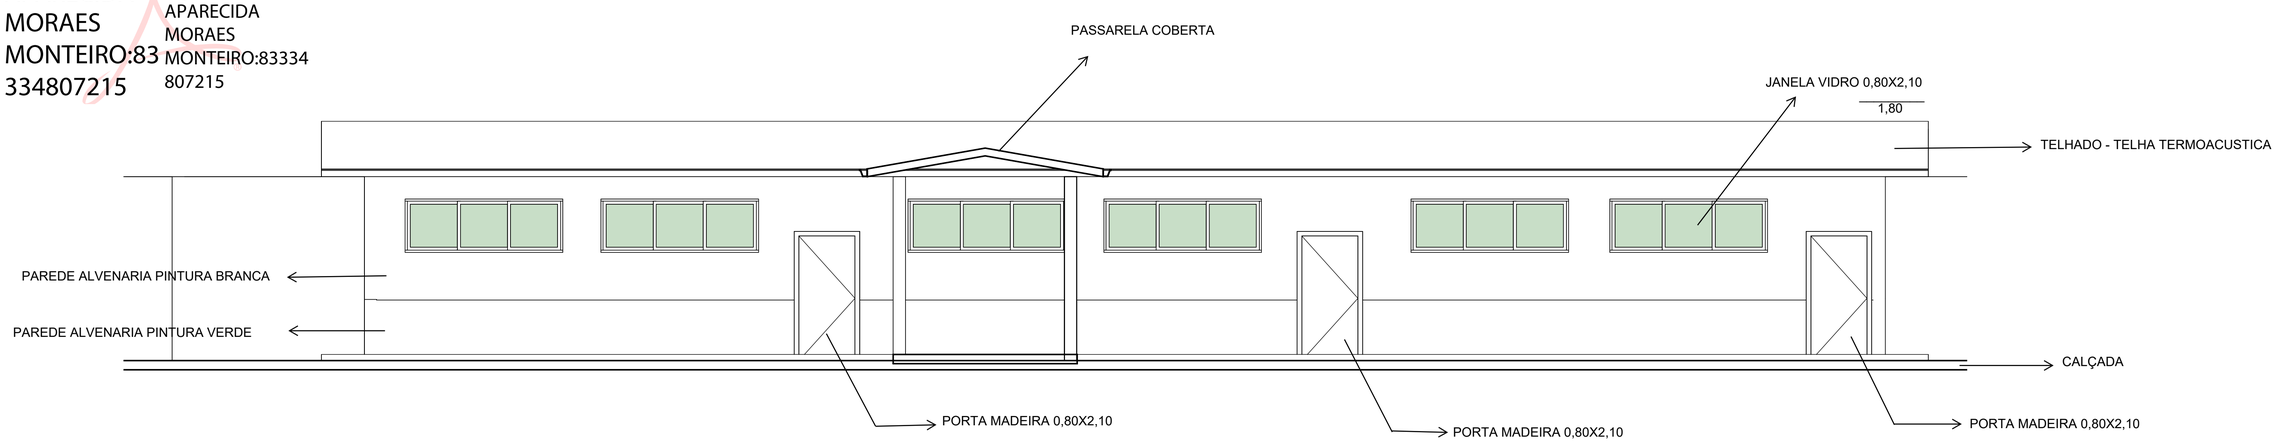

1 Corte 1 BLOCO LABORATÓRIO
1 : 50

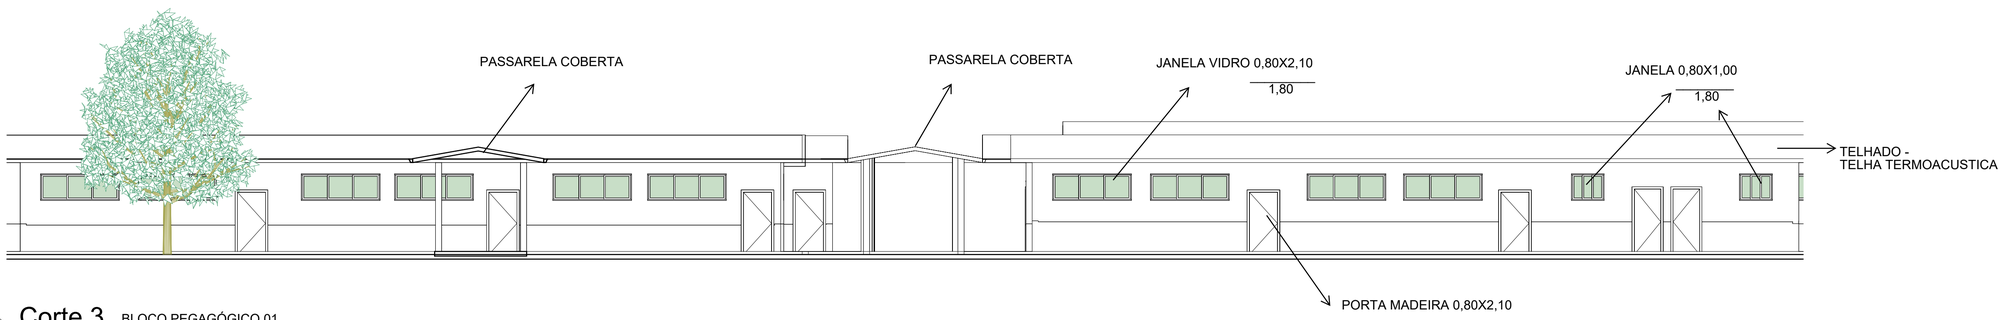

2 Corte 3 BLOCO PEGAGÓGICO 01
1 : 100

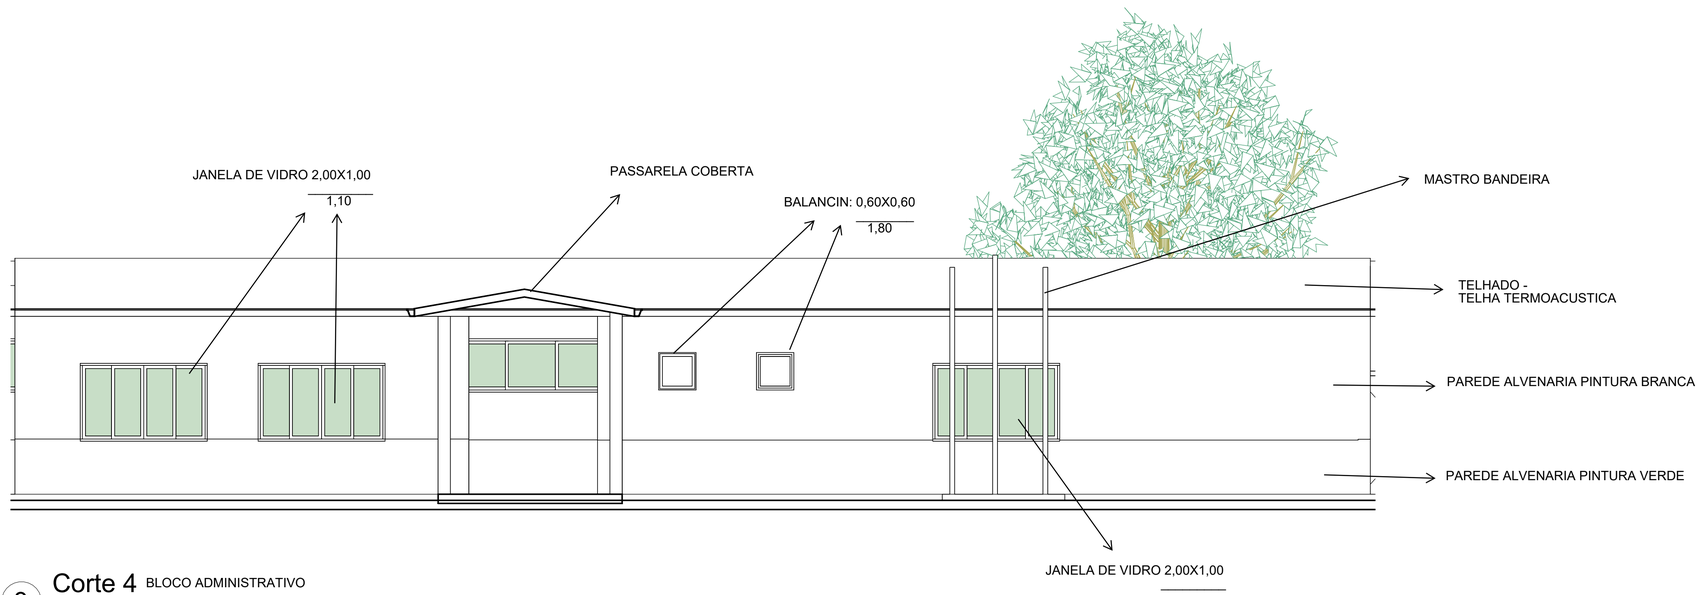

3 Corte 4 BLOCO ADMINISTRATIVO
1 : 50

PORTA
P2: 0,80X2,10

JANELA
J1: 2,00X1,00/1,10
J2: 0,60X0,60/1,80
J3:0,80X2,50/1,80
J4: 0,80X1,00/1,80

TELHADO
Telha termoacústica e=30mm chapa com isolamento empoliisocianurato (PIR)

PINTURA
LÁTEX ACRÍLICO FOSCO

PREFEITURA MUNICIPAL DE TOMÉ AÇU

CORTE BLOCOS

Projeto 3D

Data 02/09/2026

Desenhadas por

Autor

RAIMUNDO STUDITO NEVES DE OLIVEIRA PIMENTEL NETO:76085821204

Assinado de forma digital por RAIMUNDO STUDITO NEVES DE OLIVEIRA PIMENTEL NETO:76085821204

Escala Como indicada

13/10/2026 10:28:56