
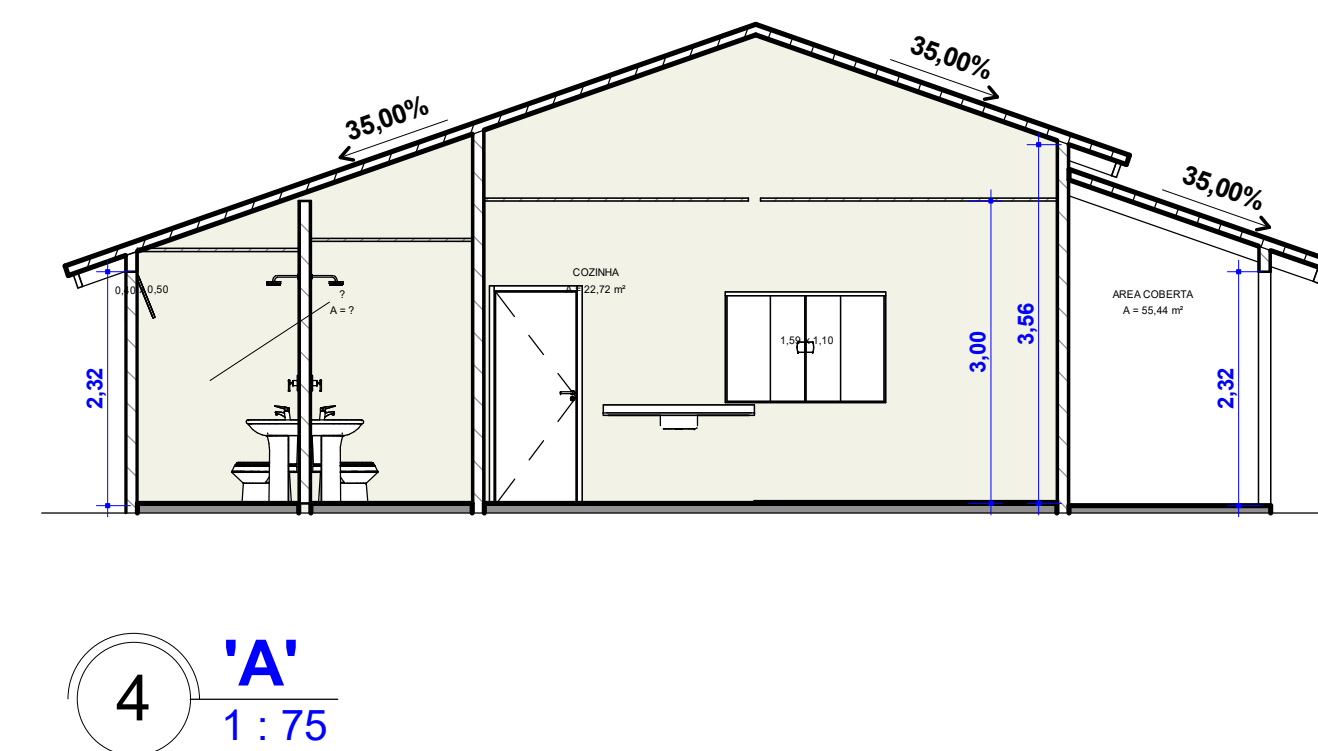
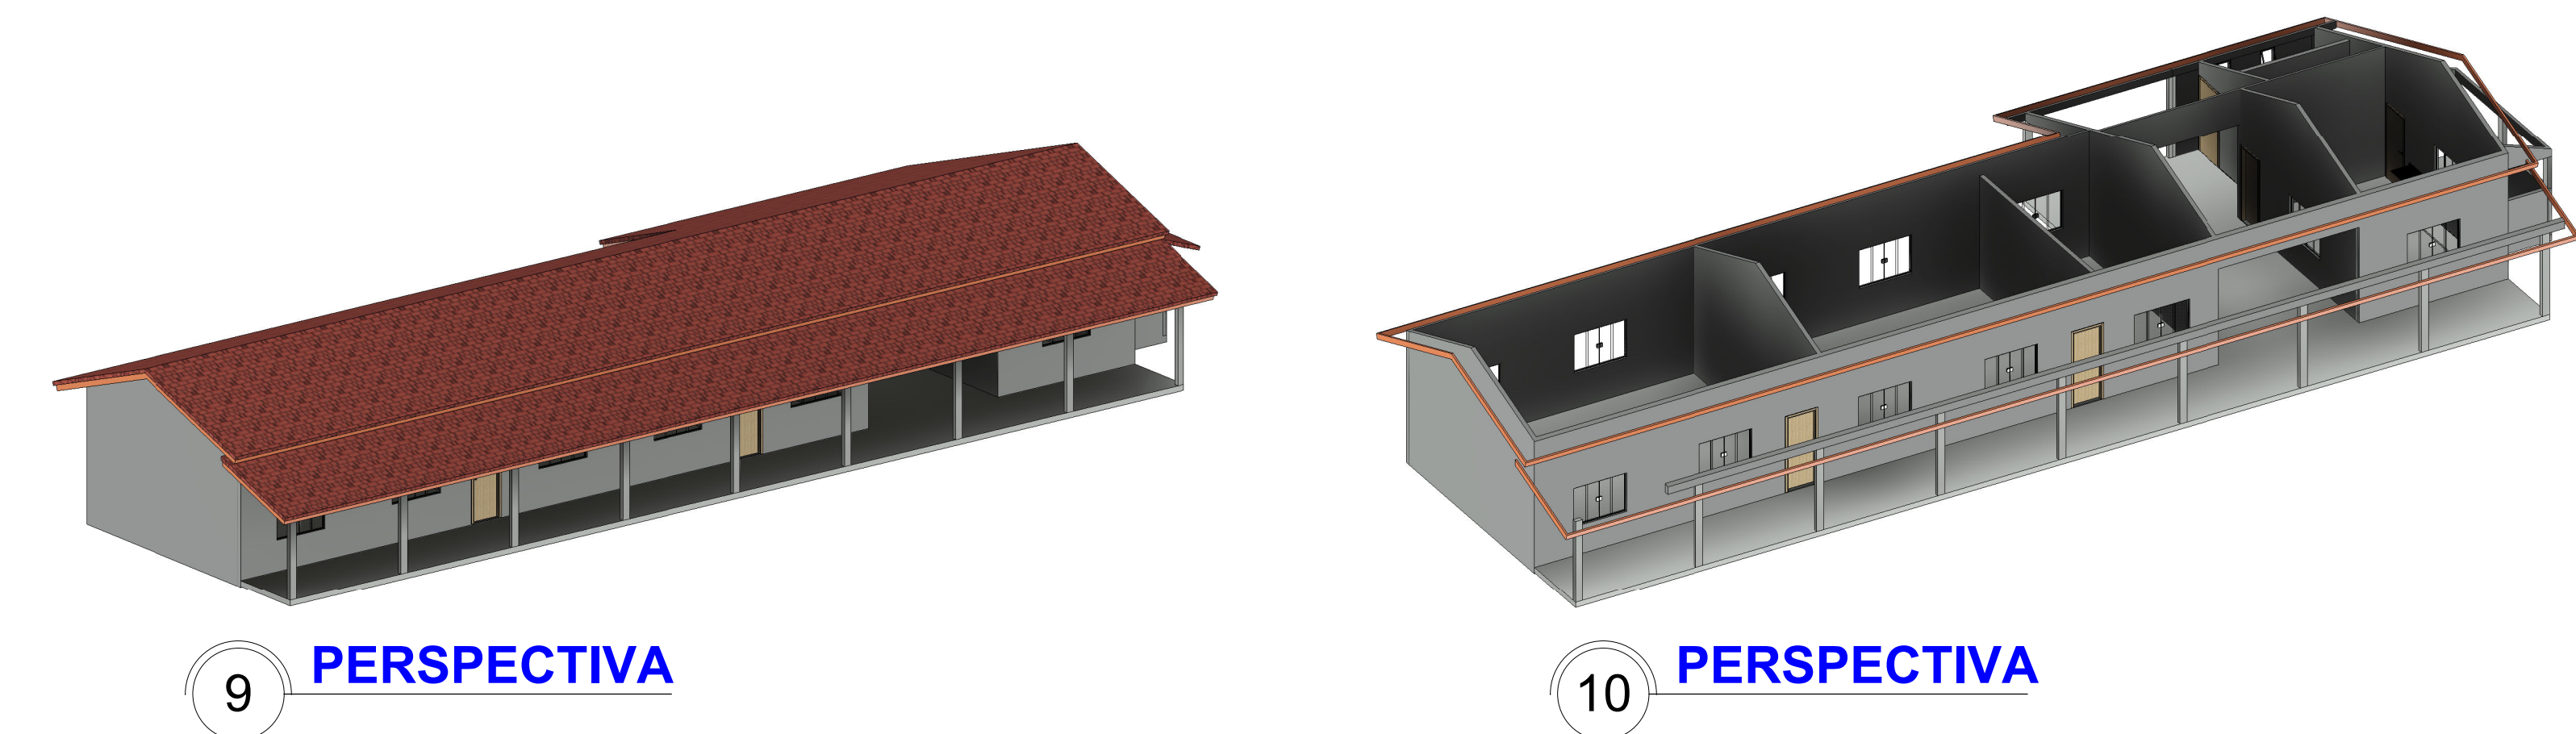
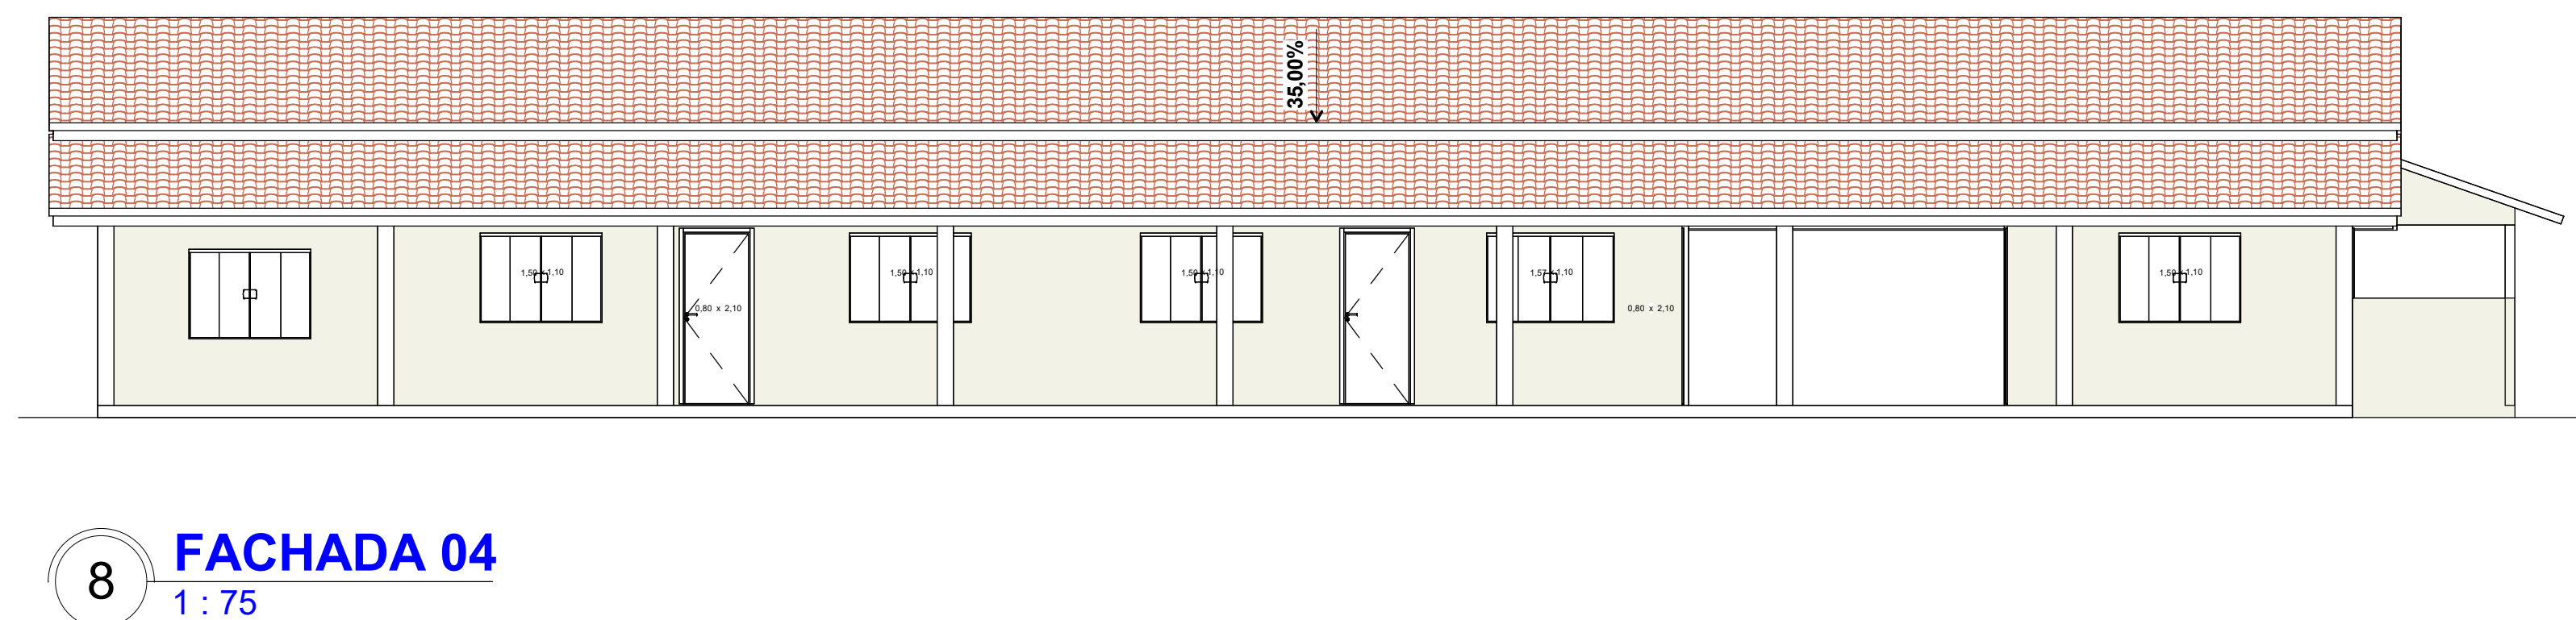
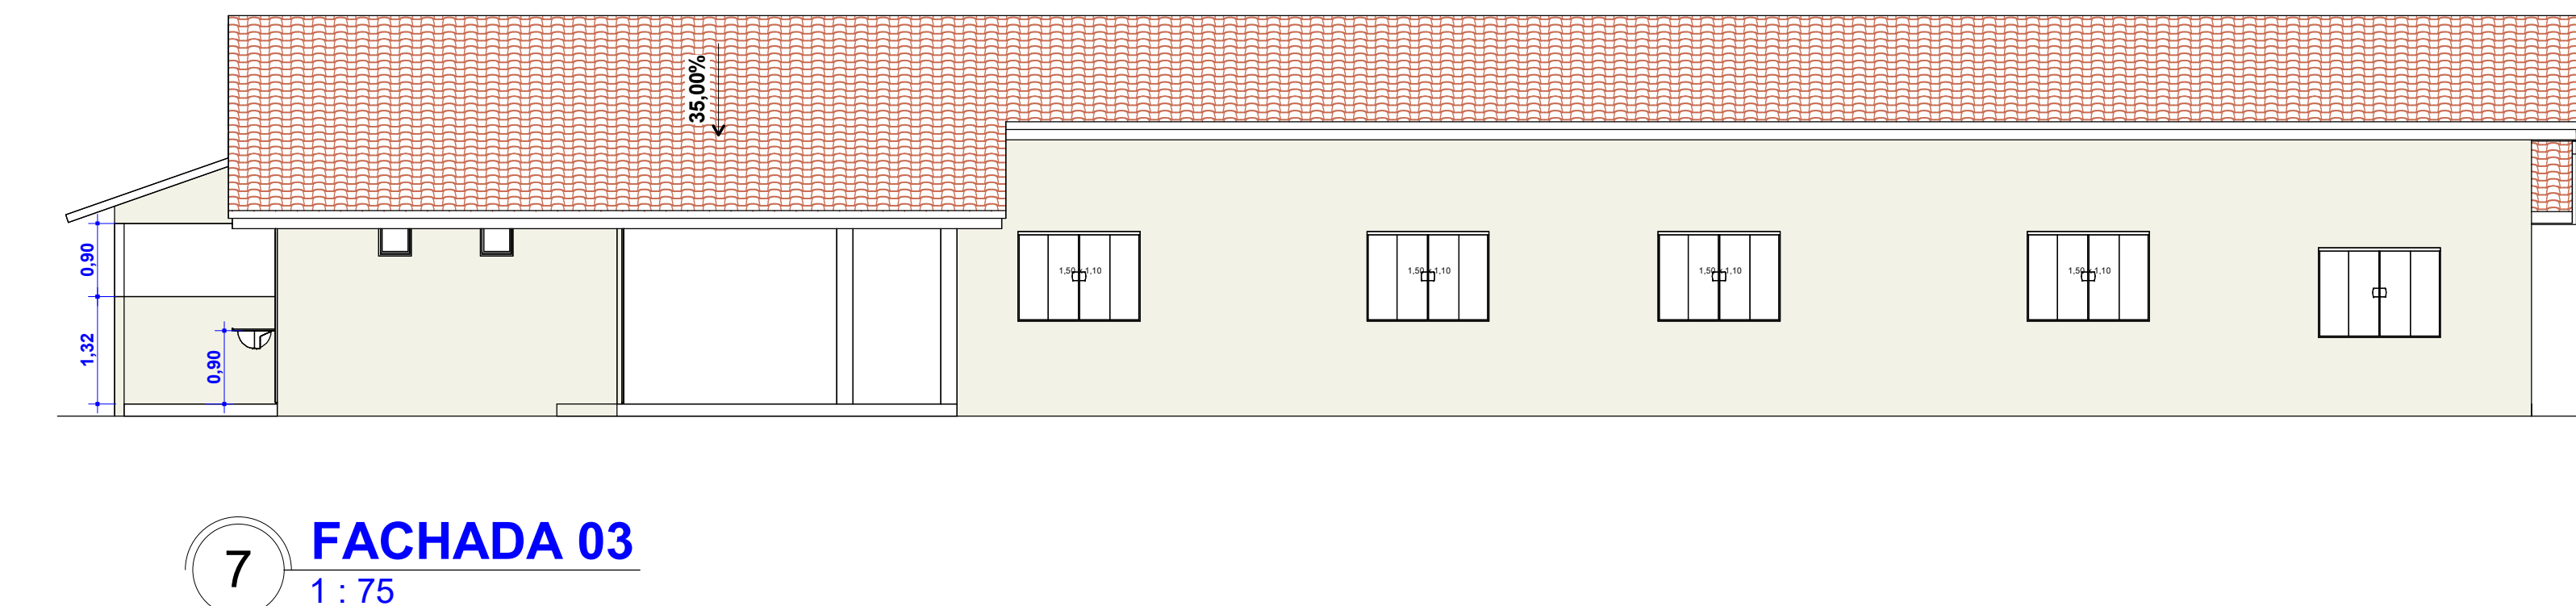
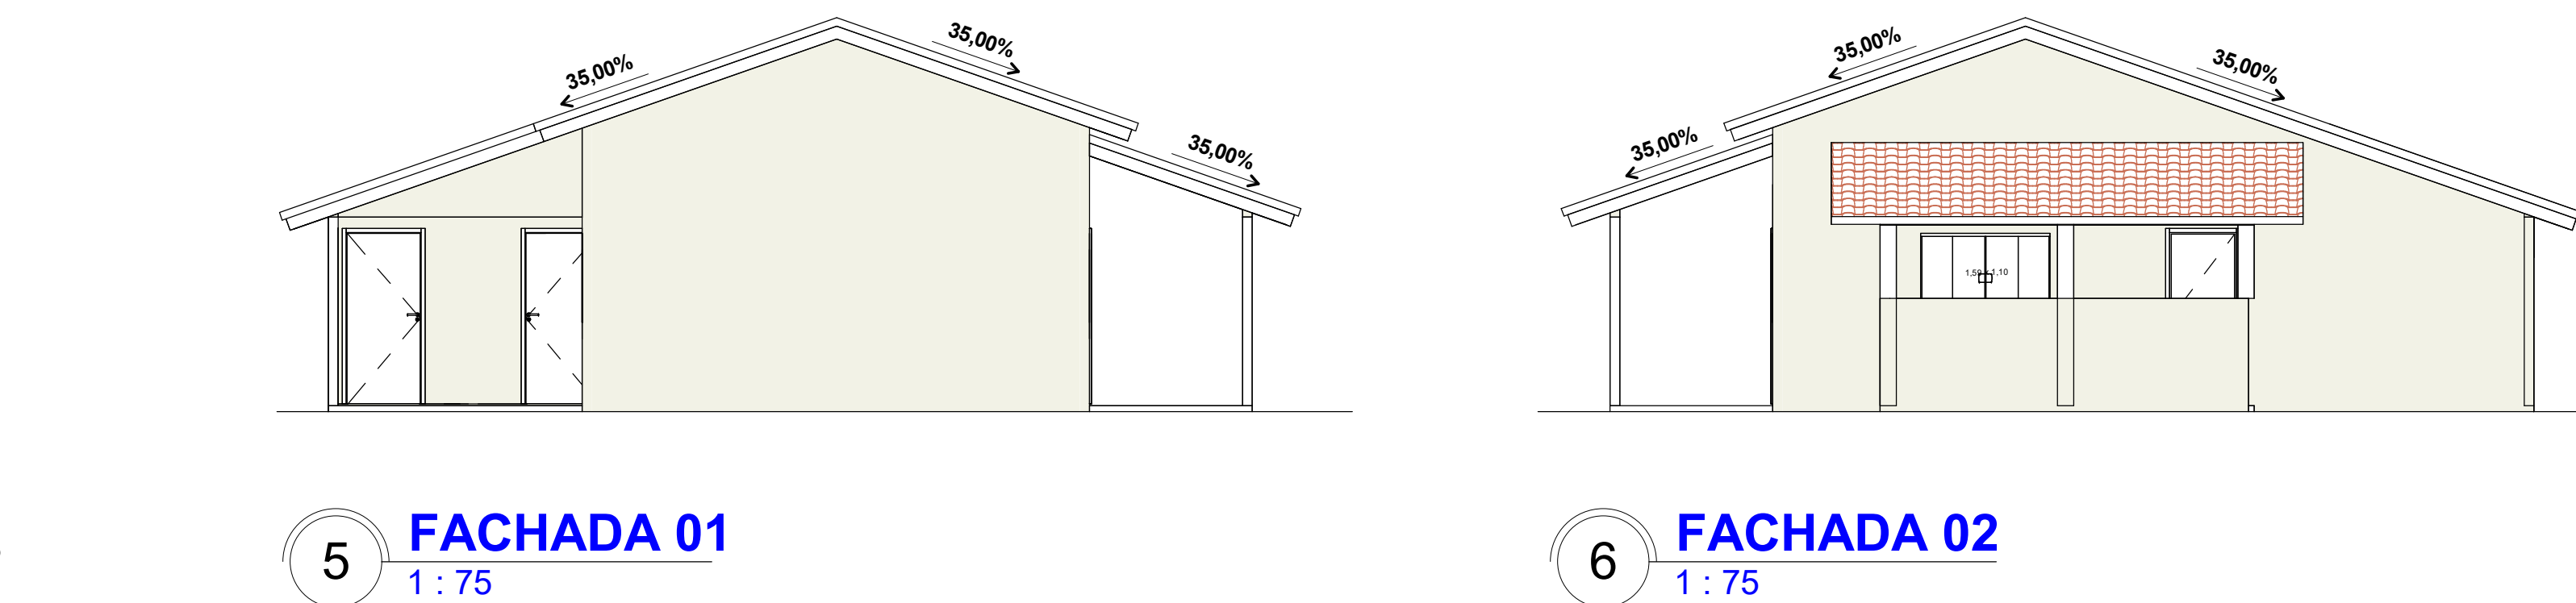
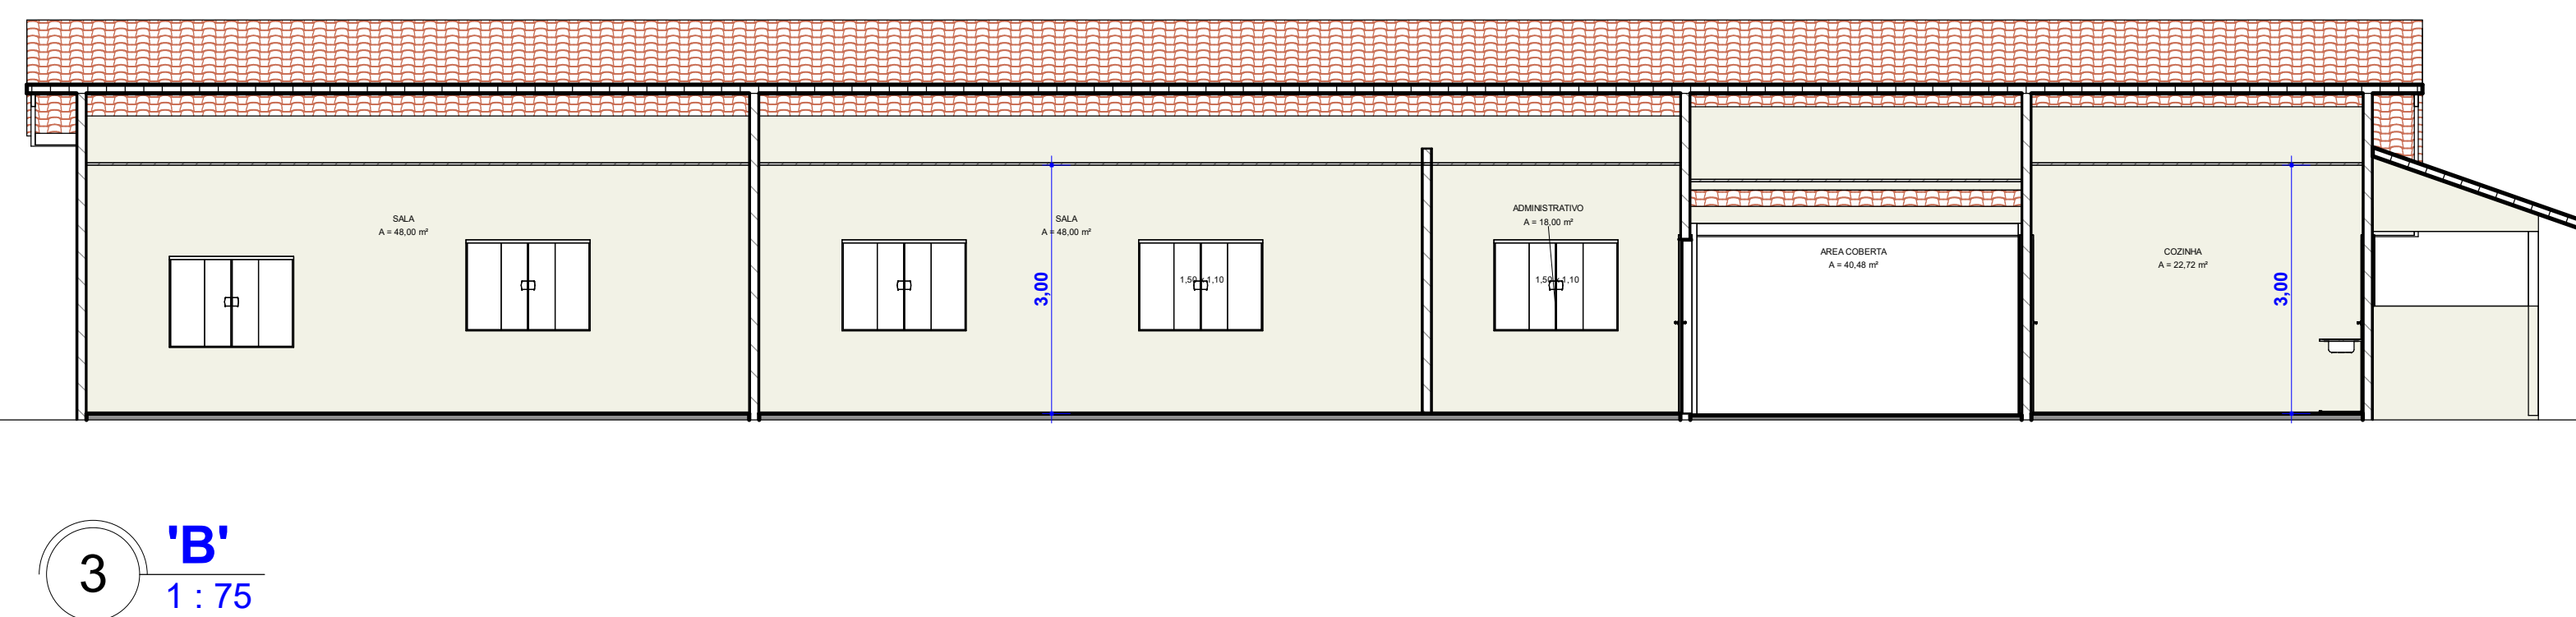
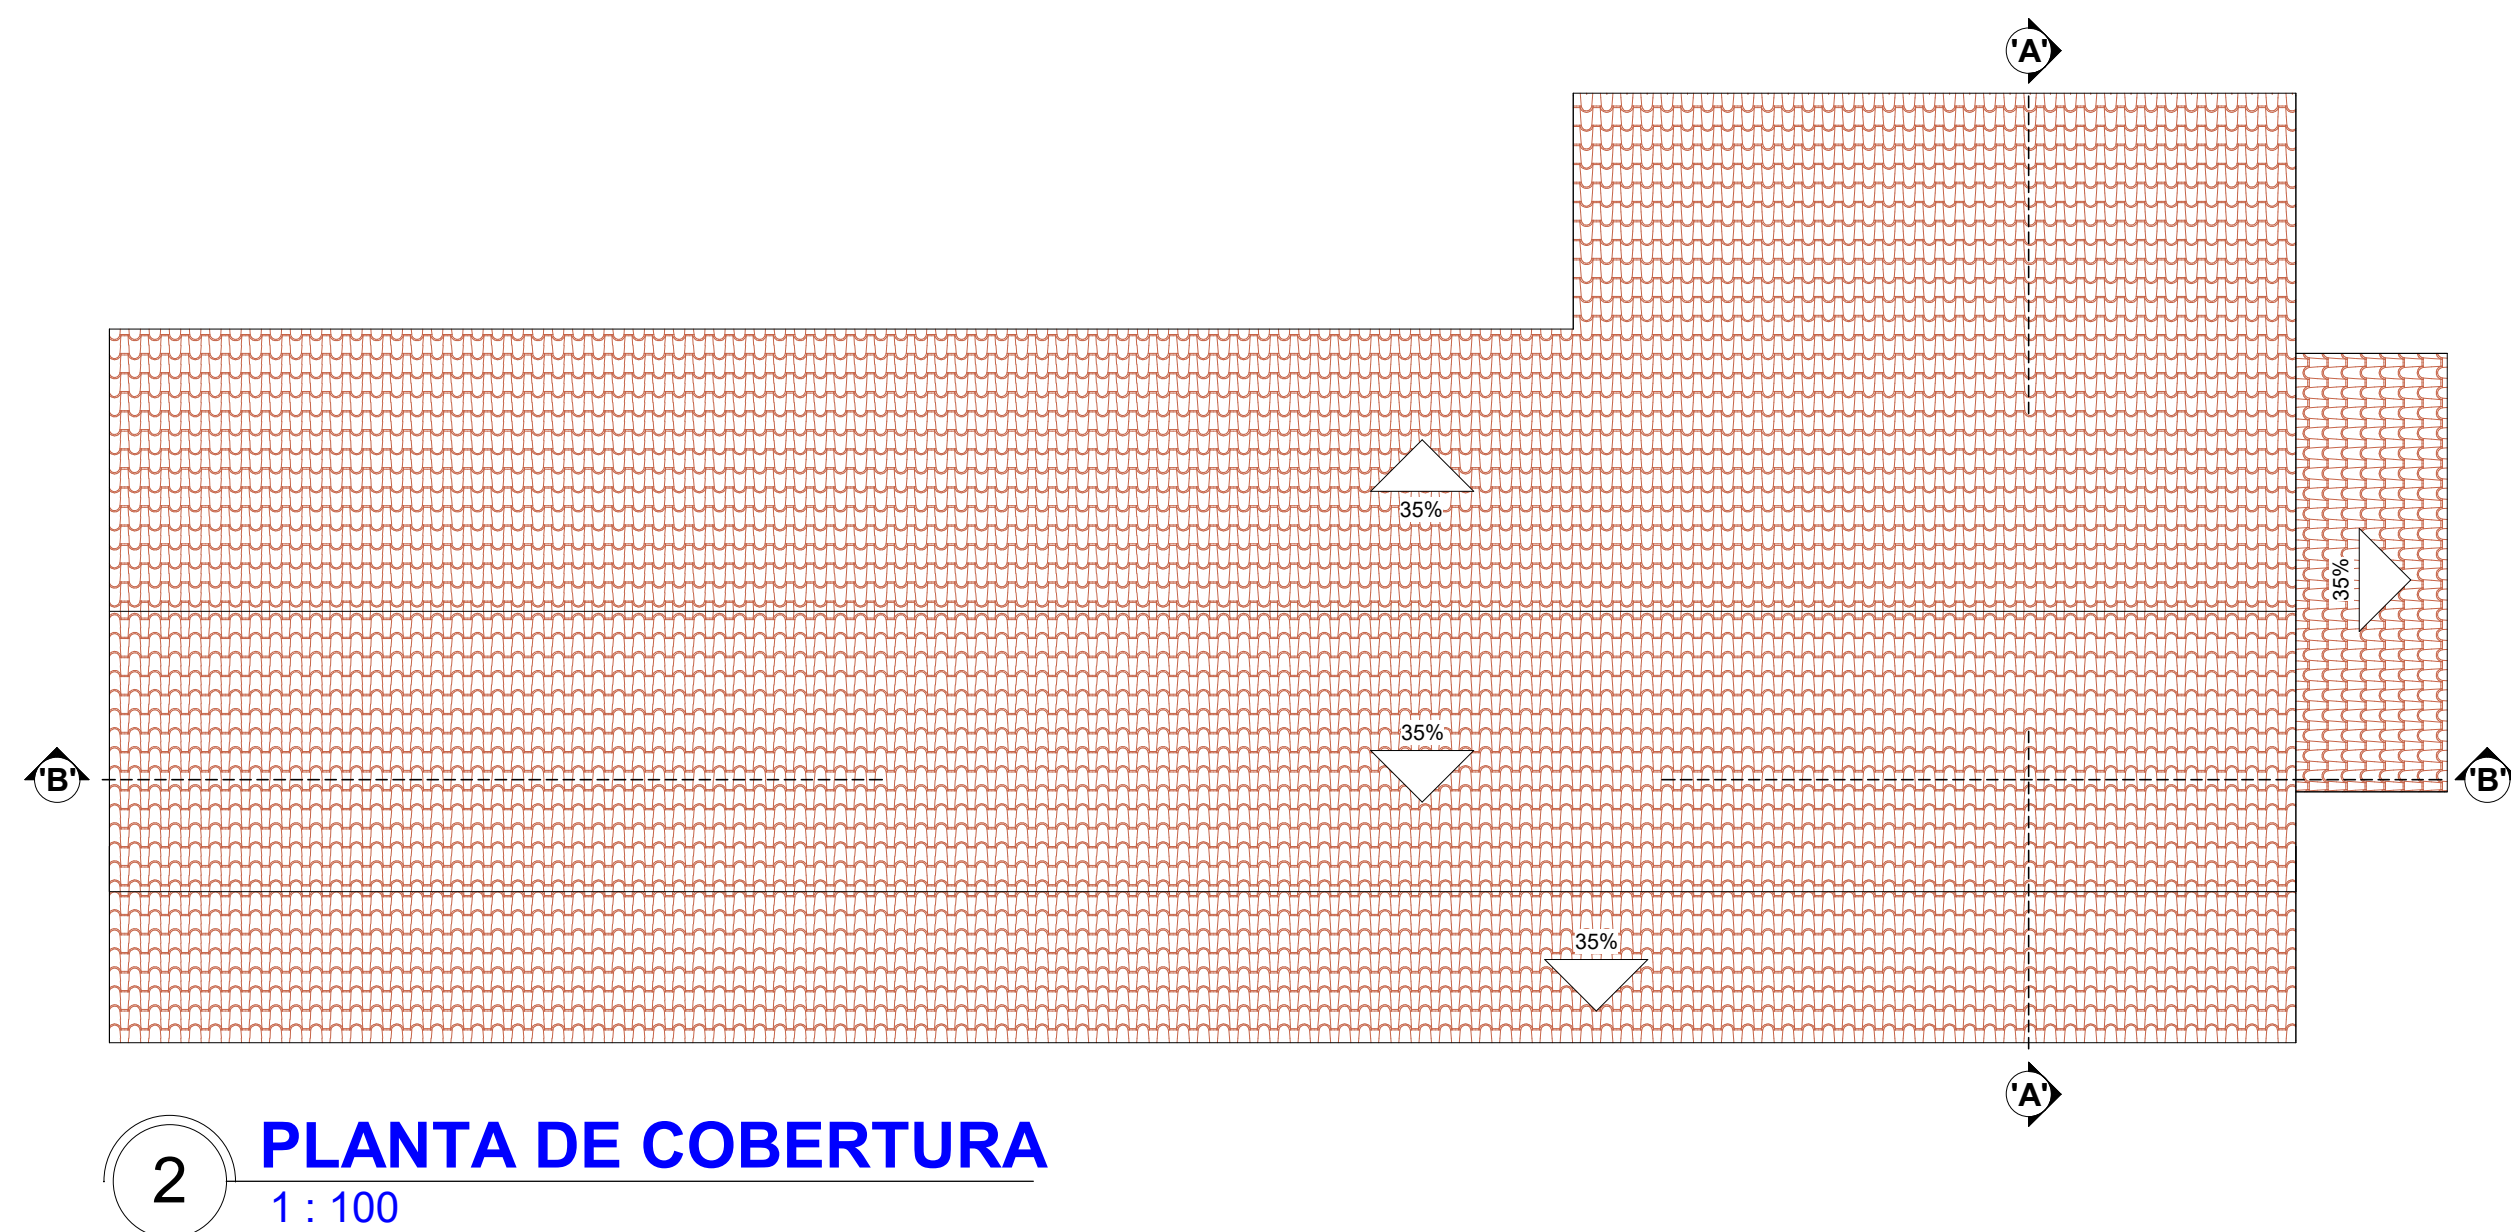


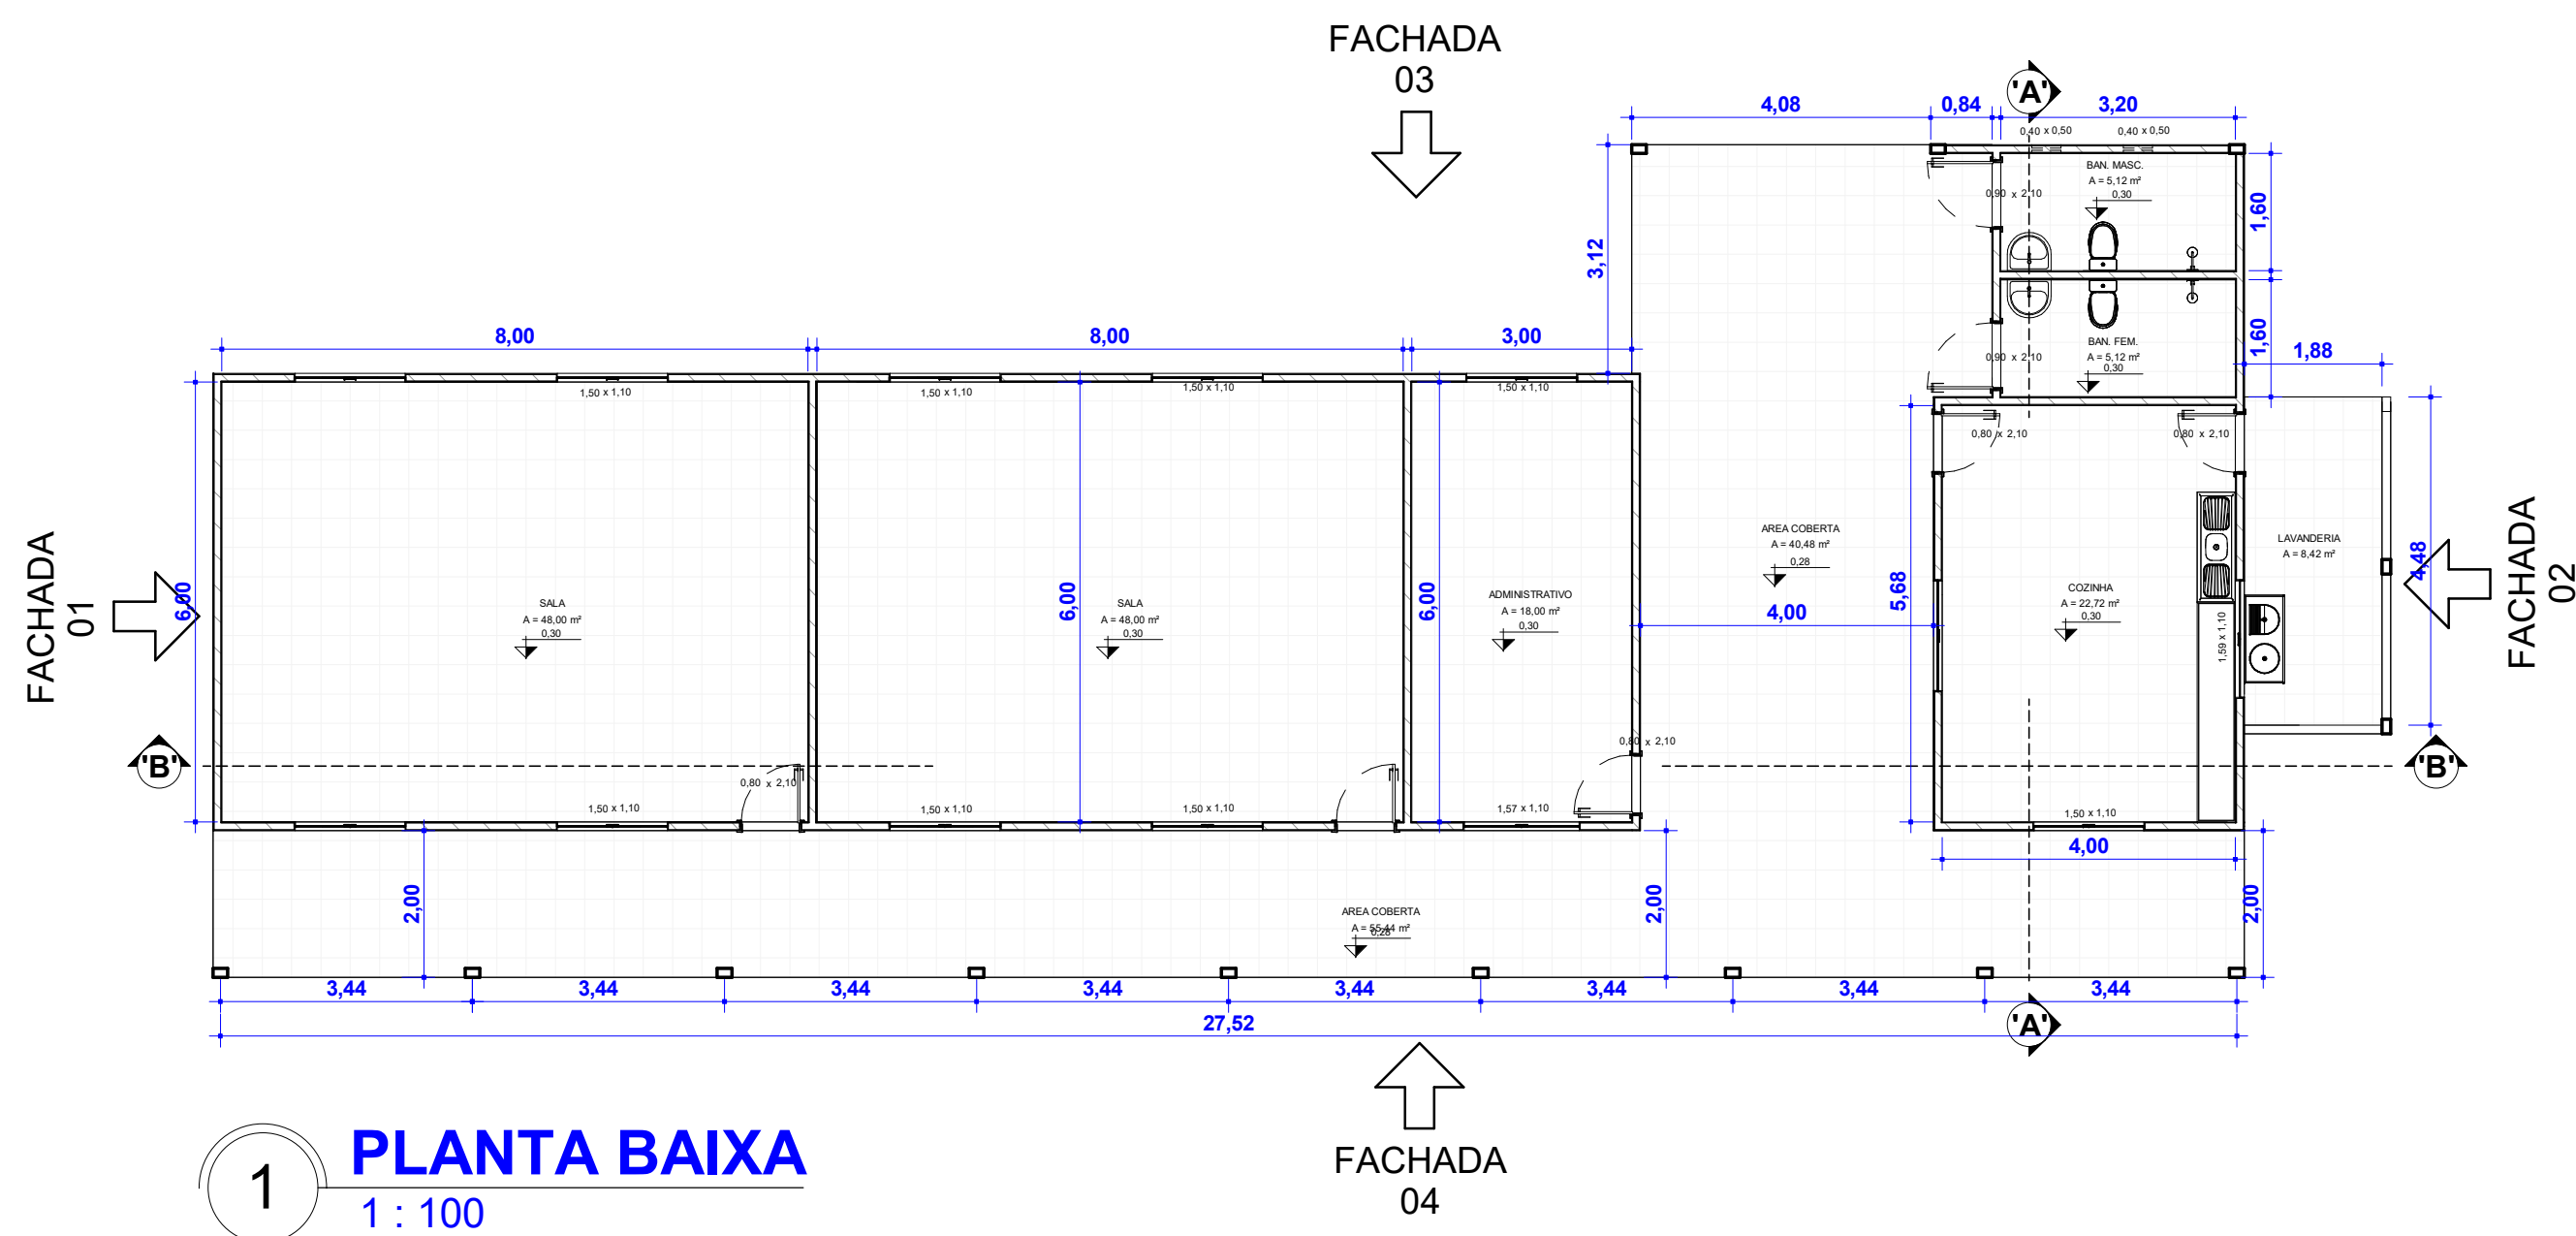

	08/01 ESCOLA RAMAL DO CHICÃO		01/01
	PROPRIETÁRIO: PREFEITURA MUNICIPAL DE BRASIL NOVO		ÁREA TERRENO:
	RESP. TÉCNICO: HUGO CARVALHO CARDOSO		ÁREA COBERTA:
	ENDEREÇO: VICINAL 14, RAMAL DO CHICÃO, BRASIL NOVO - PA		263,70 M²
	PROJETO: ARQUITETÔNICO		INDICADA
		ESCALA:	INDICADA
		CREA:	1516632230